


1. Kellergeschoß

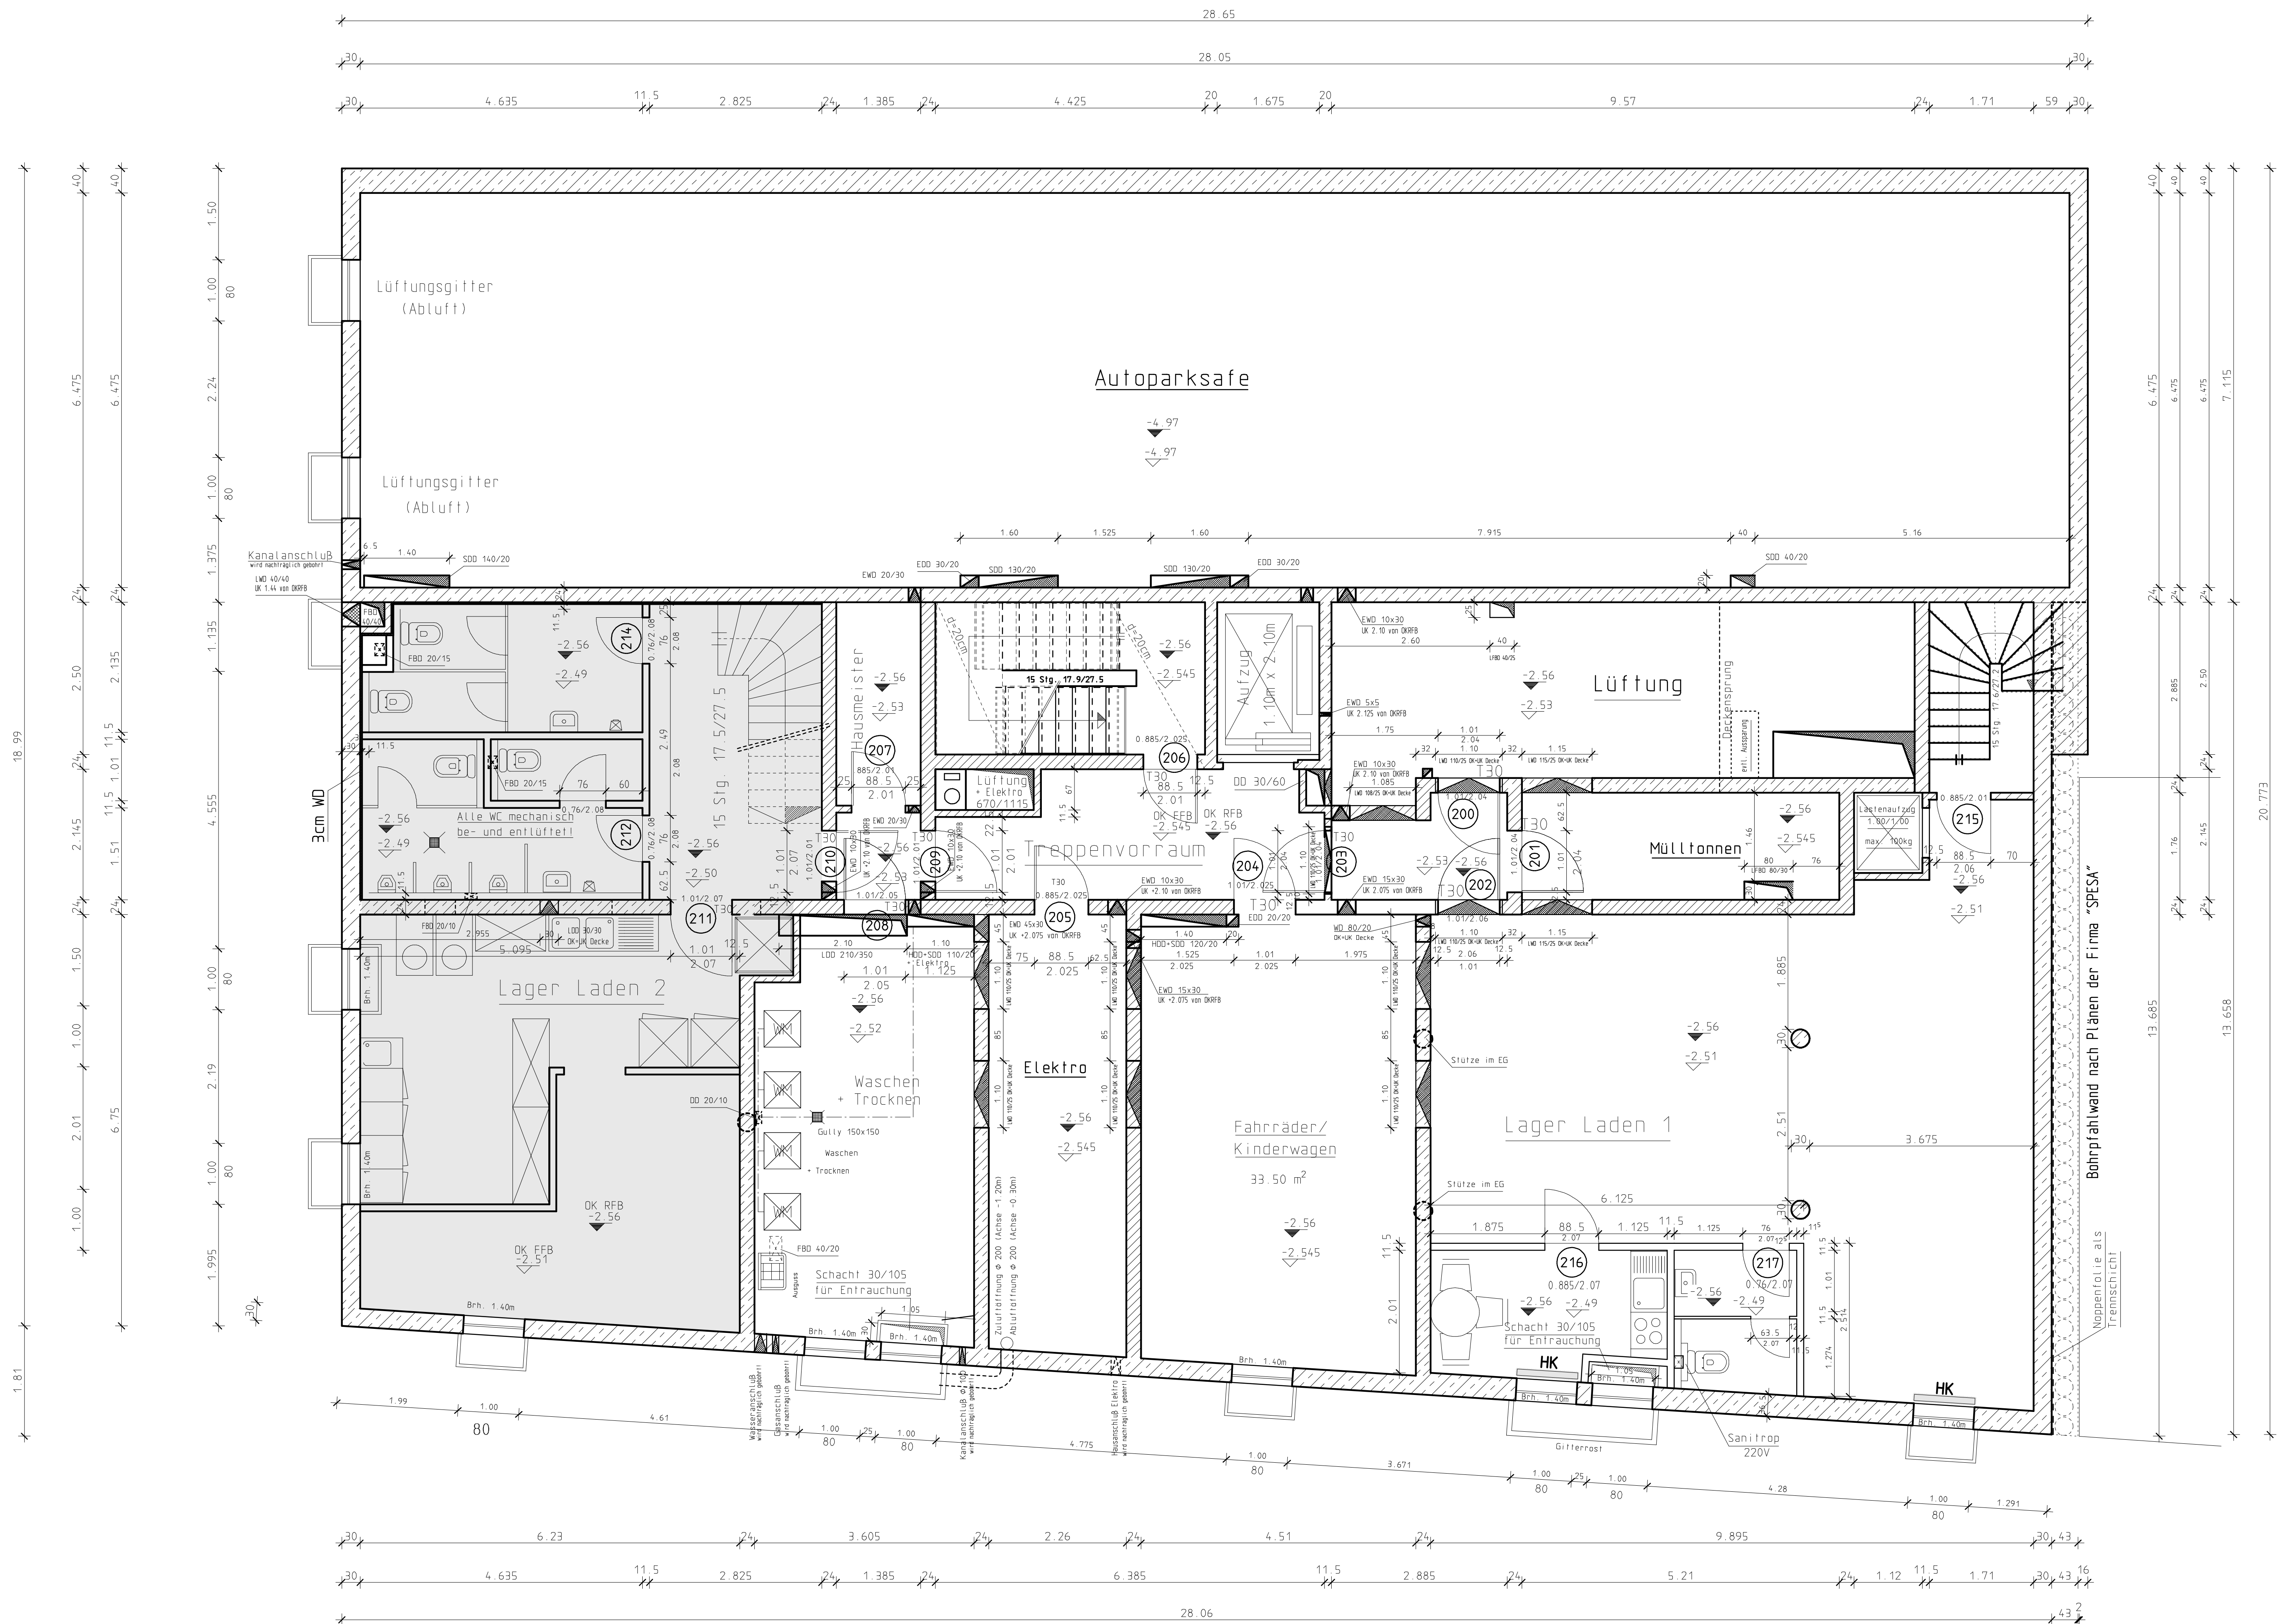

Legende

- Heizungsmauerschlit
- Sanitärmauerschlit
- Lüftungsmauerschlit
- Mauerdurchbruch
- Elektroschlit/vert.
- Deckendurchbruch
- Magerbeton B15
- Stahlbeton B25
- HLZ - Wände

Beachte:

Die Bauausführung ist nur nach den baurechtlich geprüften Unterlagen zulässig! Sämtliche Maße sind nur aus den gültigen Plänen des Architekten zu entnehmen. Bei Unstimmigkeiten ist unverzüglich unser Ing.-Büro zu verständigen!

SCHUSTER + HARTINGER

BERATENDE INGENIEURE, Ing.-GmbH

Am Kreuzberg 15 86476 Edelstetten
Tel. 08283/1924-25 FAX. 1952

Schuster - Gardum GbR
86476 Edelstetten; Am Kreuzberg 15

Neubau eines Wohn- und Geschäftshauses
und Rekonstruktion der Fassade Brüderstraße 53

Werkzeichnung
1. Kellergeschoß

ZEICHNER: HB
GRÖSSE: 1:50
DATUM: 17.08.1995
PROJEKTNR: 95001

INDEX: 1.0.00
DATUM: 22.03.1996
ÄNDERUNGEN: Aussparungen Elektro
FJ: 17.06.1996
Änderung: Eintragung Türpositionen
Änderung: Treppenhäuser
HB
HB
HB
HB
PLAN-NR: W-2g