
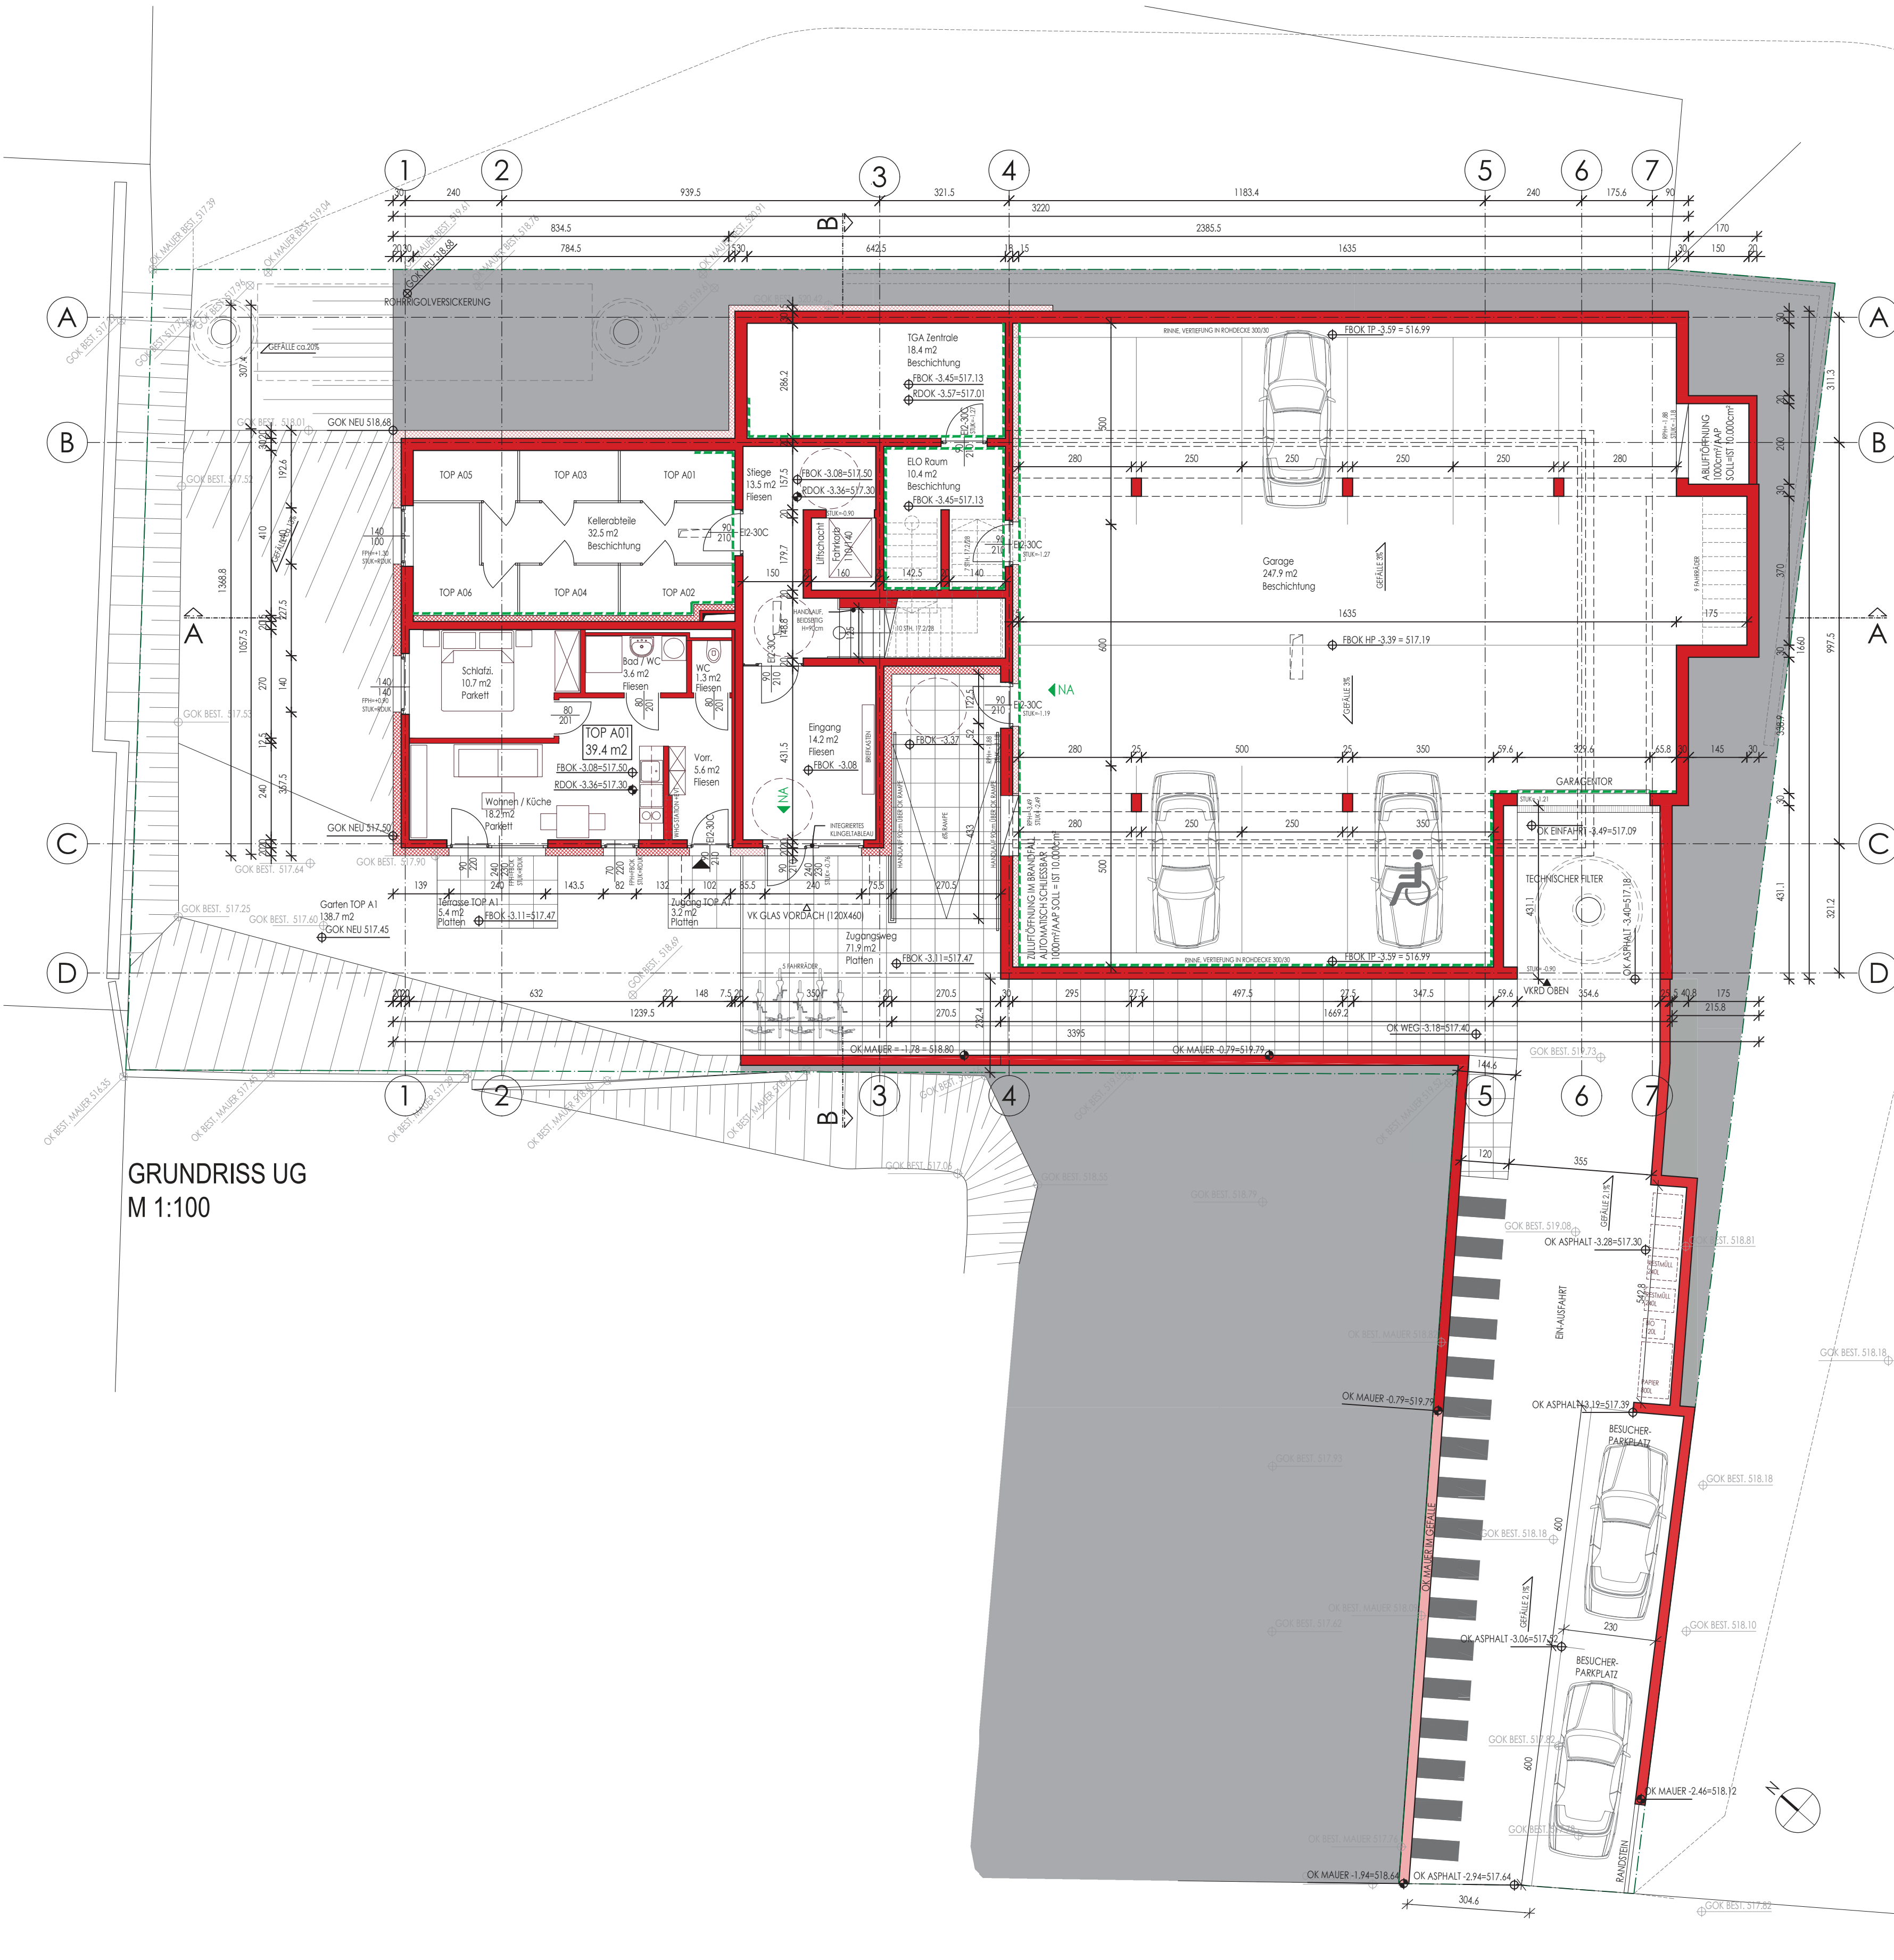
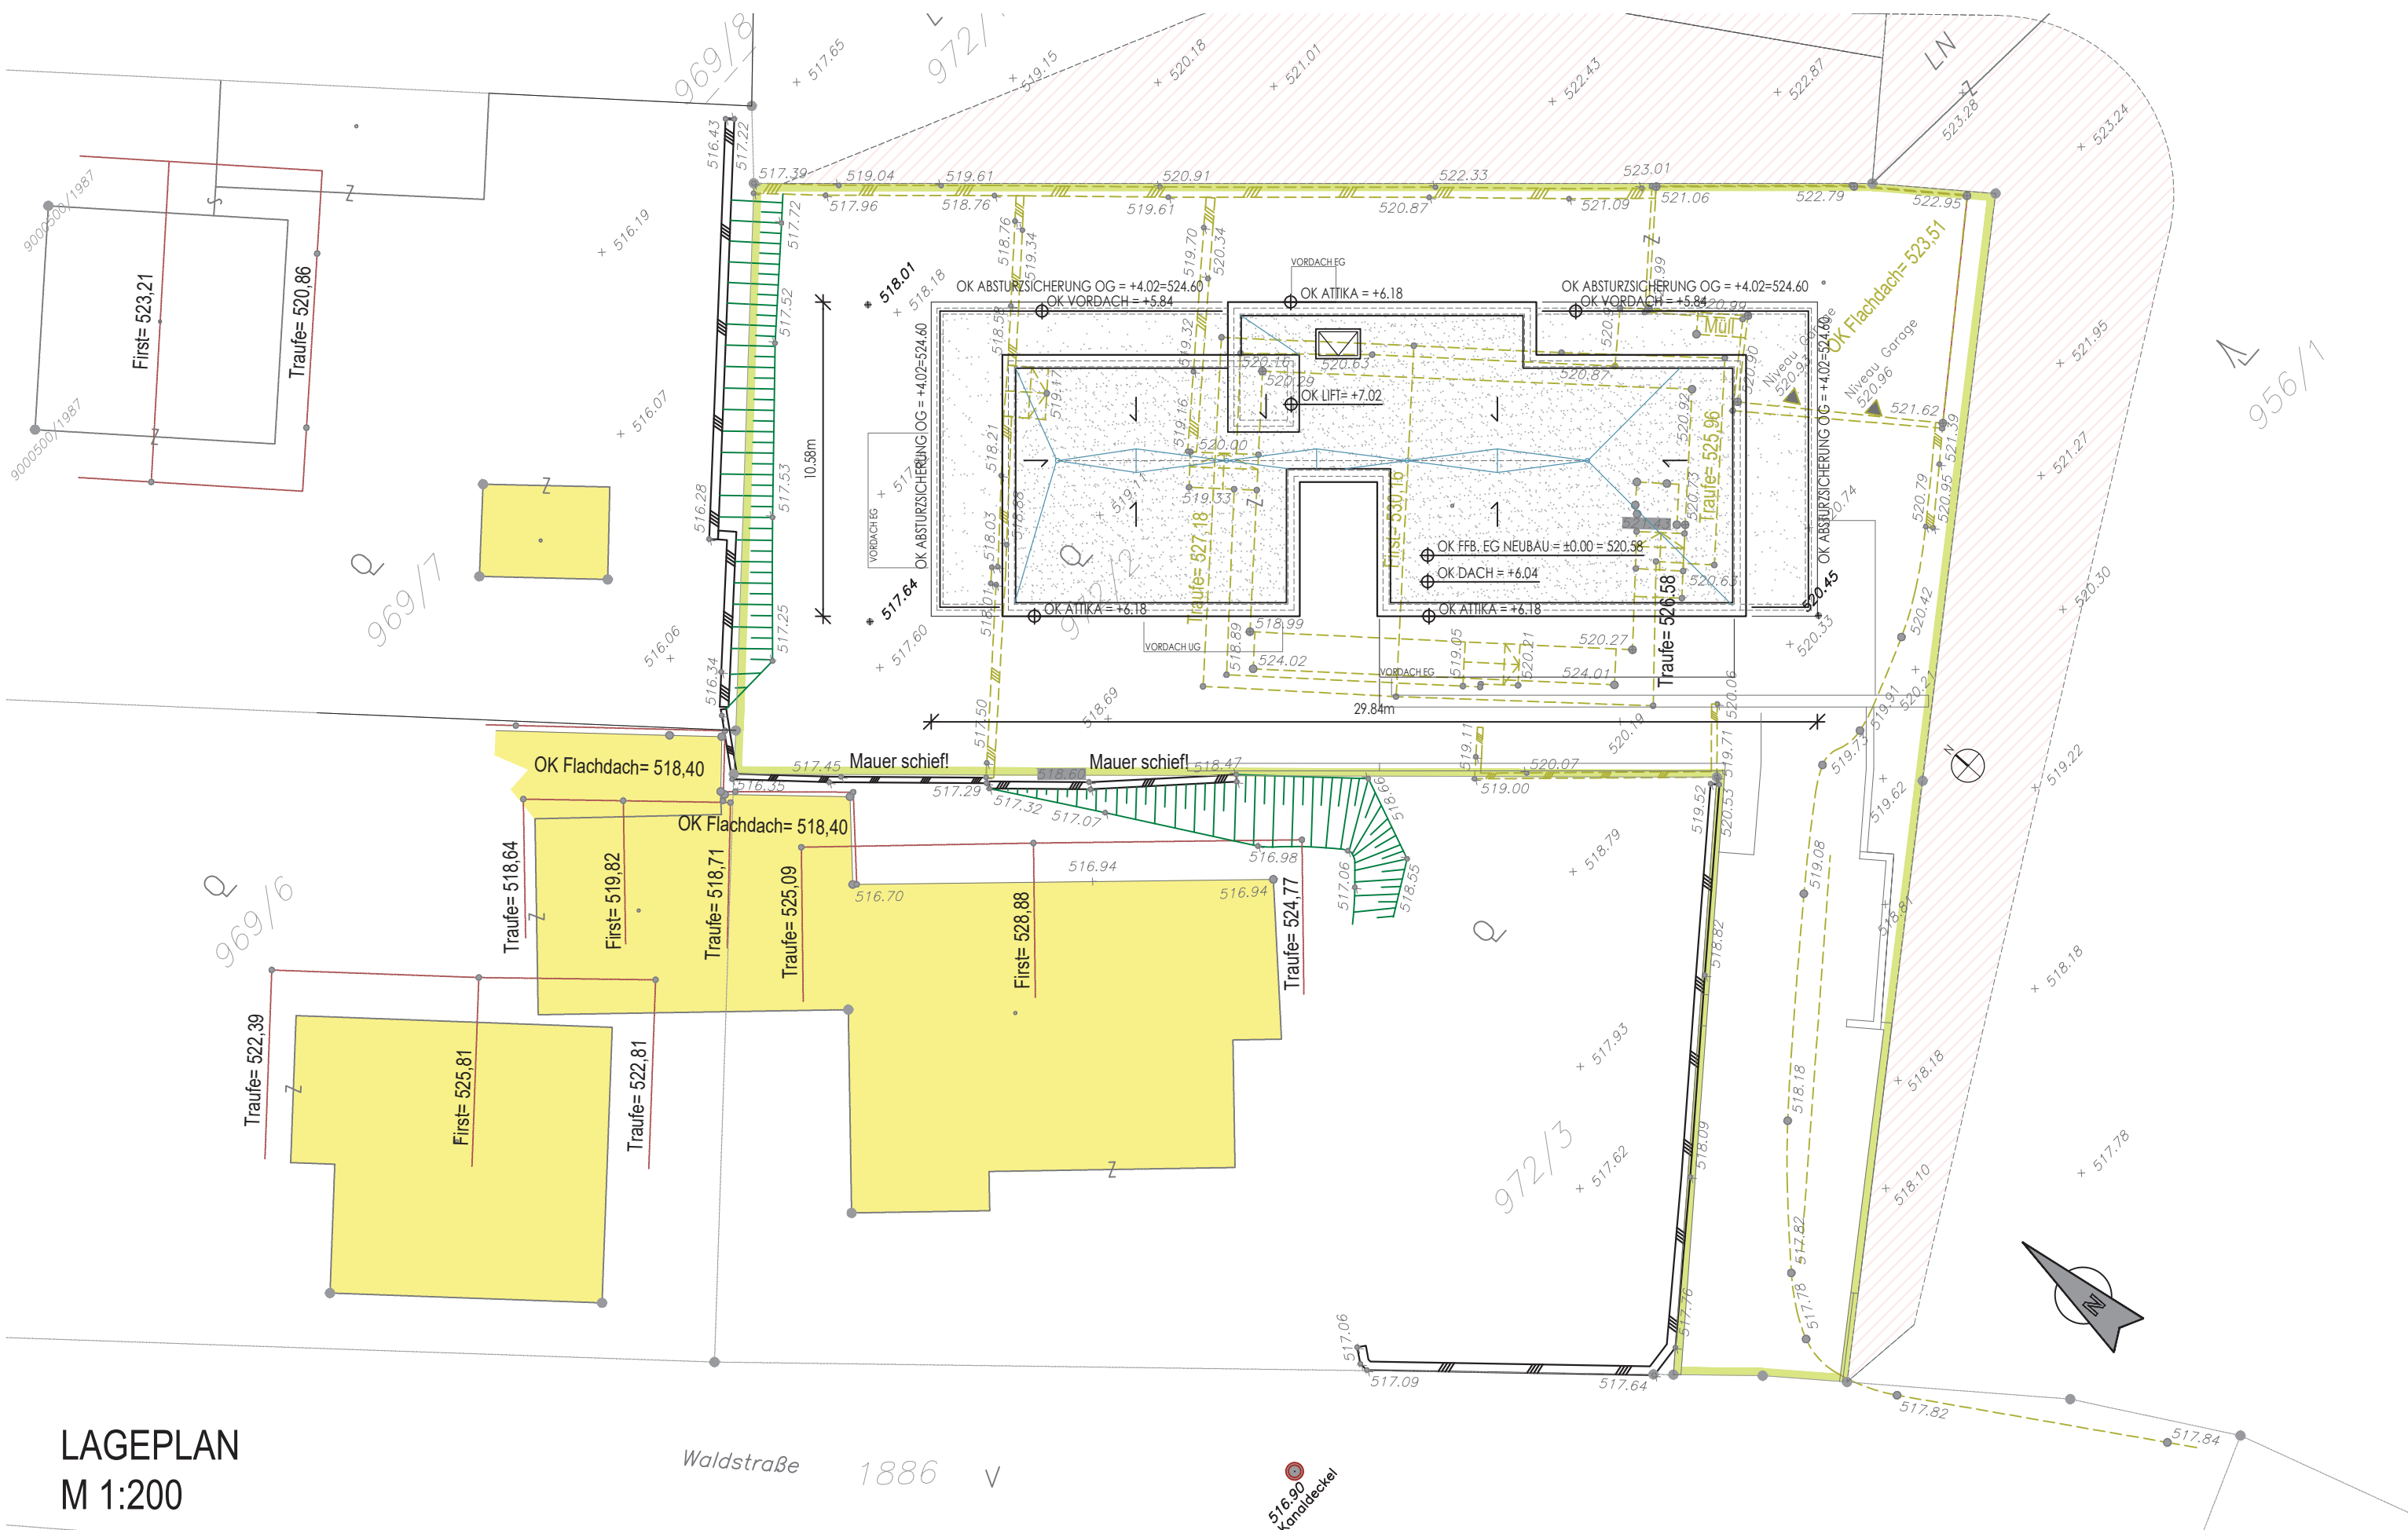
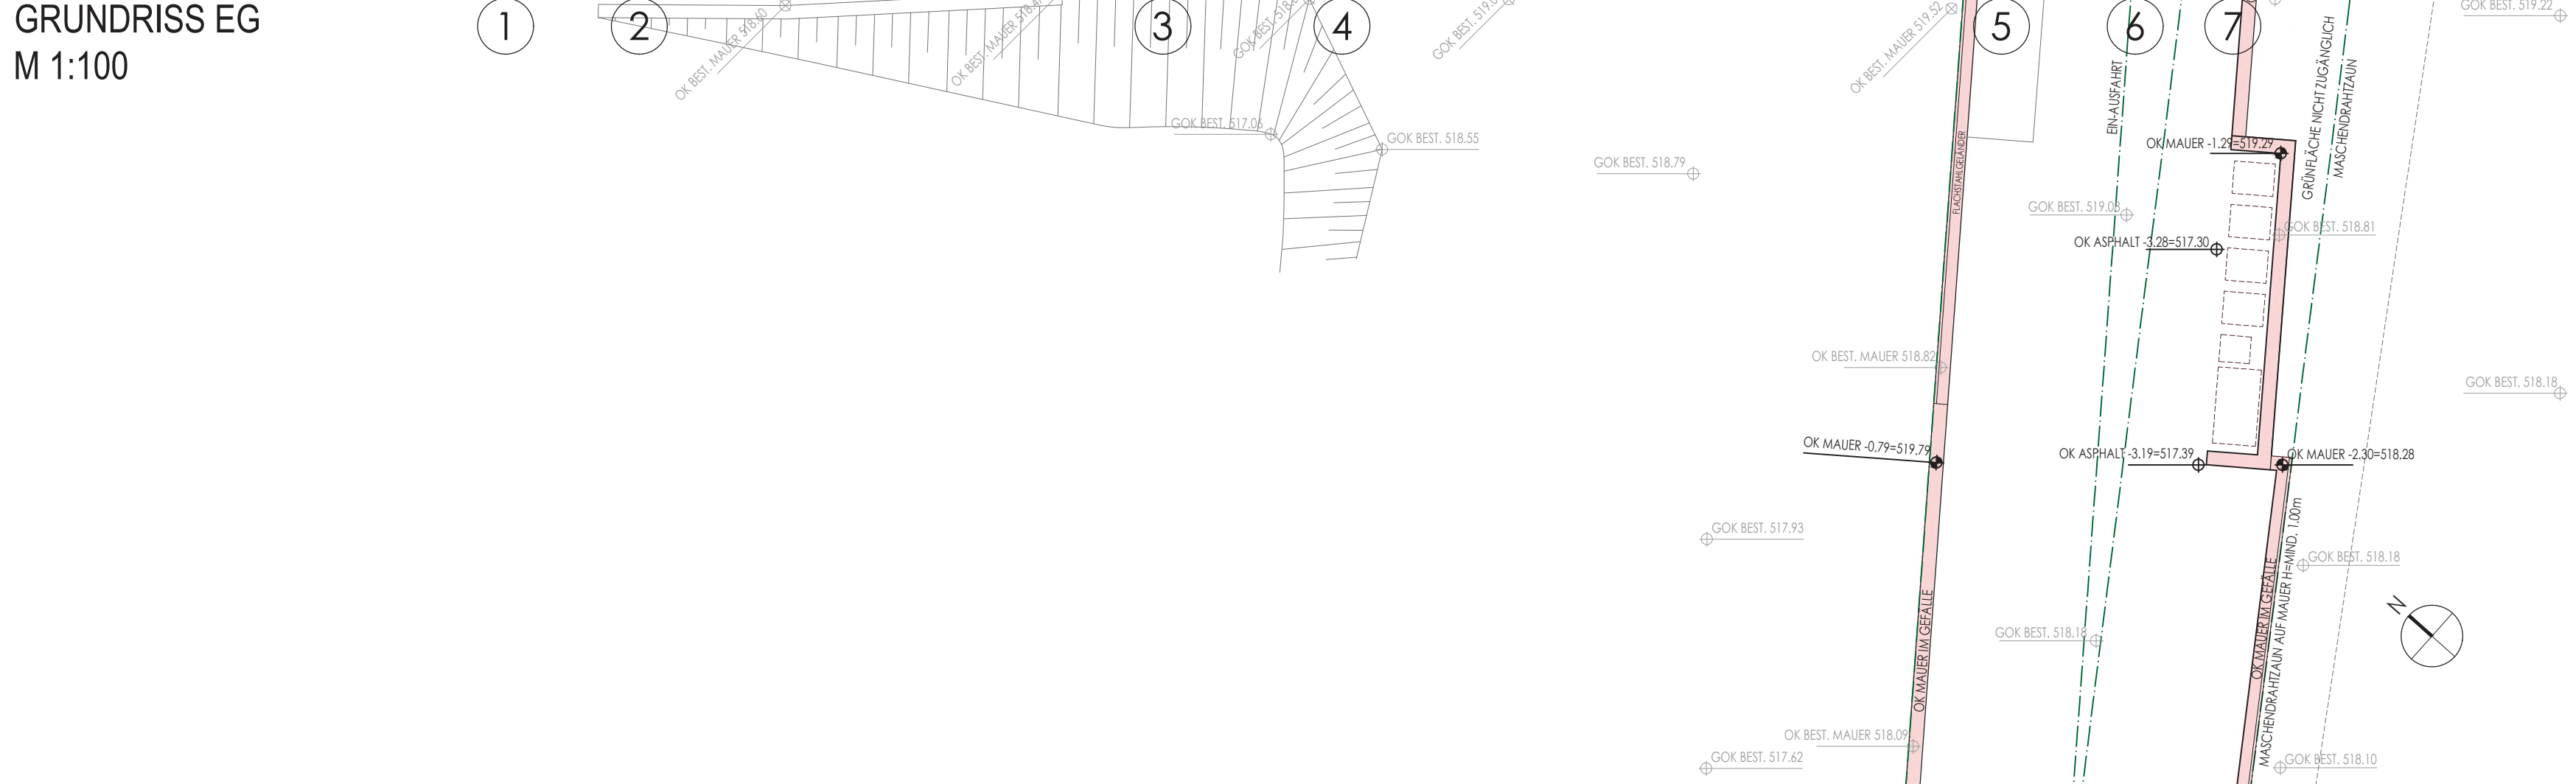
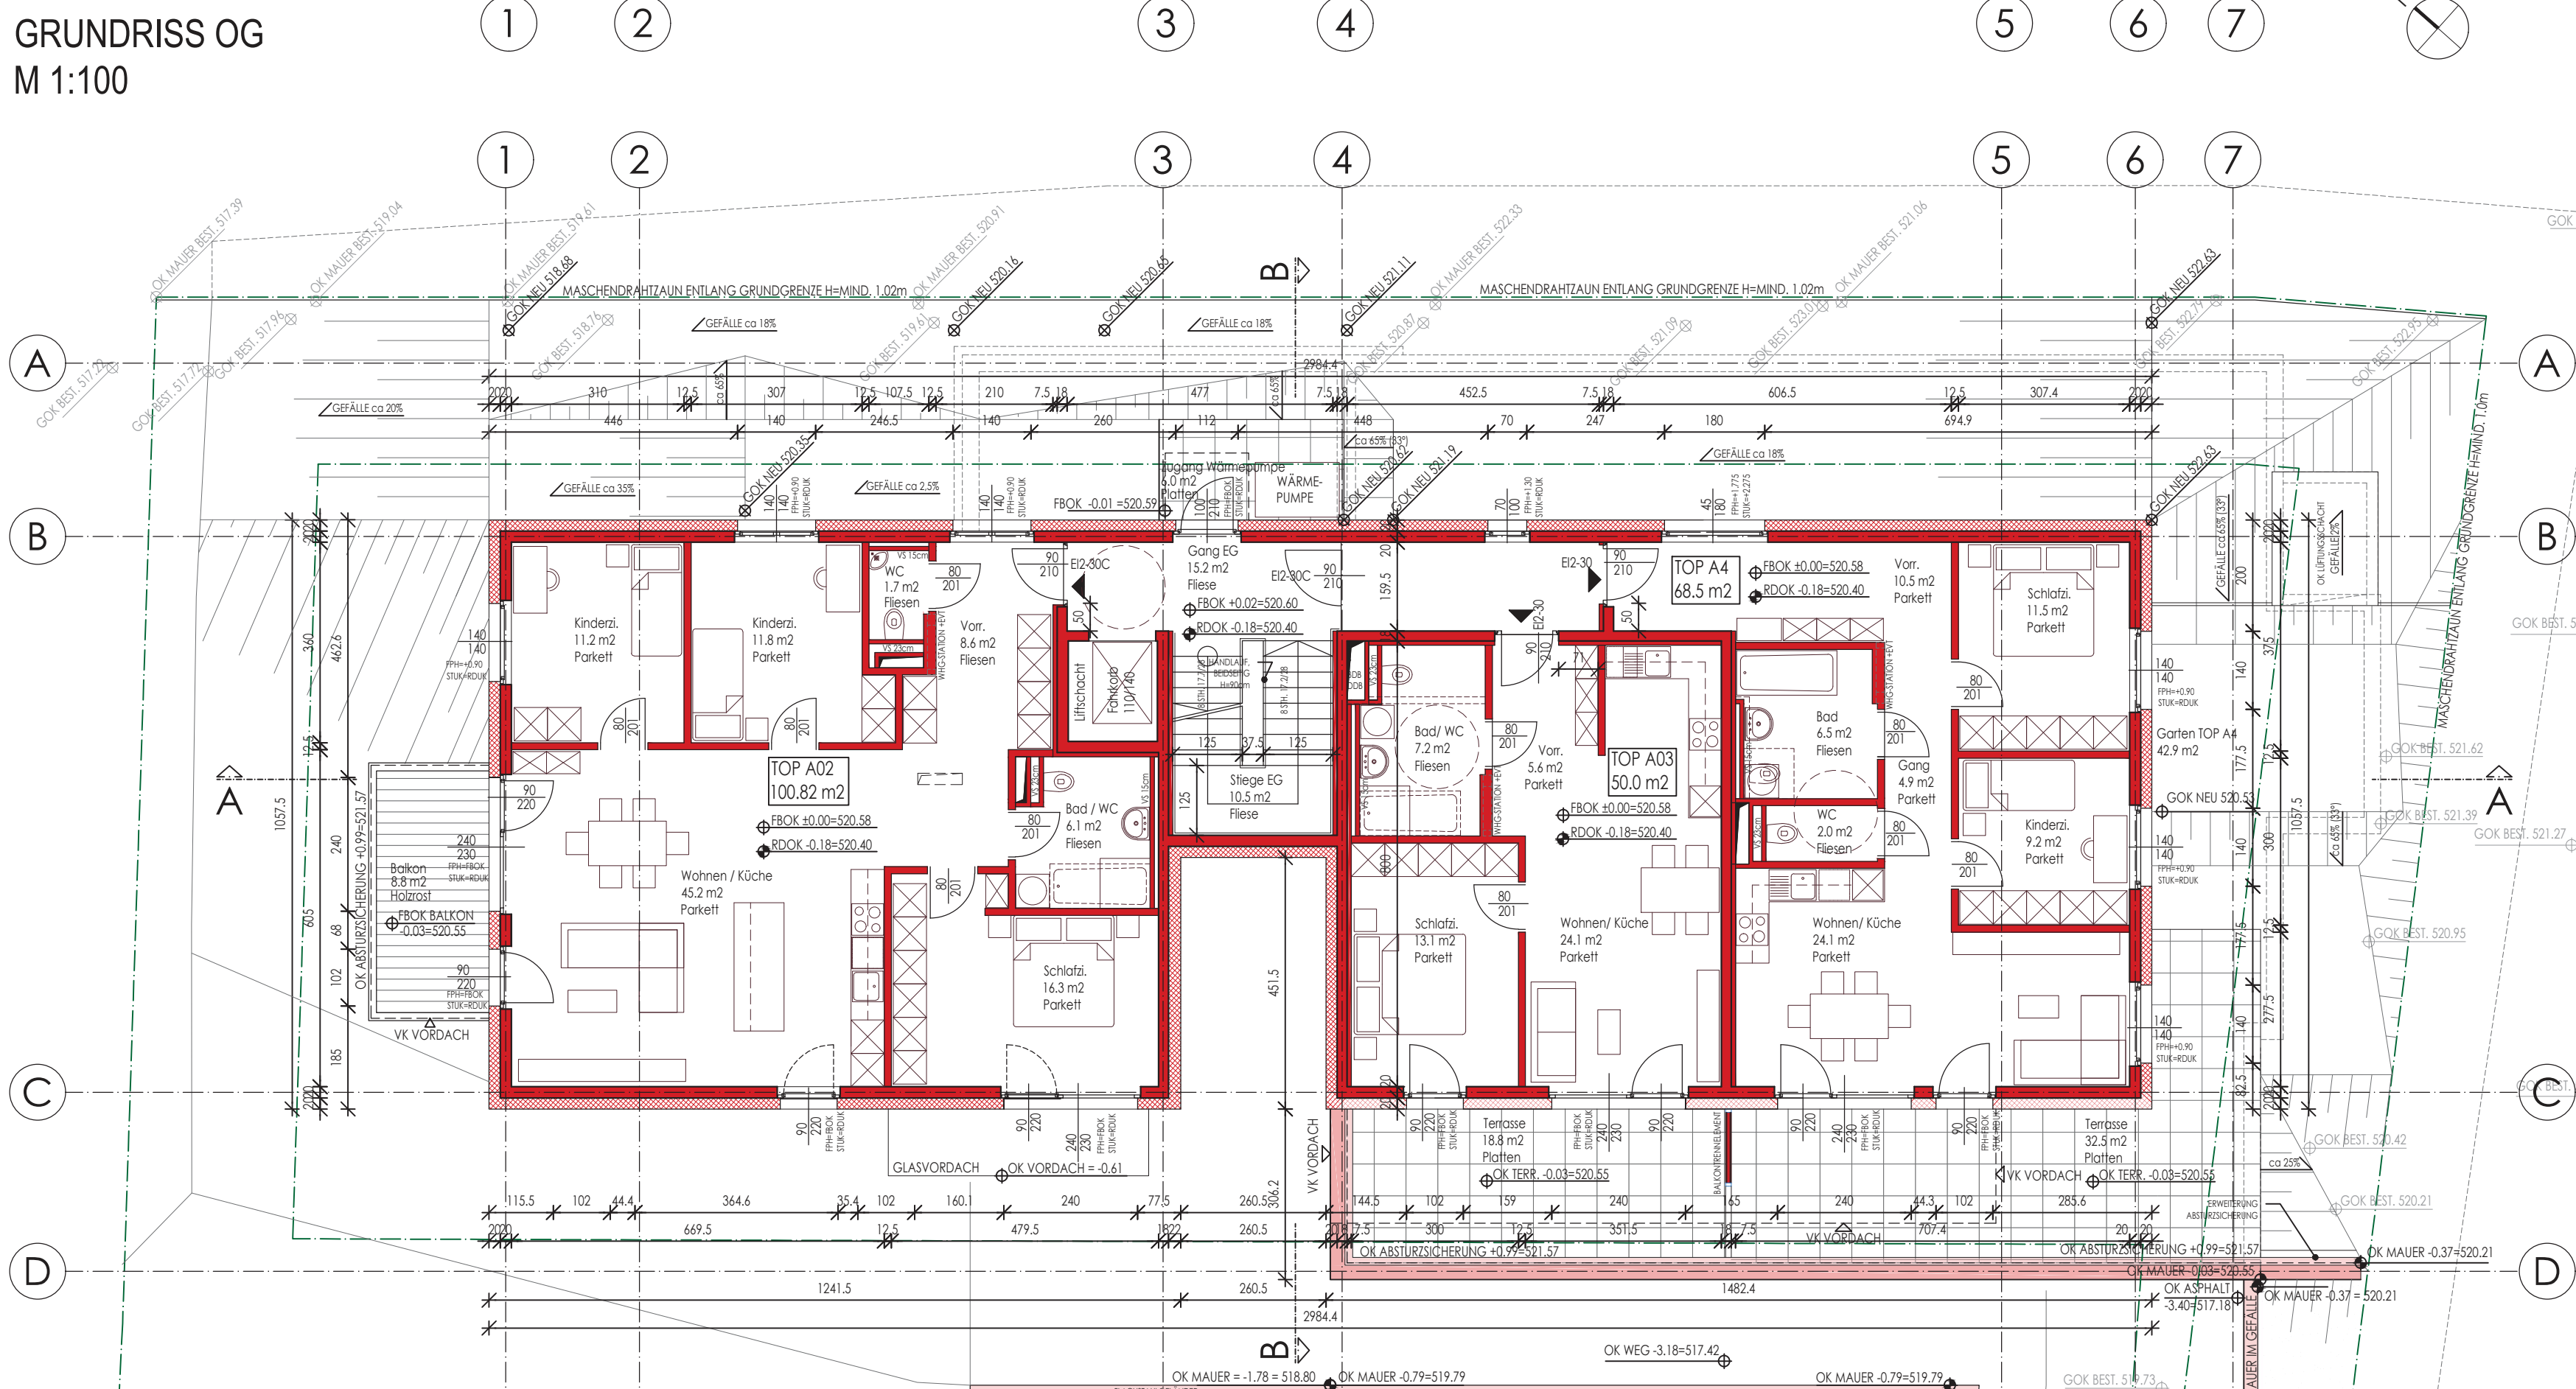
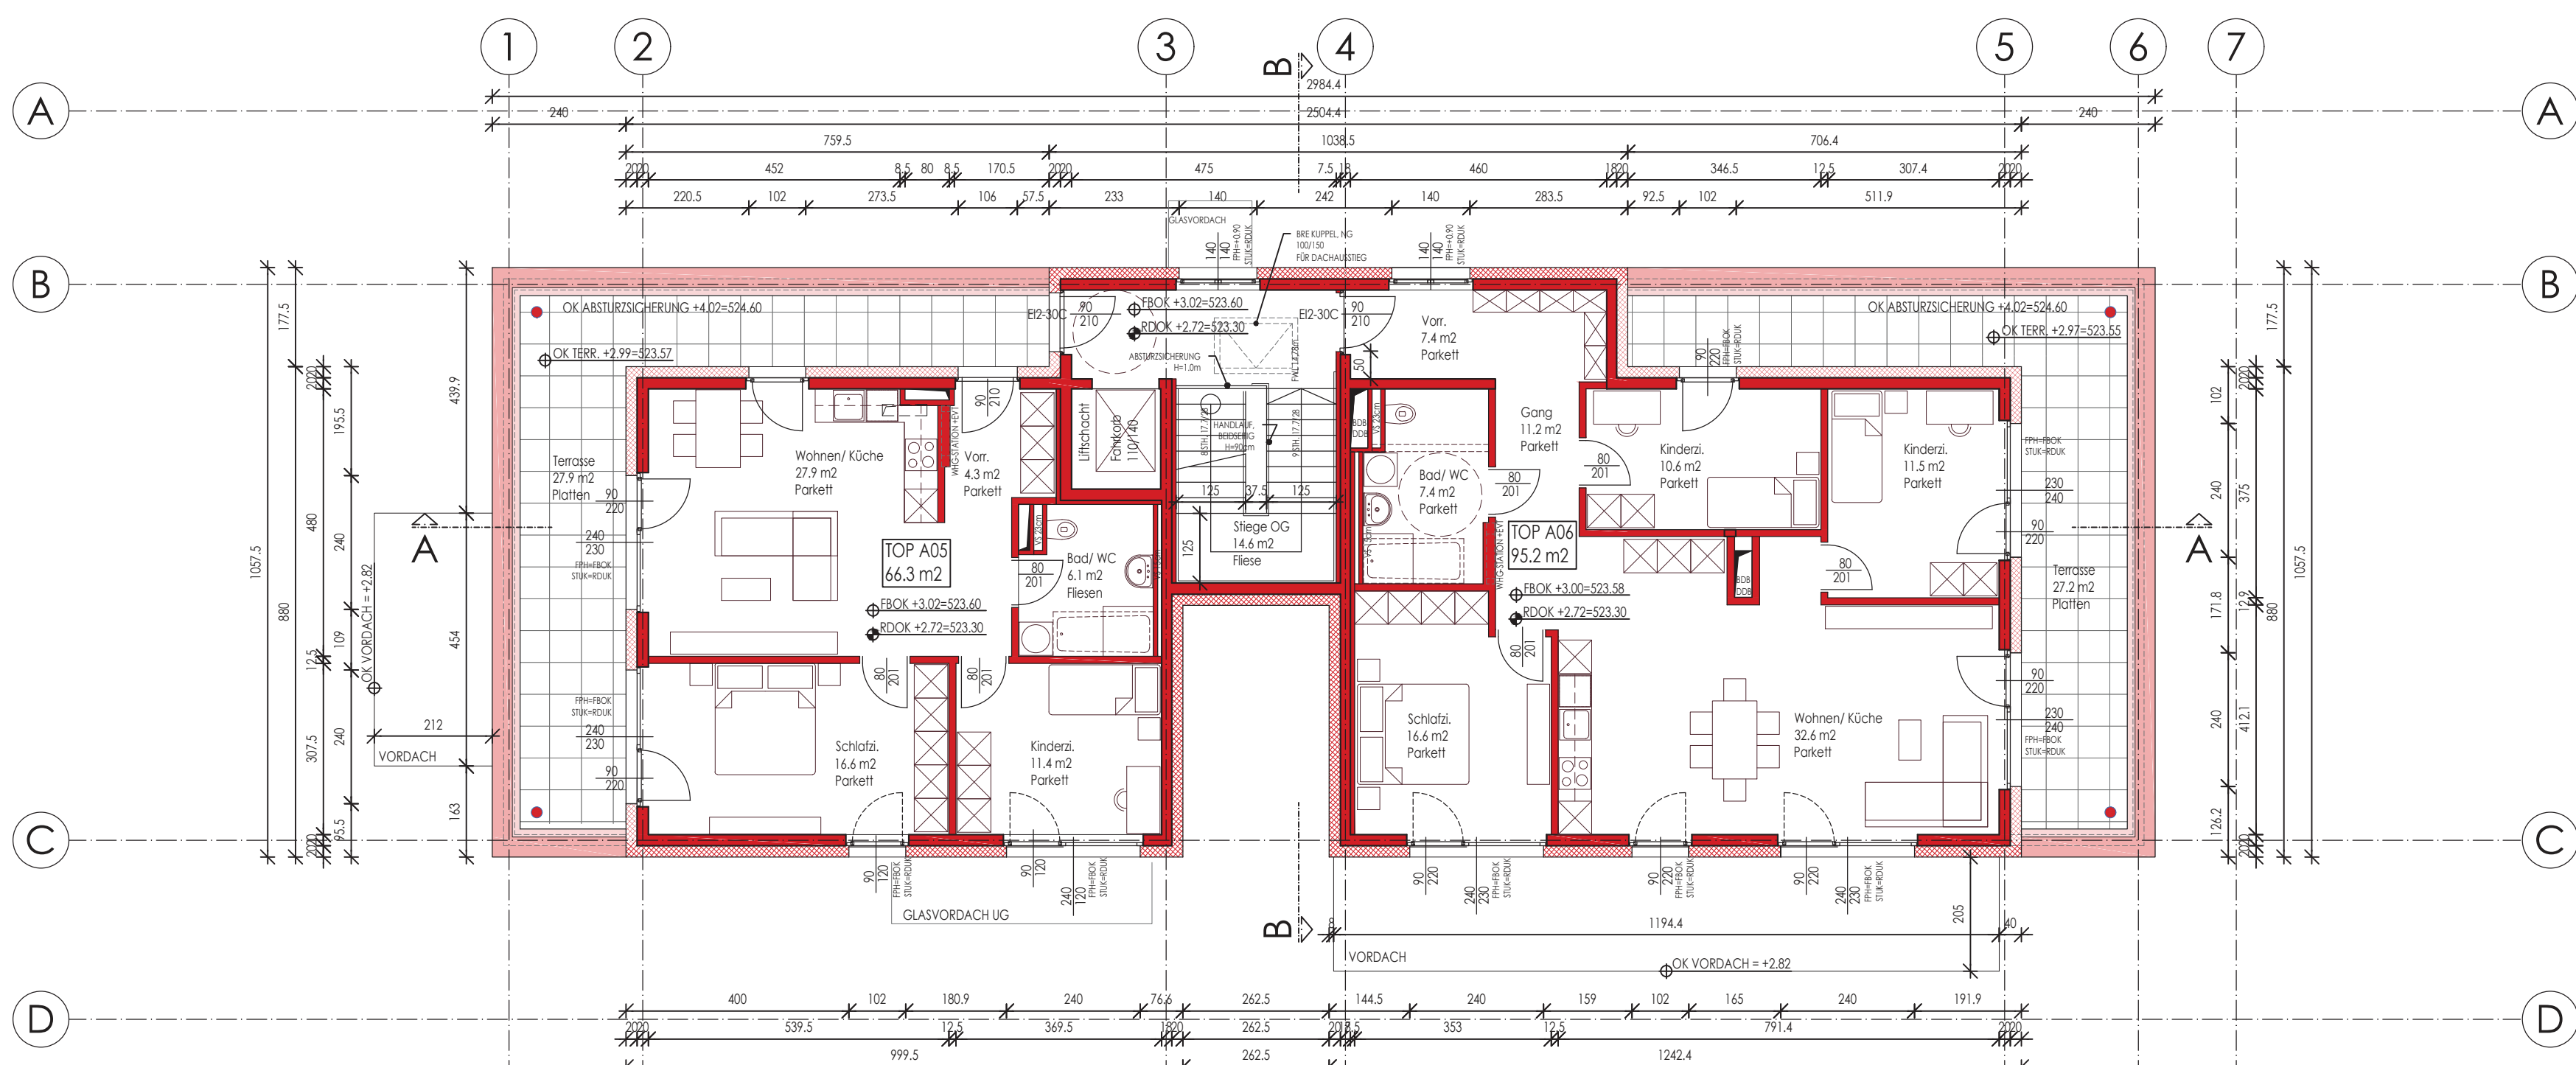


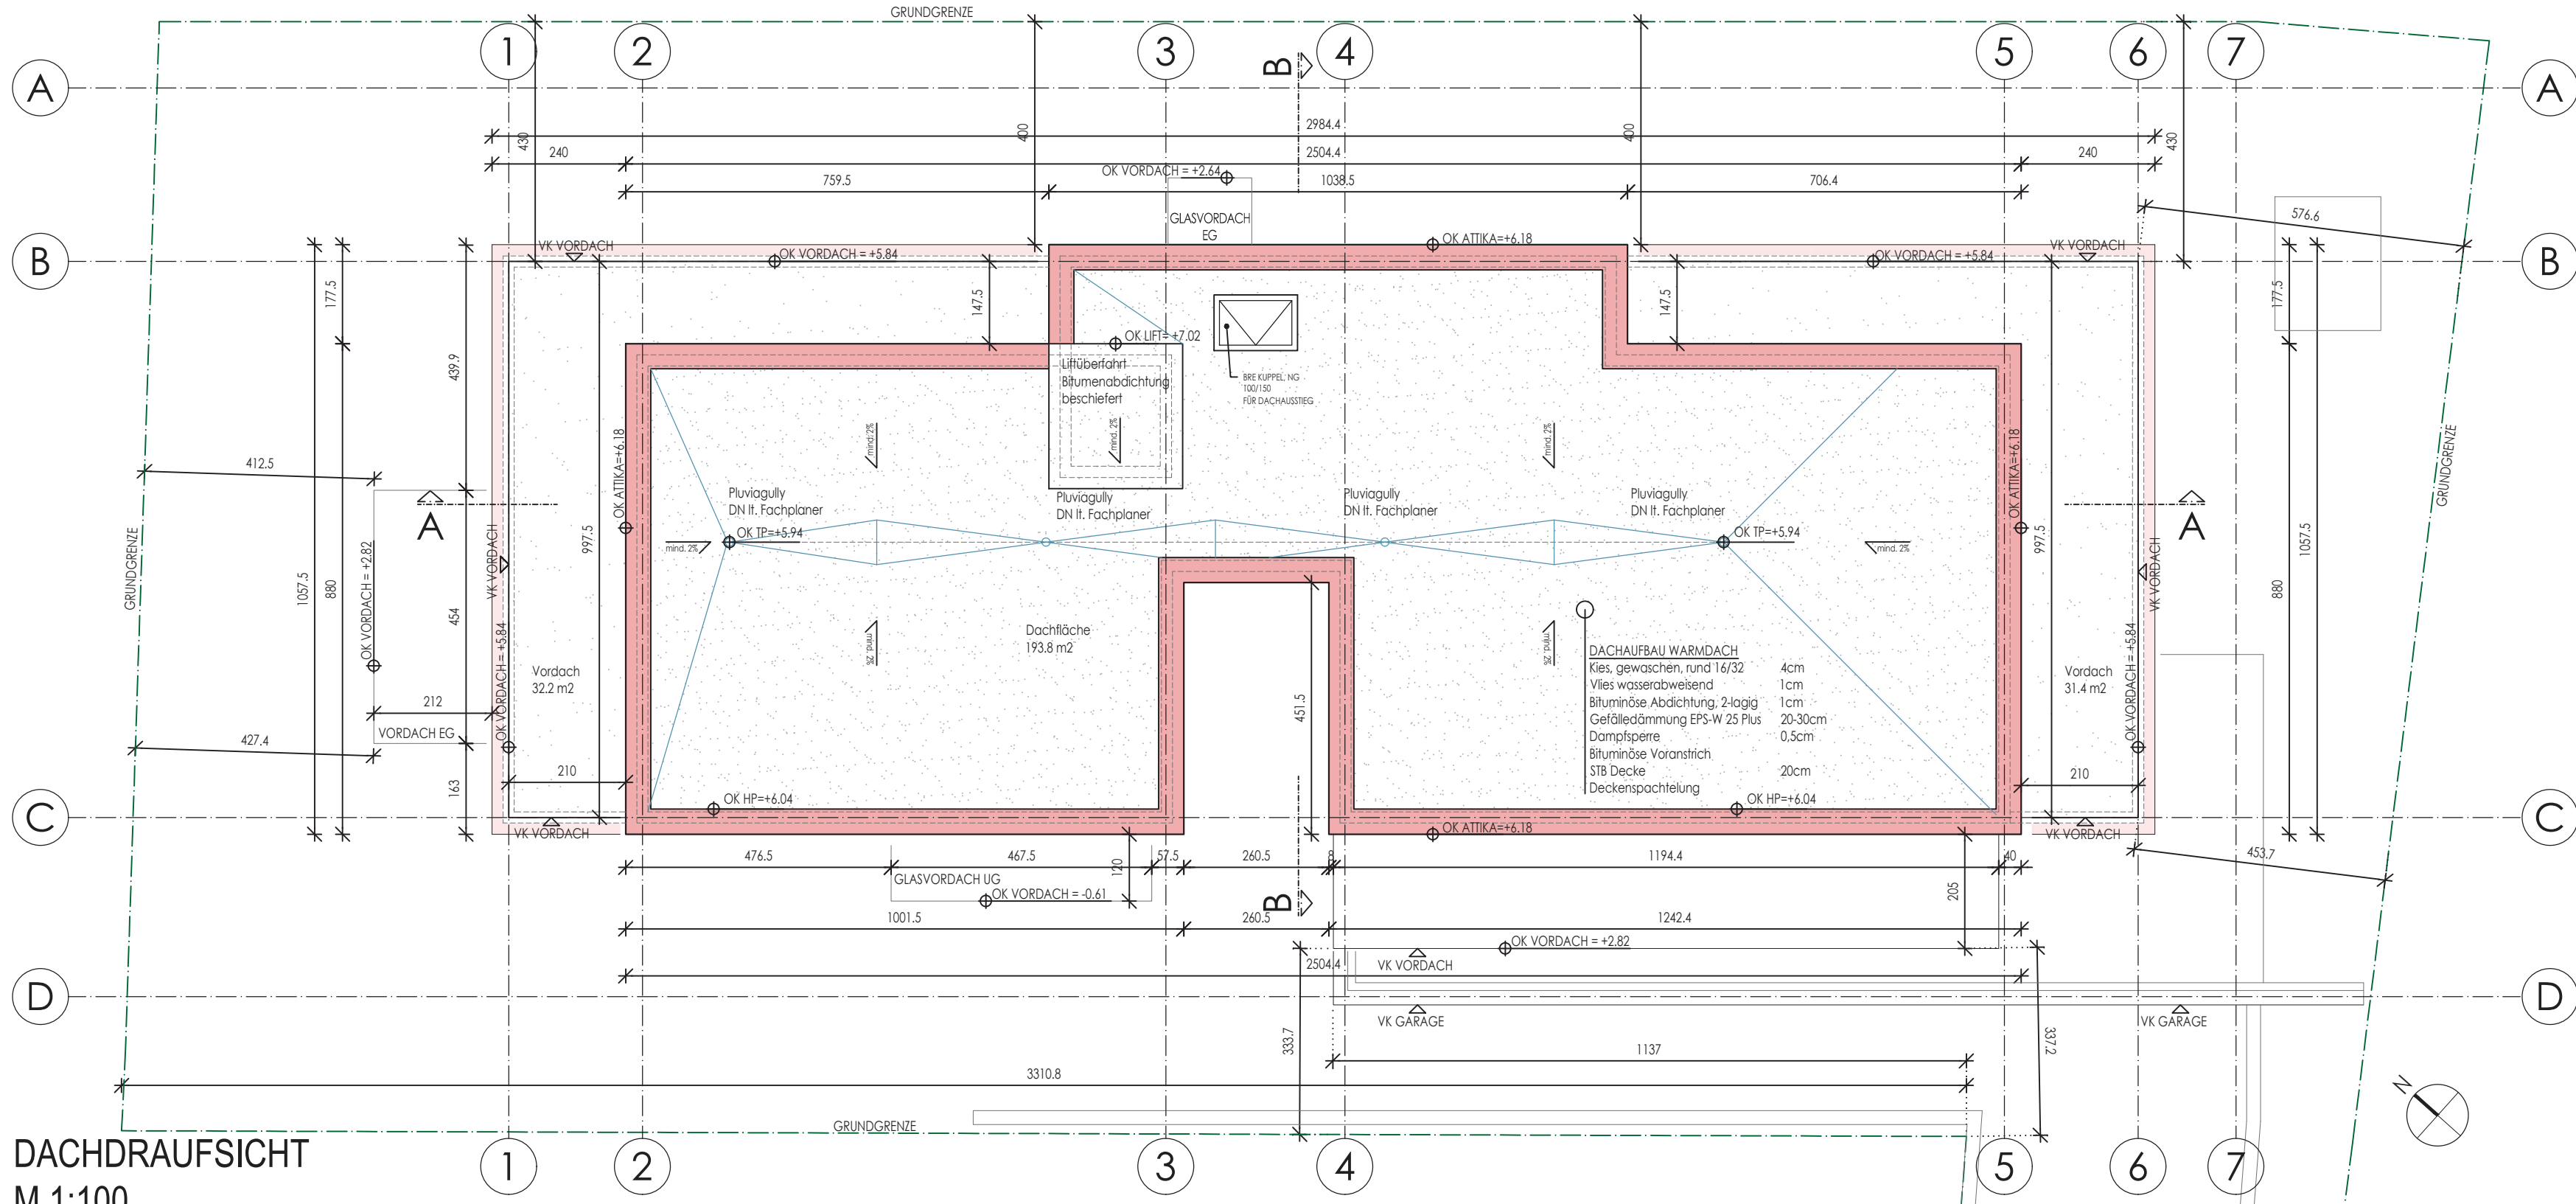

ABSOLUT HÖHENANGABE		
±0.00 = 520,58 ü.A.		
STAHLBETON	BESTAND	AR..... ABFALLROHR
BETON	ABBRUCH	RR..... REGENROHR
STAHLBETONFERTIGTEILE	NEUBAU	PS..... PUTZSCHACHT
MAUERWERK	ERSCHLIESSUNG	KD..... KANALDECKEL
PANEEL	NOTAUSGANG	KS..... KANALSCHLE
TROCKENBAU	BRANDABSCHNITT	BA..... BODENABFLUSS
HOLZBAU	FLUCHTWEGLÄNGE	NA..... NOTAUSGANG
GLASFASADE	GRUNDSTÜCKSGRENZE	ER..... ENTWÄSSERUNGSRINNE
FSZ..... FEINSTEINZEUG	AD..... ABHÄNGTE DECKE	RA..... RAUCH- / WÄRMEDÄMUNG
HRB..... HOHLRAUMBODEN	HP..... HOCHPUNKT	WS..... WANDSCHUTZ
UK..... UNTERKANTE	TP..... TIEFPUNKT	DS..... DECKENSCHUTZ
OK..... OBERKANTE	ST..... STURZ	BS..... BODENSCHUTZ
UZ..... UNTERZUG	PH..... PARAPETHÖHE	DB..... DECKENDURCHBRUCH
VK..... VORDERKANTE	RD..... RÖHDECKE	WDB..... WANDDURCHBRUCH
RH..... RAUMHÖHE	FB..... FUSSBODEN FERTIG	BDB..... BODENDURCHBRUCH
		PS..... PUMPENSUMPF

PLANUNGSPHASE: EINREICHPLANUNG		
GRUNDEIGENTÜMER:	BEHÖRDE:	
BAUHERR / BAUVERWER:	PLANVERFASSER:	
	field Architektur ZT GmbH Bonner Platz 1 6020 Innsbruck	
PROJEKT:	WOHNHAUS	
PLANNER / AUFTRAGNEHMER:	field Architektur ZT GmbH Bonner Platz 1 6020 Innsbruck	
PLANTITEL:	GRUNDRISS, LAGEPLAN	
MASSTAB:	PROJEKT:	ZEICHNUNG NR.
1:100/200	2101	EE_030
		REVISION
		1