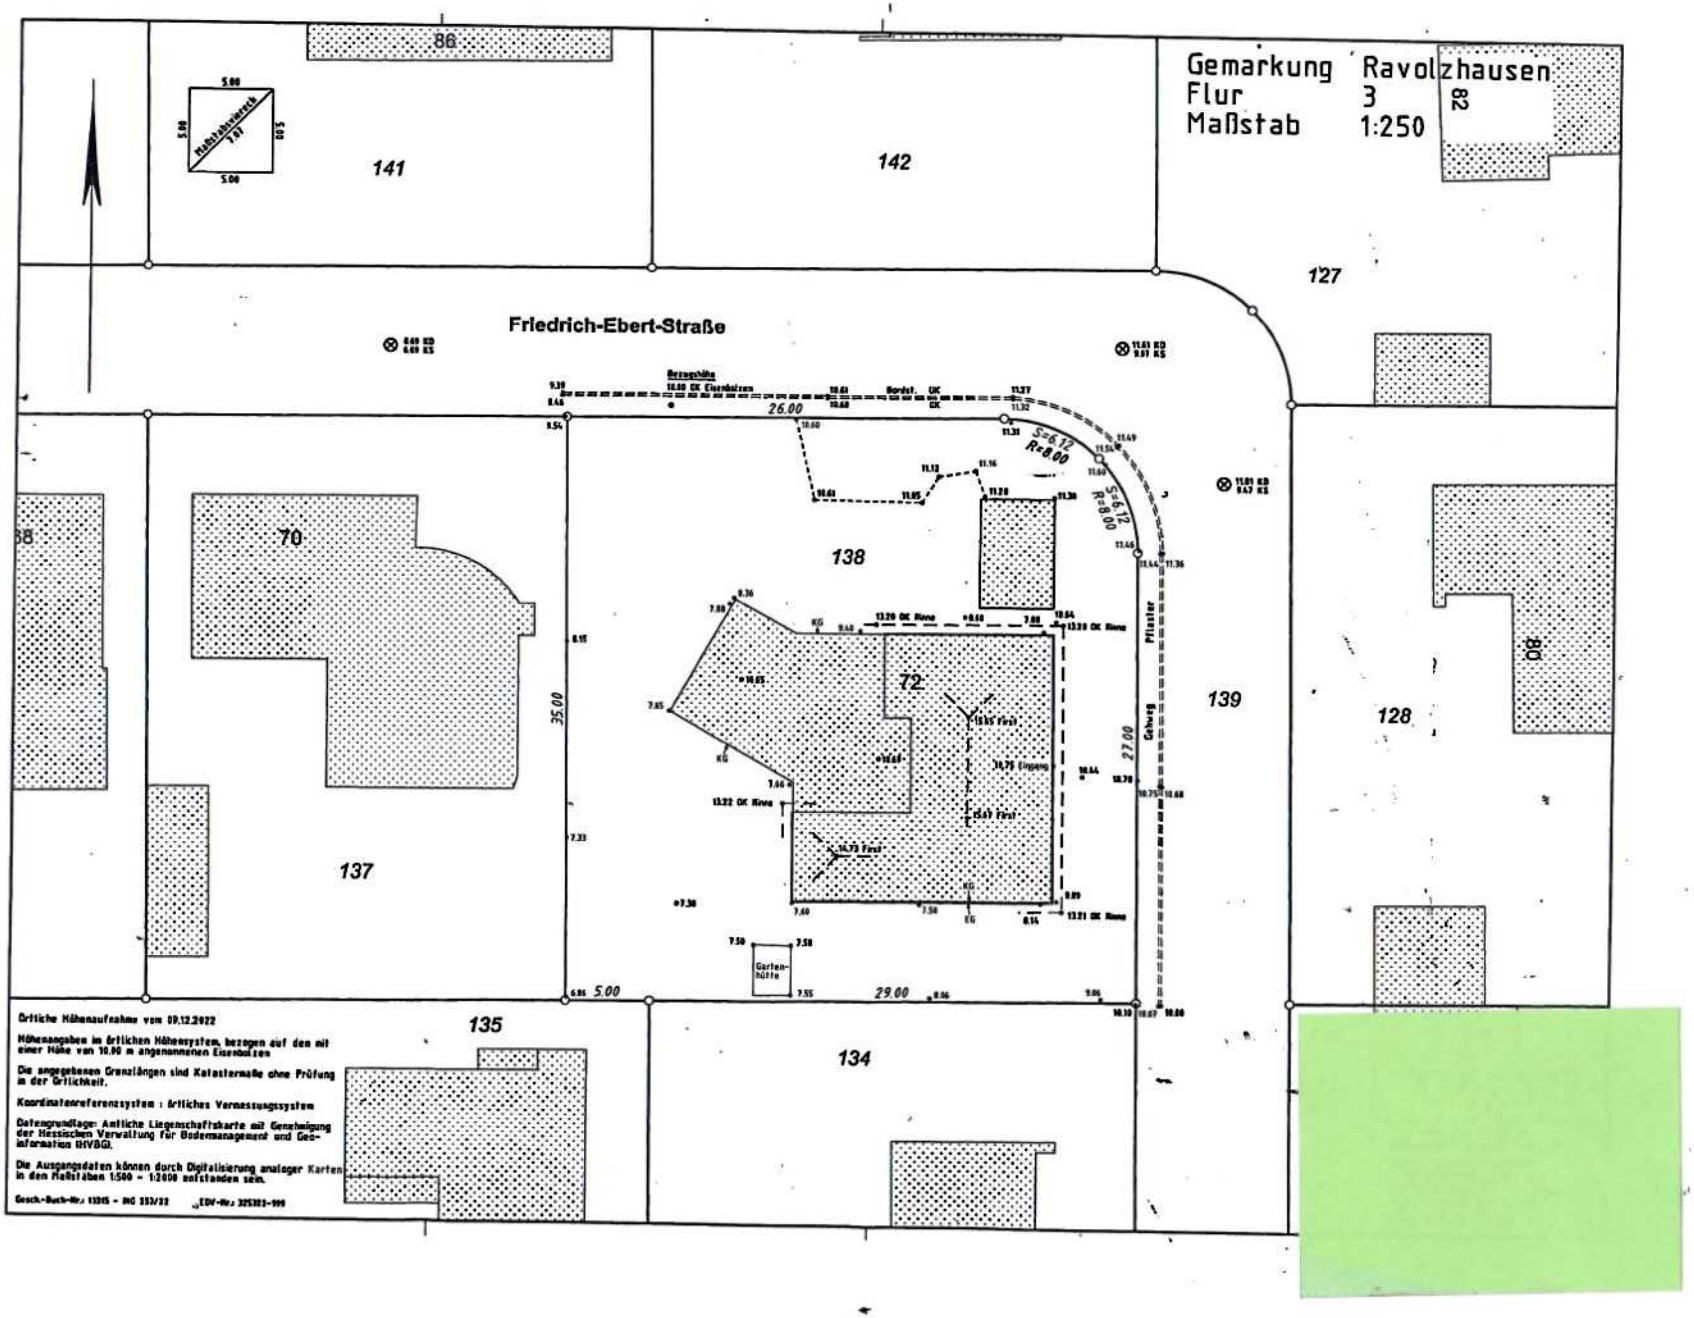
Gemarkung Ravolzhausen
Flur 3
Maßstab 1:250
Friedrich-Ebert-Straße
141
142
127
86
82
70
138
72
139
128
80
137
135
134
Gehweg Pflaster
Garten-hütte
26.00
35.00
27.00
29.00
5.00
S=6.12
R=8.00
Örtliche Höhenaufnahme vom 09.12.2022
Höhenangaben im örtlichen Höhensystem, bezogen auf den mit einer Höhe von 10.00 m angenommenen Eisenbolzen
Die angegebenen Grenzlängen sind Katastermaße ohne Prüfung in der Örtlichkeit.
Koordinatenreferenzsystem : örtliches Vermessungssystem
Datengrundlage: Amtliche Liegenschaftskarte mit Genehmigung der Hessischen Verwaltung für Bodenmanagement und Geoinformation (HVBG).
Die Ausgangsdaten können durch Digitalisierung analoger Karten in den Maßstäben 1:500 - 1:2000 entstanden sein.