Landkreis Vorpommern-Rügen
- Der Landrat -
Fachdienst Kataster und Vermessung

Tribseer Damm 1a
18437 Stralsund

Auszug aus dem Liegenschaftskataster

Liegenschaftskarte MV 1:1000

Erstellt am 18.09.2024

Gemarkung:	Maltzien (13 3229)	Gemeinde:	Garz/Rügen, Stadt (13 0 73 027)
Flur:	2		Landkreis Vorpommern-Rügen
Flurstück:	16/1	Lage:	Maltzien 17, 18
Hinweis:	Flurneuordnung "Zudar"		

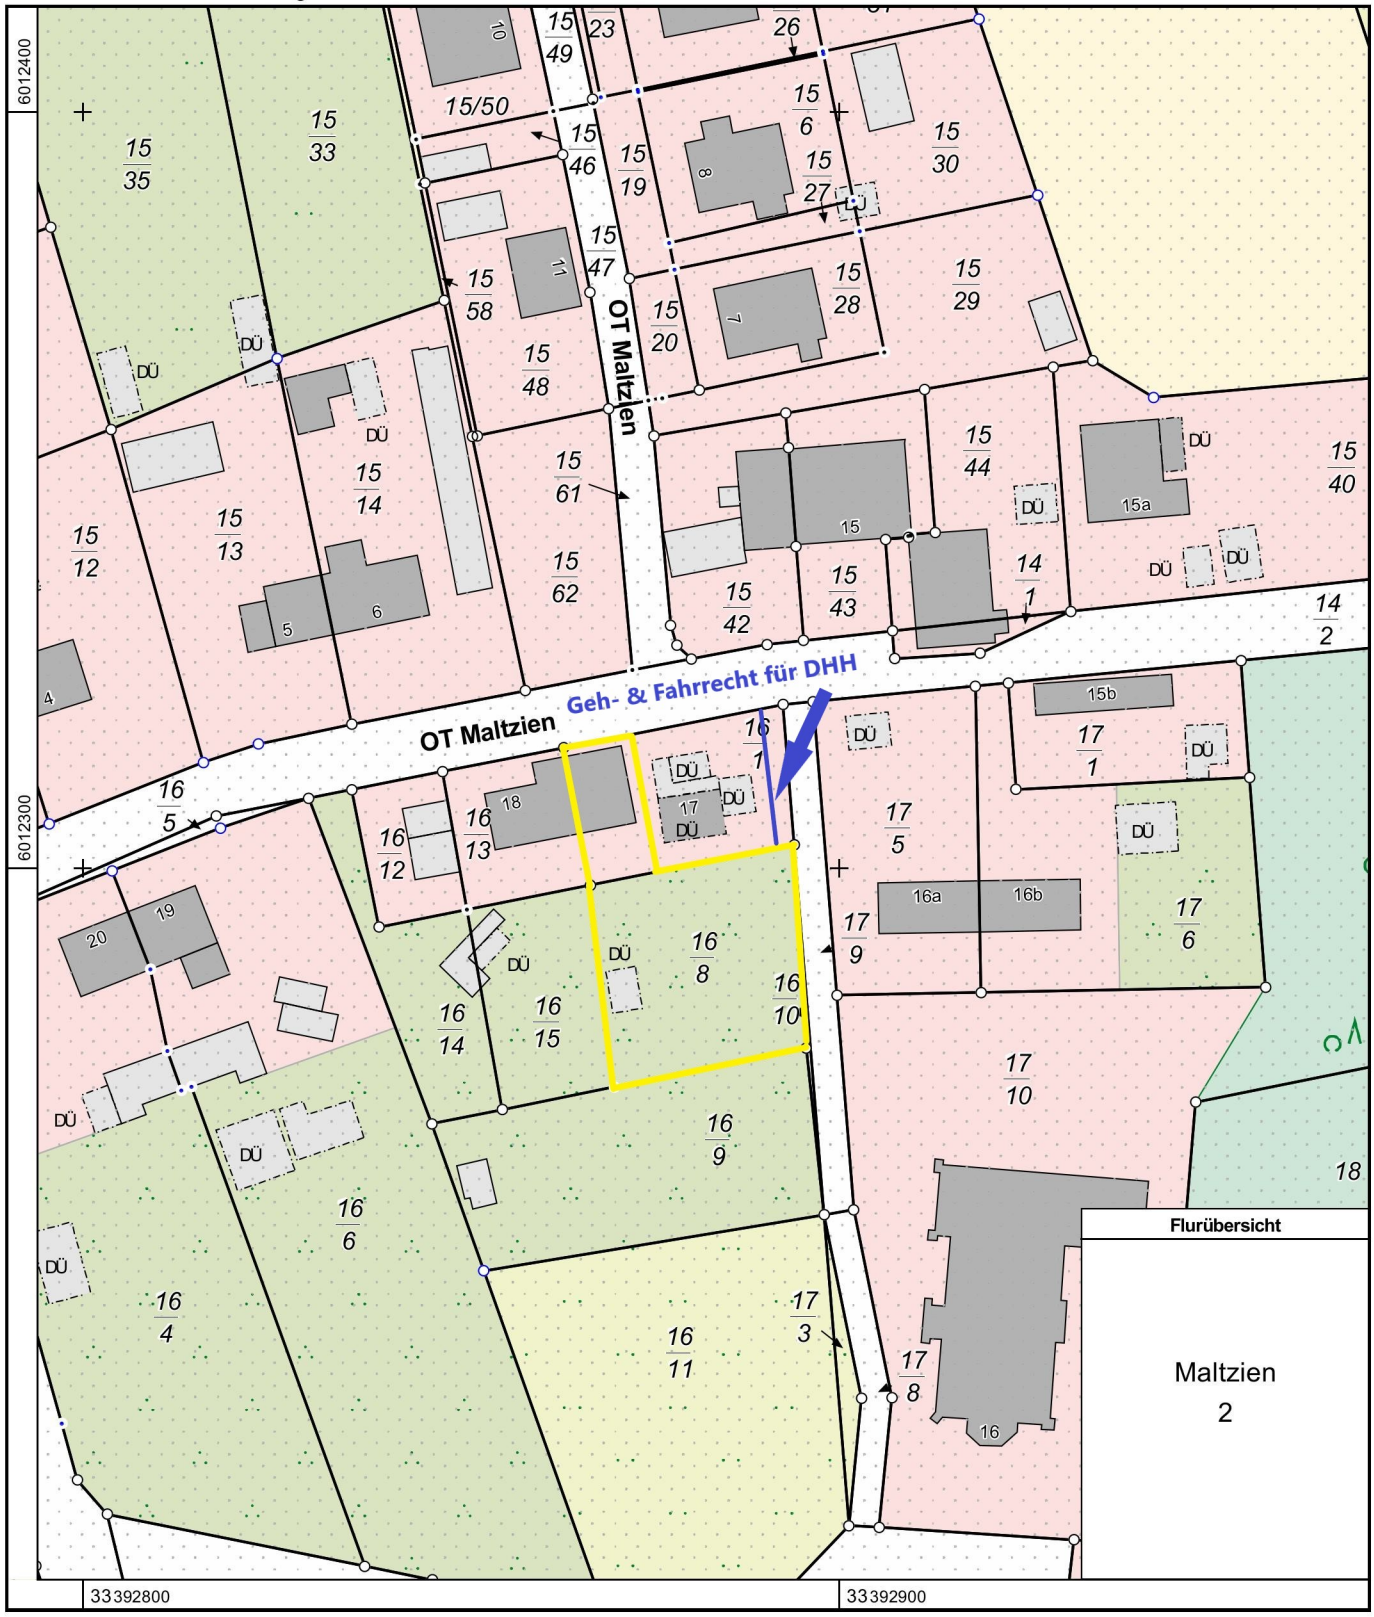

MV467d

0 10 20 30 Meter

Maßstab 1:1000

© Vermessungs- und Geoinformationsbehörden Mecklenburg-Vorpommern
Vervielfältigung, Weiterverarbeitung, Umwandlung, Weitergabe an Dritte oder Veröffentlichung bedarf der Zustimmung der zuständigen Vermessungs- und Geoinformationsbehörde. Davon ausgenommen sind Verwendungen zu innerdienstlichen Zwecken oder zum eigenen, nicht gewerblichen Gebrauch (§ 34 Abs. 1 GeoVermG M-V).