C

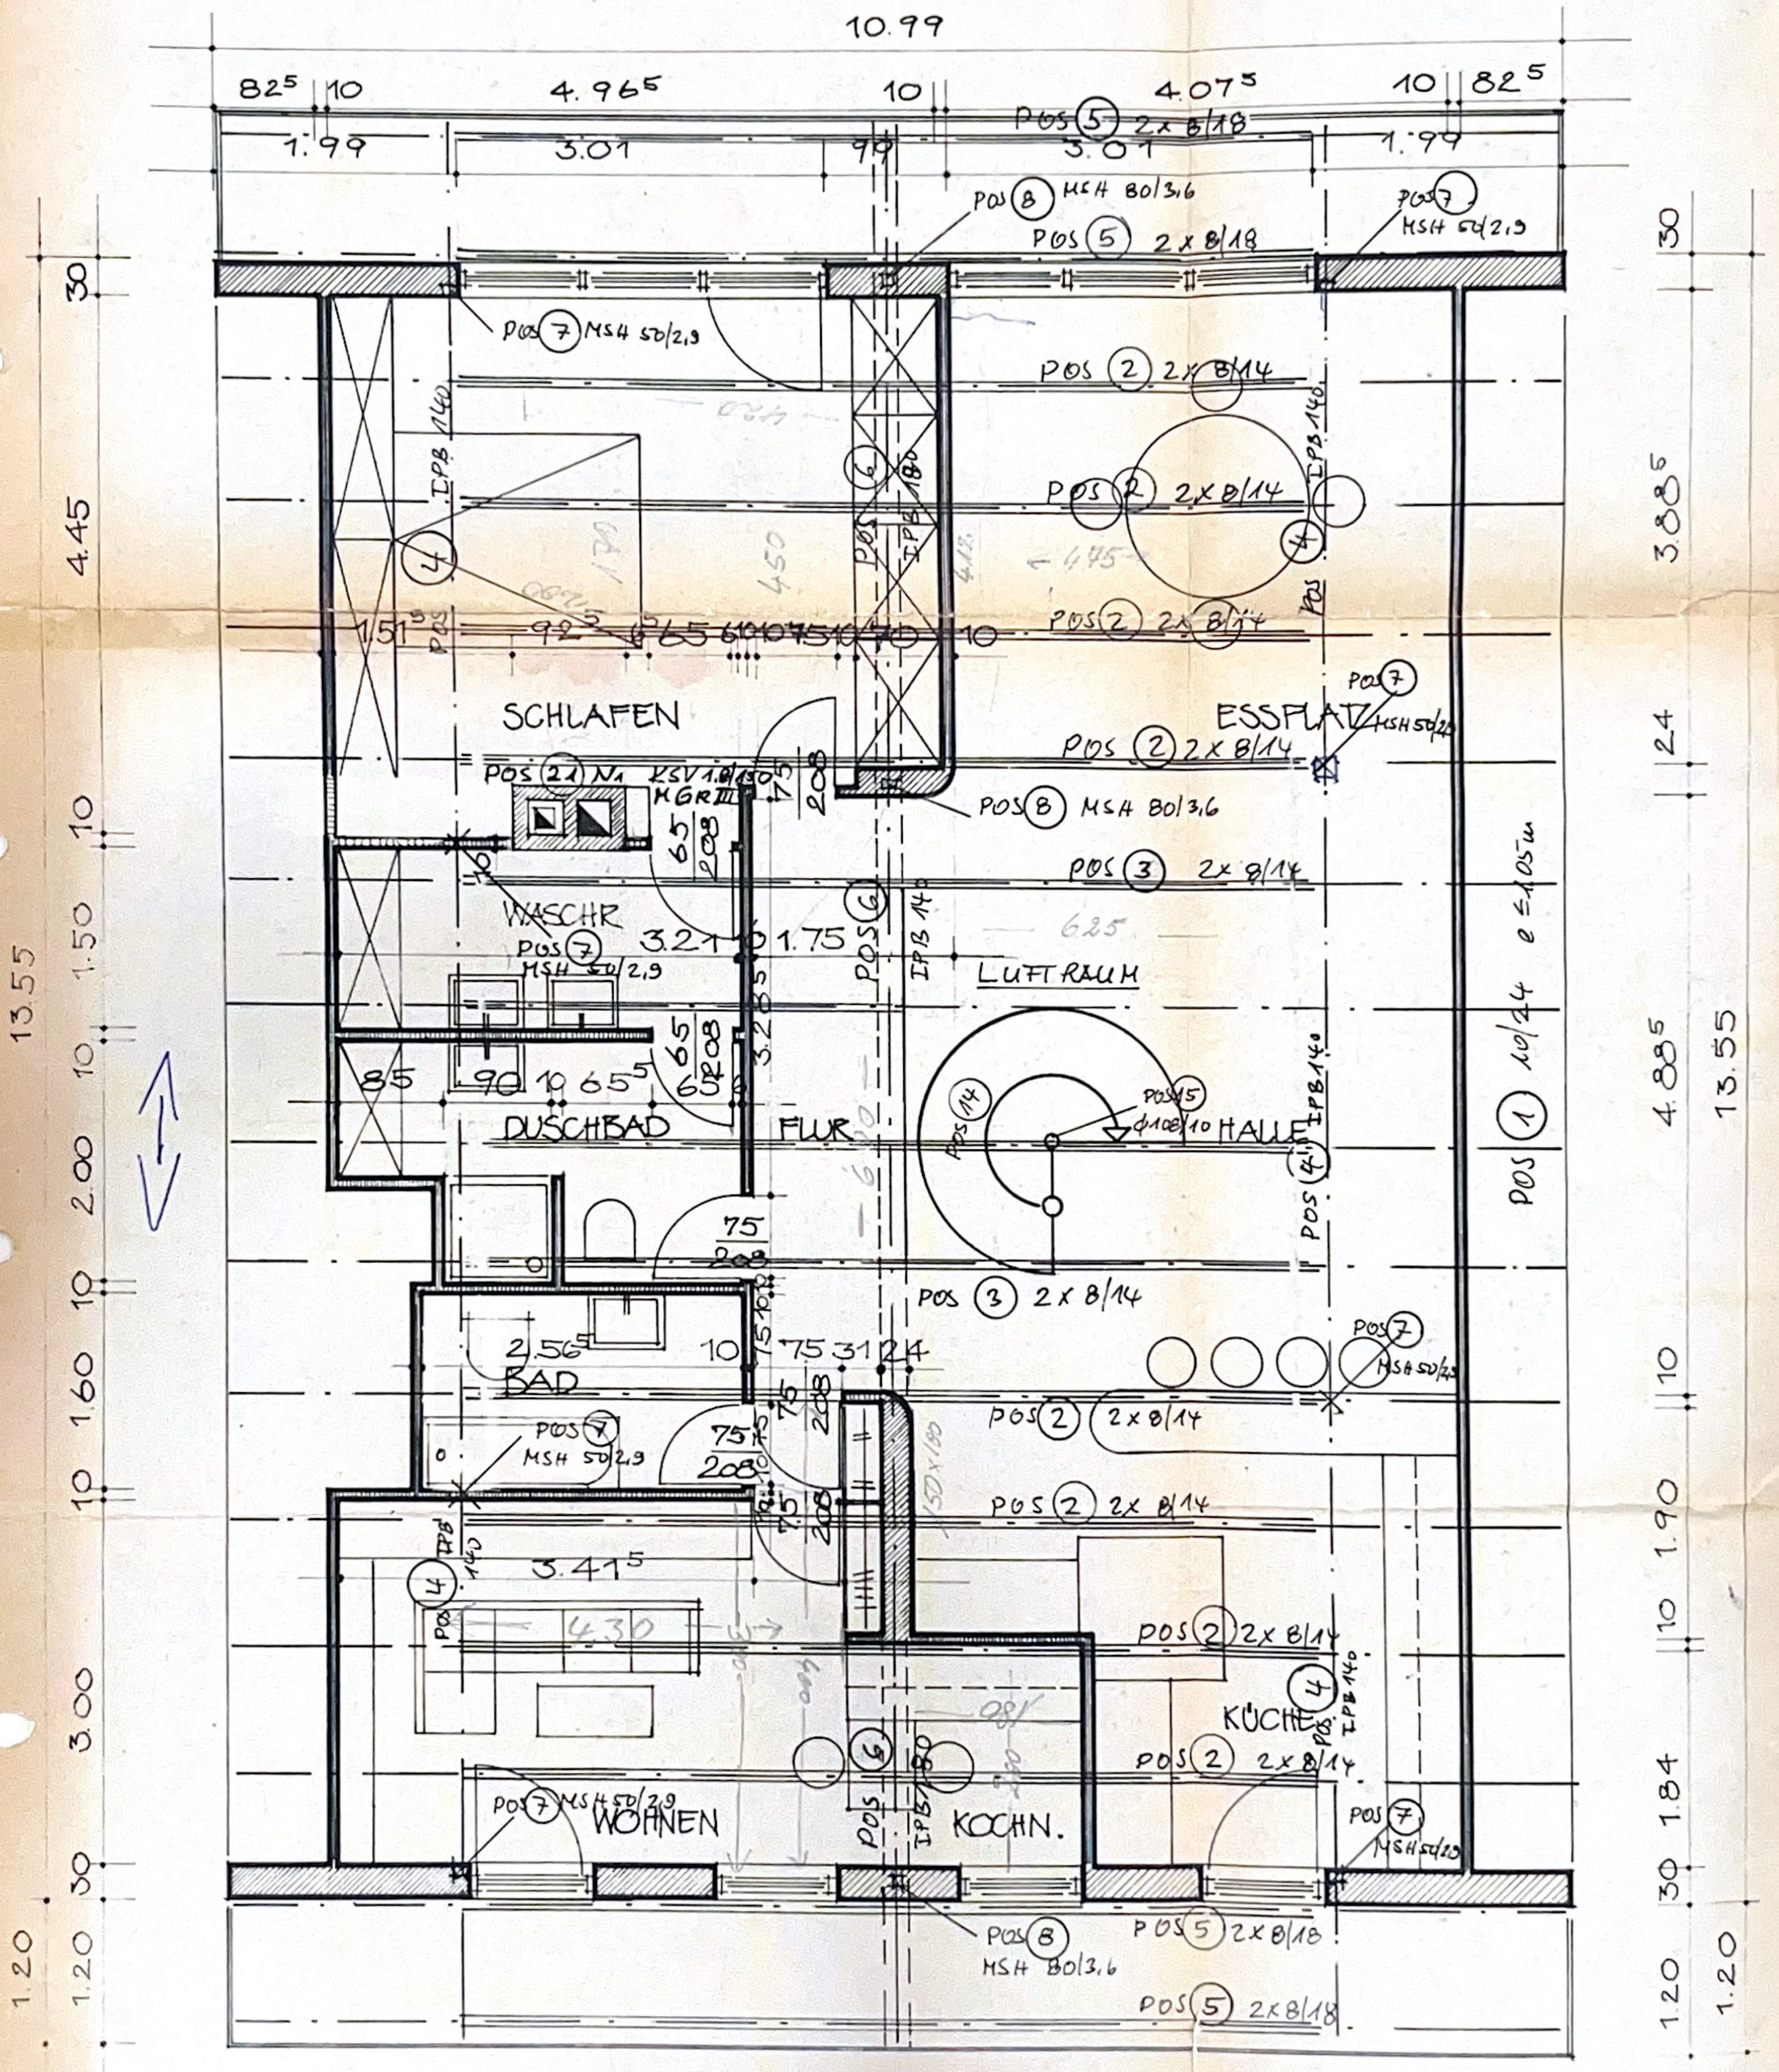
10.99
POS 5 2x 8/18
POS 8 MSH 80/3,6
POS 7 MSH 50/2,9
POS 2 2x 8/14
SCHLAFEN
ESSPLATZ
POS 21 N1 KSV 1.8/150 MGR III
WASCHR
LUFTRAUM
DUSCHBAD
FLUR
HALLE
POS 3 2x 8/14
BAD
KÜCHE
WOHNEN
KOCHN.
IPB 140
IPB 180
POS 1 10/24
POS 14
POS 15 ϕ108/10
POS 4 IPB 140
POS 6 IPB 180
POS 7 MSH 50/2,9
POS 8 MSH 80/3,6
POS 5 2x 8/18
POS 2 2x 8/14
POS 3 2x 8/14
POS 4 IPB 140
POS 6 IPB 180
POS 7 MSH 50/2,9
POS 8 MSH 80/3,6
POS 5 2x 8/18
POS 5 2x 8/18
10.99