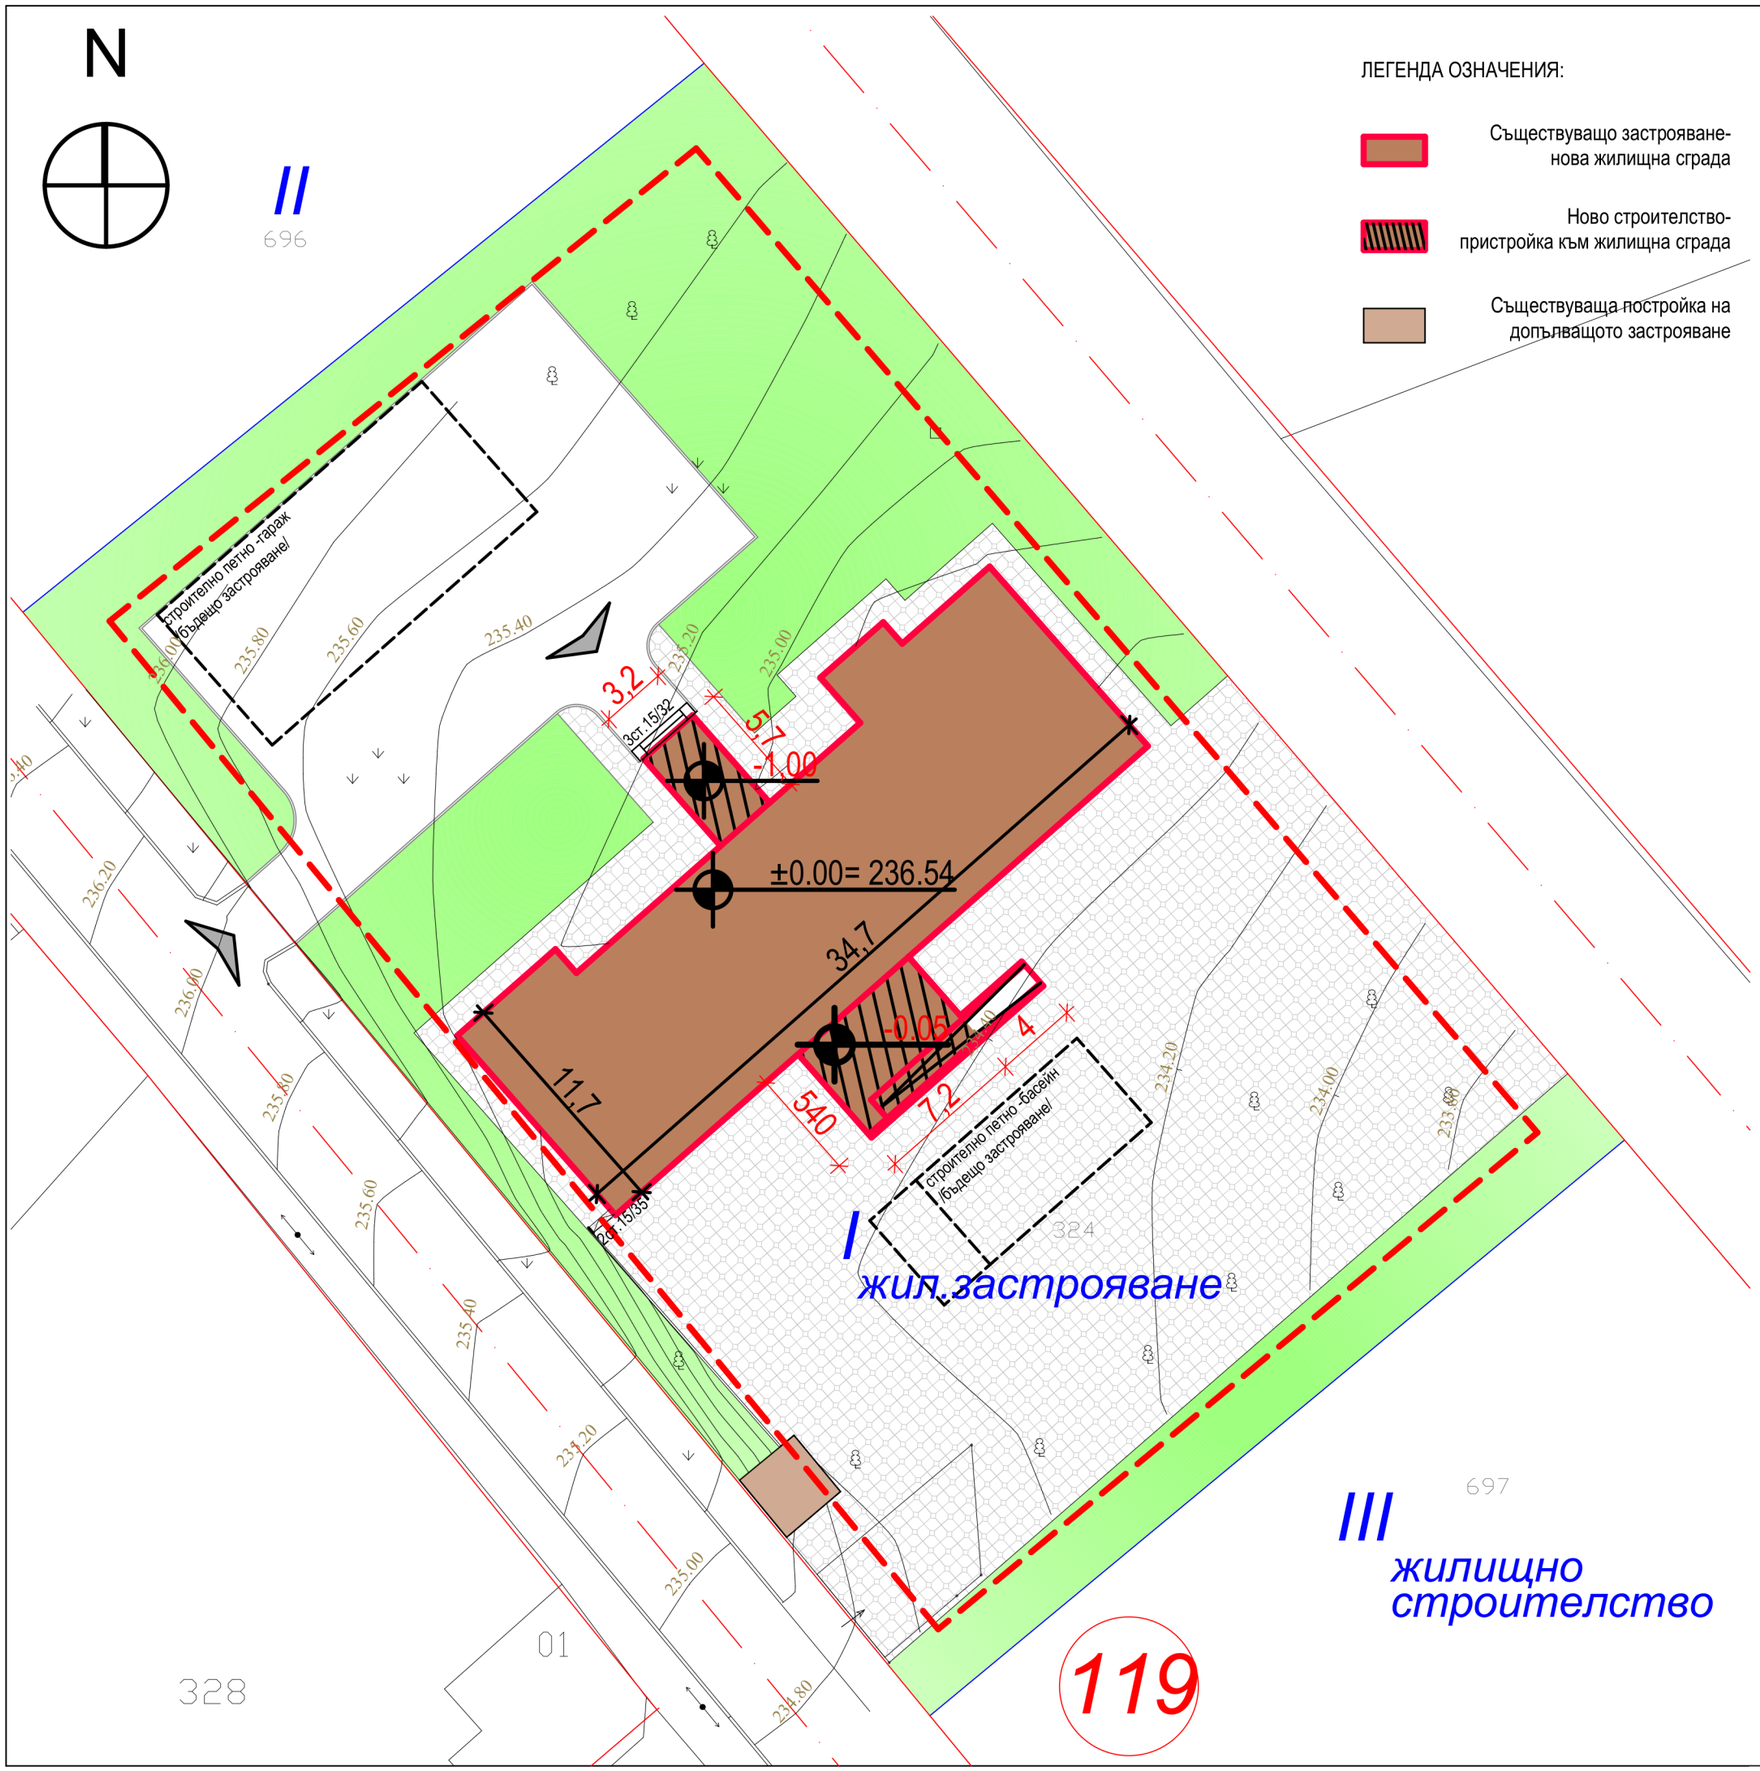

ЛЕГЕНДА ОЗНАЧЕНИЯ:

Съществуващо застрояване-
нова жилищна сграда

Ново строителство-
пристройка към жилищна сграда

Съществуваща постройка на
допълващото застрояване

ТЕХНИЧЕСКИ ПОКАЗАТЕЛИ:

Площ УПИ I =3 021м^2
Площ ПИ № 84022.501.324 =3 021м^2

Съществуващо застрояване:
Обект с № 84022.501.324.1 = 387м^2(заснемане), 375м^2(КККР)
Обект с № 84022.501.324.2 = 12м^2

ЗП съществуващо =399м^2
РЗП съществуващо =786м^2

ГРАДОУСТРОЙСТВЕНИ ПОКАЗАТЕЛИ - СЪЩЕСТВУВАЩИ:

Пл. застр.= 13,21%
Кинт = 0,26
Озеленяване = 63%

<u>Ново застрояване:</u>
Пристройка = 18,24м^2
Пристройка за тераса = 33,88м^2

Общо ЗП за имота = 451,12м^2
Общо РЗП за имота = 838,12м^2

ГРАДОУСТРОЙСТВЕНИ ПОКАЗАТЕЛИ - НОВИ:

Пл. застр.= 14,93%
Кинт = 0,28
Озеленяване = 44%