



Vermessungs- und Katasterverwaltung Niedersachsen

Gemeinde: Wurster Nordseeküste
Gemarkung: Cappel
Flur: 1 Flurstück: 6/32


Liegenschaftskarte 1:1000

Standardpräsentation

Erstellt am 22.08.2022
Aktualität der Daten 20.08.2022

N = 5957013

E 324/13/9

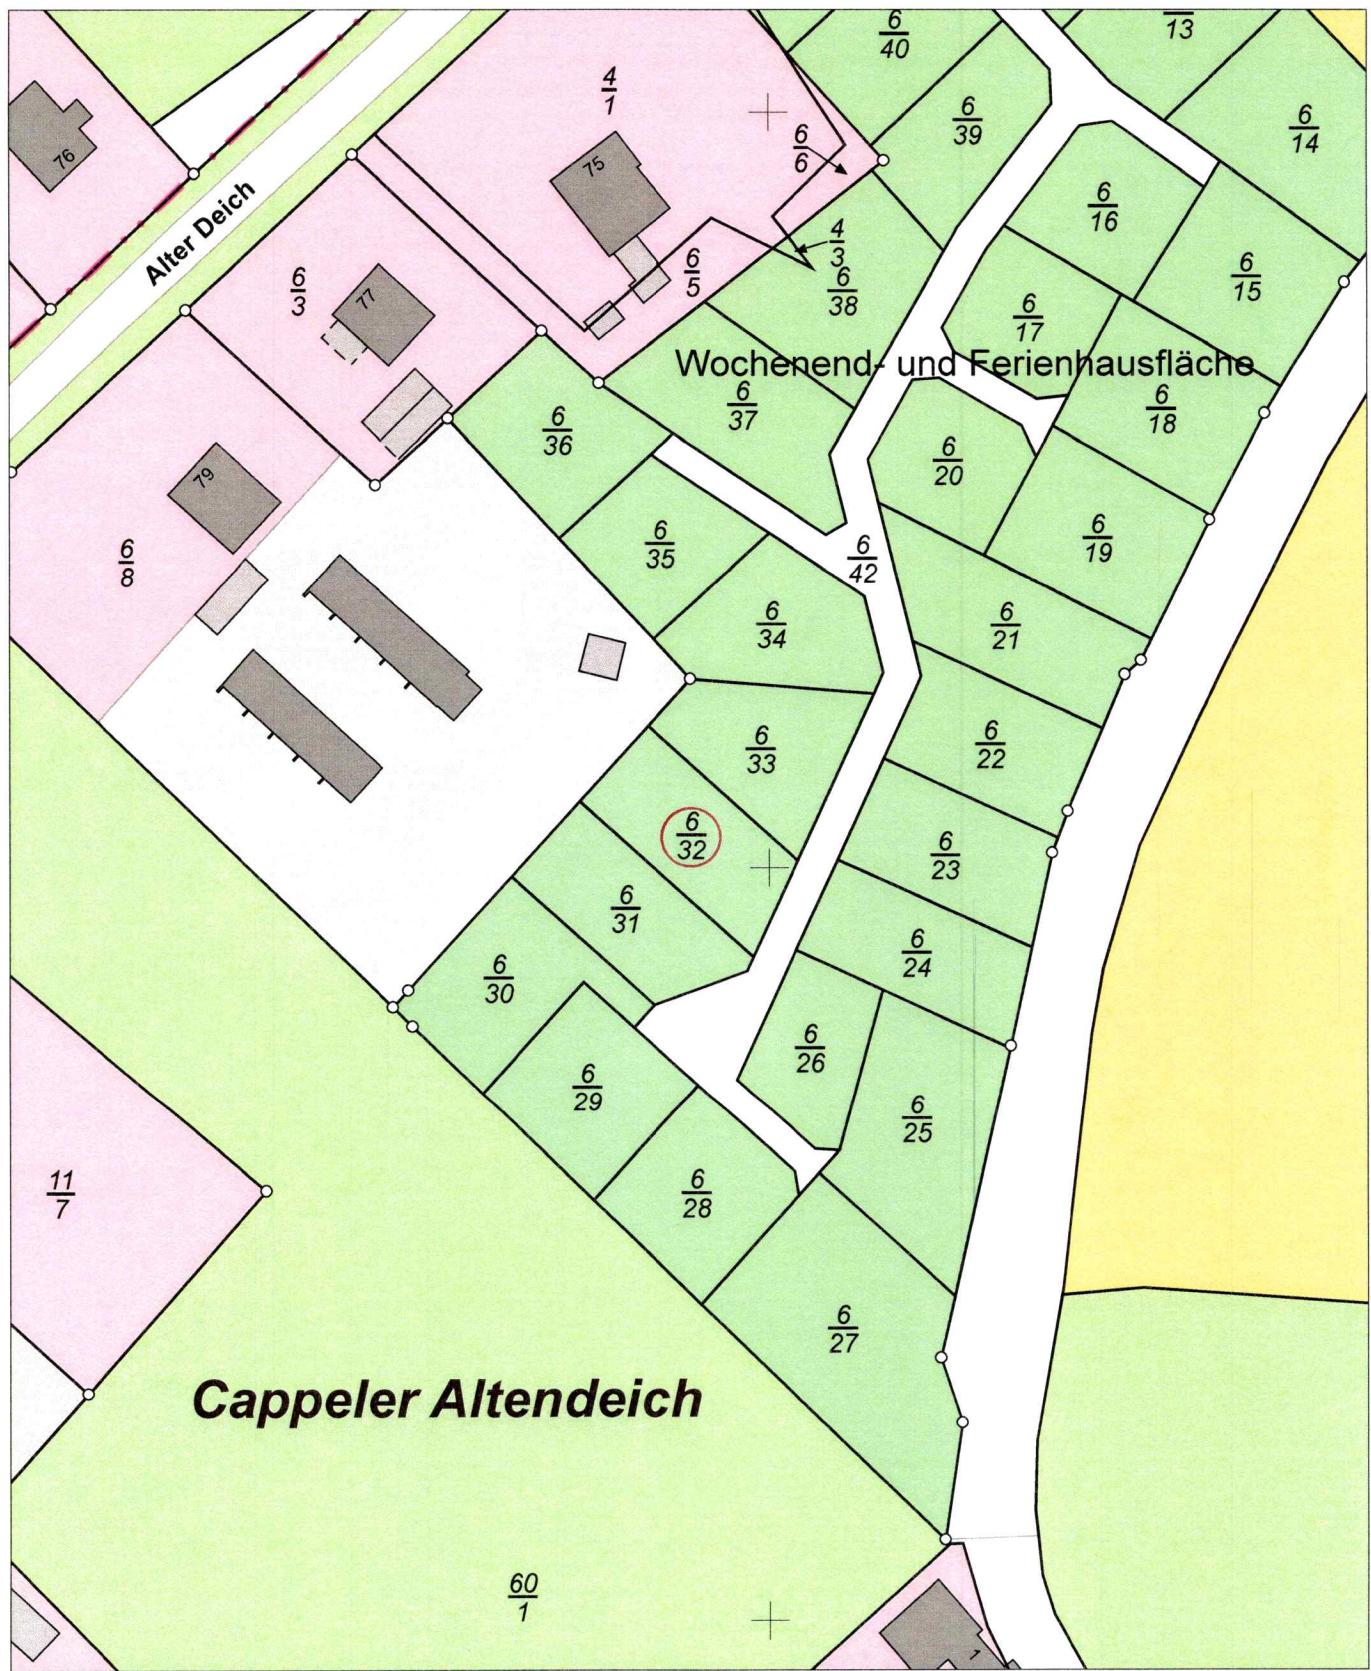

E = 32471199

N = 5956793

Maßstab 1:1000



A horizontal number line starting at 0 and ending at 30. Major tick marks are present every 1 unit. The labels 10, 20, and 30 are placed above the line. To the right of the line, the word "Meter" is written vertically.

Verantwortlich für den Inhalt:

Verantwortlich für den Inhalt:
Landesamt für Geoinformation und Landesvermessung Niedersachsen
Regionaldirektion Otterndorf - Katasteramt Wesermünde -
Borriesstraße 46
27570 Bremerhaven

Bereitgestellt durch:

Bereitgestellt durch:
Landesamt für Geoinformation und Landesvermessung Niedersachsen
- Katasteramt Wesermünde -
Borriesstraße 46
27570 Bremerhaven

Zeichen: 037-E2-271-2022

Bei einer Verwertung für nichteigene oder wirtschaftliche Zwecke oder einer öffentlichen Wiedergabe sind die Allgemeinen Geschäfts- und Nutzungsbedingungen (AGNB) zu beachten; ggf. sind erforderliche Nutzungsrechte über einen zusätzlich mit der für den Inhalt verantwortlichen Behörde abzuschließenden Nutzungsvertrag zu erwerben.