


ANDERUNGEN :	INDEX	
16.11.2022	Ergänzungen	A
20.03.2023	Gartenwege verkürzt u. B=1,00m Feuerwehrebewegungsfläche, Müllhaus, Wegfall Zäune zw. den Gärten	B
10.05.2023	Müllhaus entfällt, Abmessungen Terrasse, Balkonkantensteine, Wegführung	C
25.05.2023	Terrassenbau, Umfassungsmaße Müllplatz, Beton-Rechteckpflaster Ergänzung Regenentwässerung	D

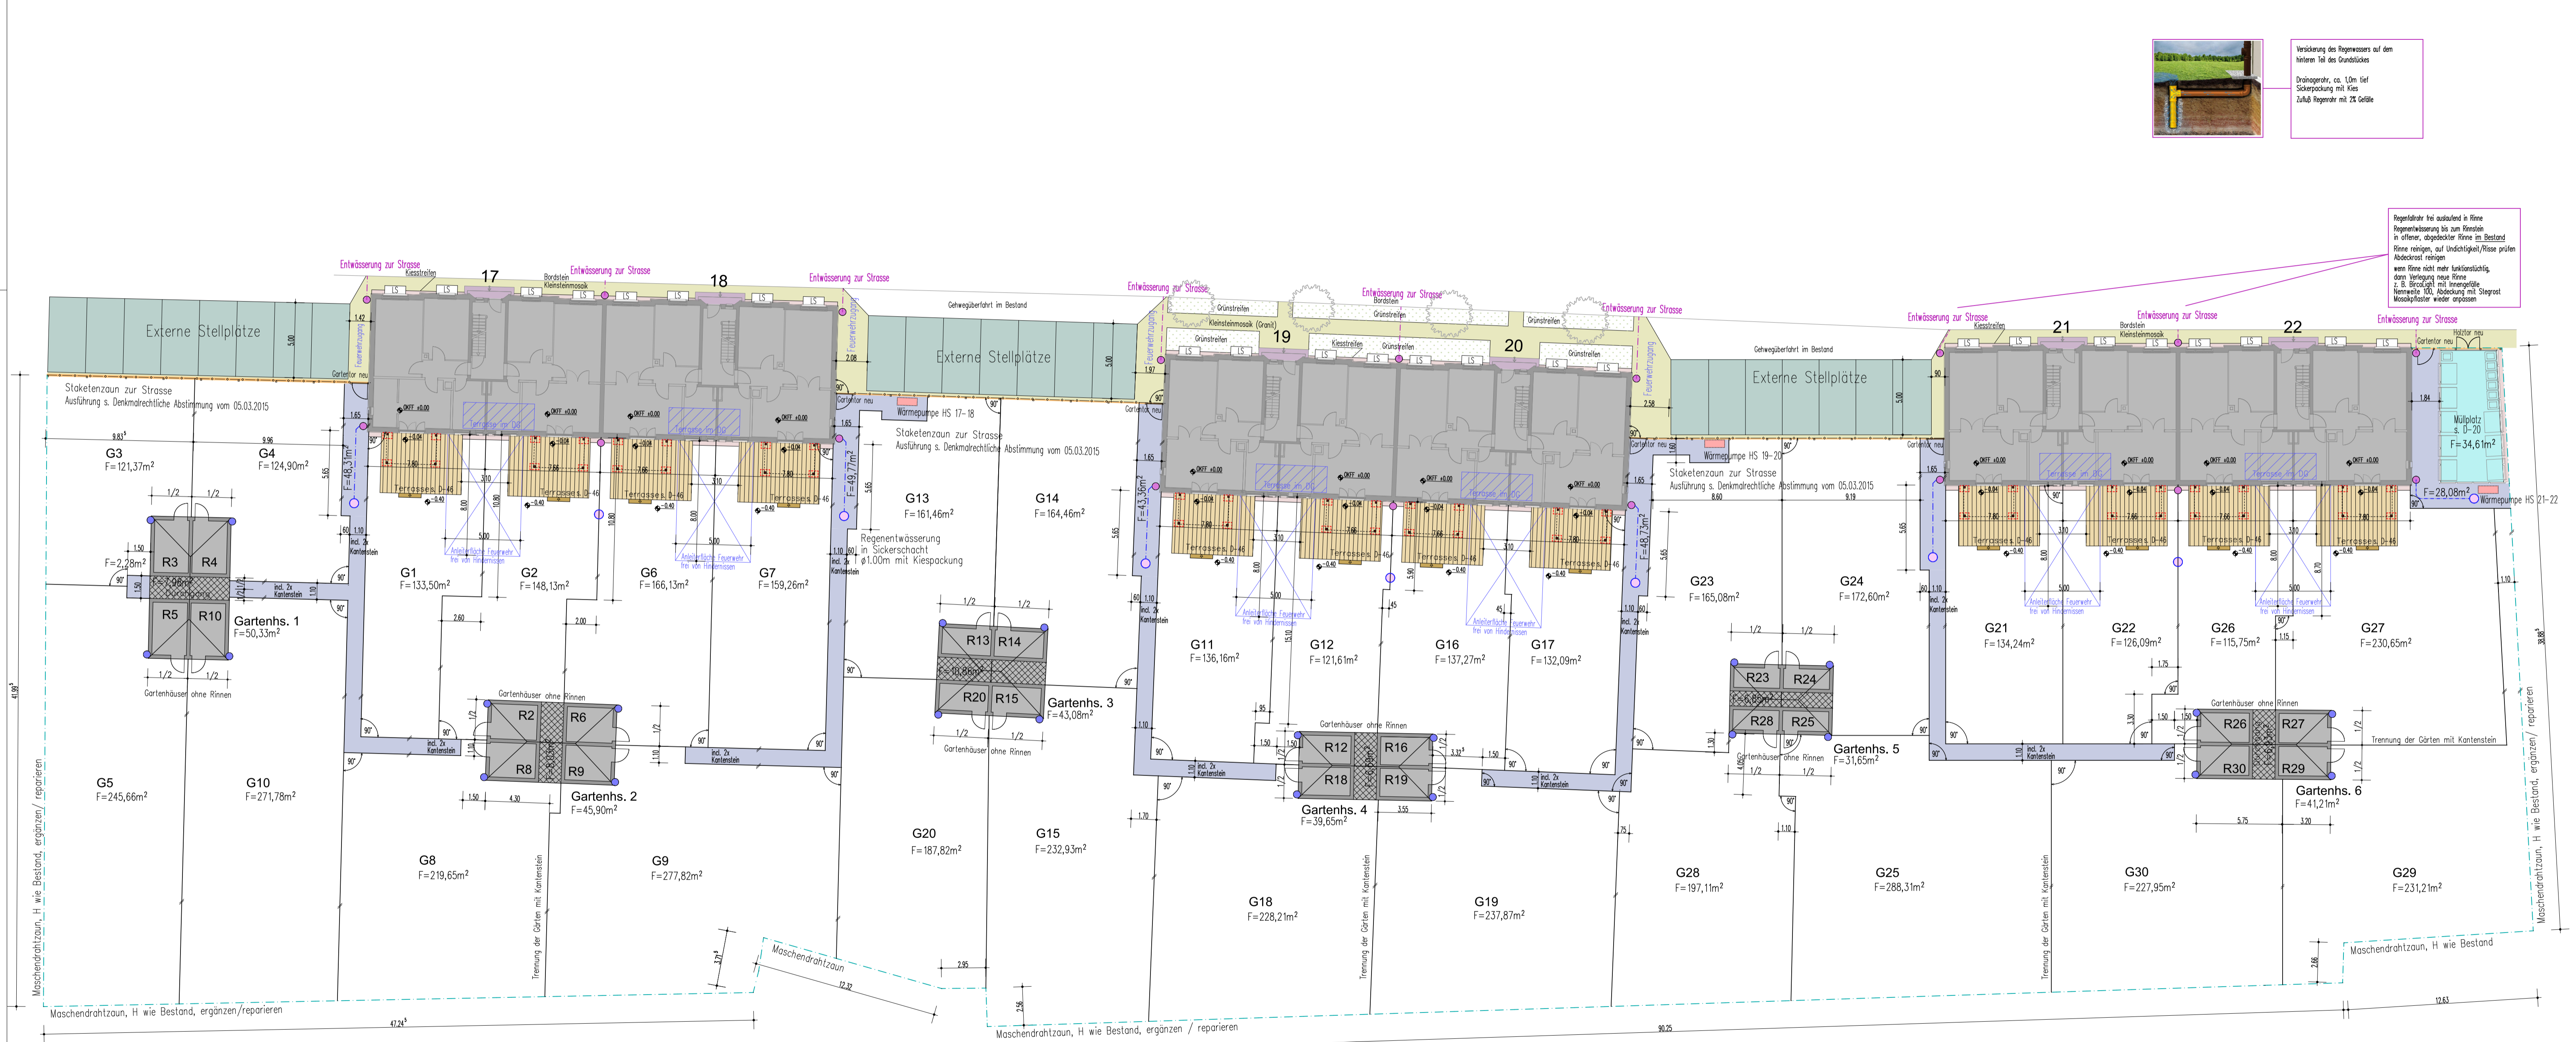


Verankerung des Regenrohrs auf dem hinteren Teil des Grundstücks
 Drainagerohr, ca. 1,0m tief
 Sickerpackung mit Kies
 Zufluß Regenrohr mit 2% Gefälle

Regenabfuhr frei auslaufend in Rinne
 Regenentwässerung bis zum Rinnstein
 in offener, abgedeckter Rinne im Bestand
 Rinne reinigen, auf Leichtigkeit/Rinne prüfen
 Abdeckrost reinigen
 wenn Rinne nicht mehr funktionstüchtig,
 dann Verlegung neue Rinne
 z. B. Gießrohr mit Innengefälle
 Nennweite 100, Abdeckung mit Styropor
 Mosaikpflaster wieder anpassen




AUSFÜHRUNGSPLANUNG

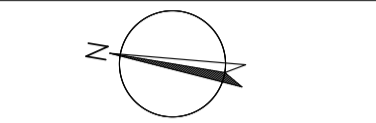

ALLE MASSE SIND AM BAU ZU PRÜFEN !

- LEGENDE:**
- DKFT
 - REGENFALLROHR
 - LICHTSCHWART
 - Staketenzaun – Ausführung s. Denkmalschutzabstimmung vom 05.03.2015
 - Gebäude
 - Kleinsteinmosaik (Granit) im Bestand
 - Fehlstellen sind zu ergänzen
 - Rosenfläche im Bereich des Gehweges
 - Aquaflex, 20/20/8cm, grau
 3cm Spalt 2/3 Pflasterung, 2cm RC-Schicht 0/2
 - Beton-Rechteckpflaster 20/10/6cm
 3cm Spalt 2/3 als Pflasterung
 2cm Staketensplitt-Sand-Gemisch 0/45
 fachgerecht verdichten
 - Granitstufen im Bestand
 Ausbesserung + Ausrichtung wenn erforderlich
 - Terrassenplatten, Lärche imprägniert
 4-28mm, s=160mm, Läge 3-3mm
 - Baldbelastung, L=150mm, H=18cm, T=32cm
 auf Kegelstein
 - Pflasterbelag im Bestand
 - externe Stellplätze
 - Kiesstreifen s=30cm
 Abgrenzung mit Rosenkantenstein 100/25/6
 - Ausenszapfen auf den Gartenhäusern
 - Regenabfuhr
 - Regenentwässerung bis zum Rinnstein
 in offener, abgedeckter Rinne im Bestand
 - Regenentwässerung in Sickerschicht
 - Stützenfundament Balkone
 40x60x120cm, OK -0,20
 UK min. 80cm ab Gelände (frostdief)

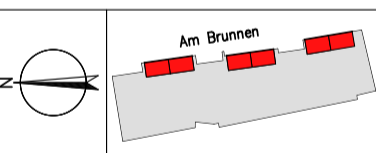

AM BRUNNEN 17-22

PROJEKT :
 MODERNISIERUNG UND DG-AUSBAU
 AM BRUNNEN 17-22
 13509 BERLIN

BAUHERR :
 KEWOG Projektmanagement GmbH

FAUKENBERGSTR. 10
 95643 TIRSCHENREUTH

ARCHITEKT (Bearbeitung Ausführungsplanung):
 HARTWIG KIRCHHOF
 DIPL.-ING. ARCHITEKT
 LAUSITZER STRASSE 31
 10999 BERLIN
 TEL. 030/616 575 970

PLANBEZEICHNUNG :
GRUNDSTÜCK
 Aussenanlagen

MASSSTAB: 1:200
 GEZEICHNET: 05.11.2022
 GEANDERT: 25.05.2023

FORMAT: A3
 PLAN-NR.: AMB-G-02.d
 95/40