

- LEGENDE
- ±0.00 = 404.70 ÜBER NN
- BESTAND
 - STAHLBETON B 25
 - MAUERWERK HLZ 12/11, roh = 1.2 kg/dm³
 - MAUERWERK HLZ, Planziegel, 6/geklebt, roh = 0.8 kg/dm³
 - GIPSKARTON - STÄNDERWAND
 - INSTALLATIONSWAND, raumhoch
 - INSTALLATIONSWAND, h = 1.20
 - STAHLBETONSTÜTZEN BZW. STAHLBETON BES. ARMIERT
 - STAHLBETONUNTERZUG

- ▽ OBERKANTE FERTIGFLUCHBOGEN
 - ▽ OBERKANTE ROHBAU
 - OK OBERKANTE
 - AK UNTERKANTE
 - AK AUSSENKANTE
 - IK INNENKANTE
 - IK AUSSENKANTE
 - R ROHBAU
 - VA TOR VOLLWANDIG
 - VA-0 TOR VOLLWANDIG-GICHTSCHLIESSEND
 - RS-1 RAUSCHSCHUTZ-TÜR
 - U2 / UZ UNTERZUG / ÜBERZUG
 - SO SOCKEL
 - ST STURZ
 - SO SOCKEL
 - BR BRÜSTUNG
 - LI LICHTSCHACHT
 - SP SPANNEN
 - PF PFEILE
 - FT FLUCHTTÜR
 - RAA RAUCHWÄRMEDÄMMUNG
 - WD WÄRMEDÄMMUNG
- ALLE MASSE SIND VERANTWORTLICH ZU PRÜFEN - UNSTIMMIGKEITEN SIND DER BAULEITUNG SOFORT ZU MELDEN.
 ALLE BESTANDSMASSE SIND DA - MASSE UND VOR ORT ZU PRÜFEN.
 AUSFORMUNGSPRINTE SIND NUR DÜLTIG MIT DEN ZUGEHÖRIGEN SCHLITZ-, DETAIL- UND STATIKPLÄNEN.
 ALLE FREISTEHENDEN STÜTZEN U. UNTERZÜGE MIT GEBROCHENEN KANTEN, 2 cm SCHÄRFE

Die exakten Maße der Vorsatzschalen entsprechen sich aus der bereits vorhandenen Sanitärinstallation


Bestand/Inhalt	Verleitet	Statik	HLZ	ELO
MERPLAN 20.03.1998	x	x	x	x

AKADEMIE FÜR NATURSCHUTZ UND LANDSCHAFTSPFLEGE LAUFEN
 SANIERUNG UND ERWEITERUNG DES EHEN-KAPUZINERKLOSTERS
 IN LAUFEN

ALTBAU
 DACHGESCHOSS

Pl. Nr. 05.106 GEZ. Fax
 OBJ. Nr. FASS. 28.01.00
 M. 1:50 FOR.
 DAT. 01.08.00 GIBEL

STAATLICHES HOCHBAUAMT TRAUNSTEIN TEL. 0881/57-0
 ROSENHEIMERSTR. 7 8327B TRAUNSTEIN FAX 0881/15362

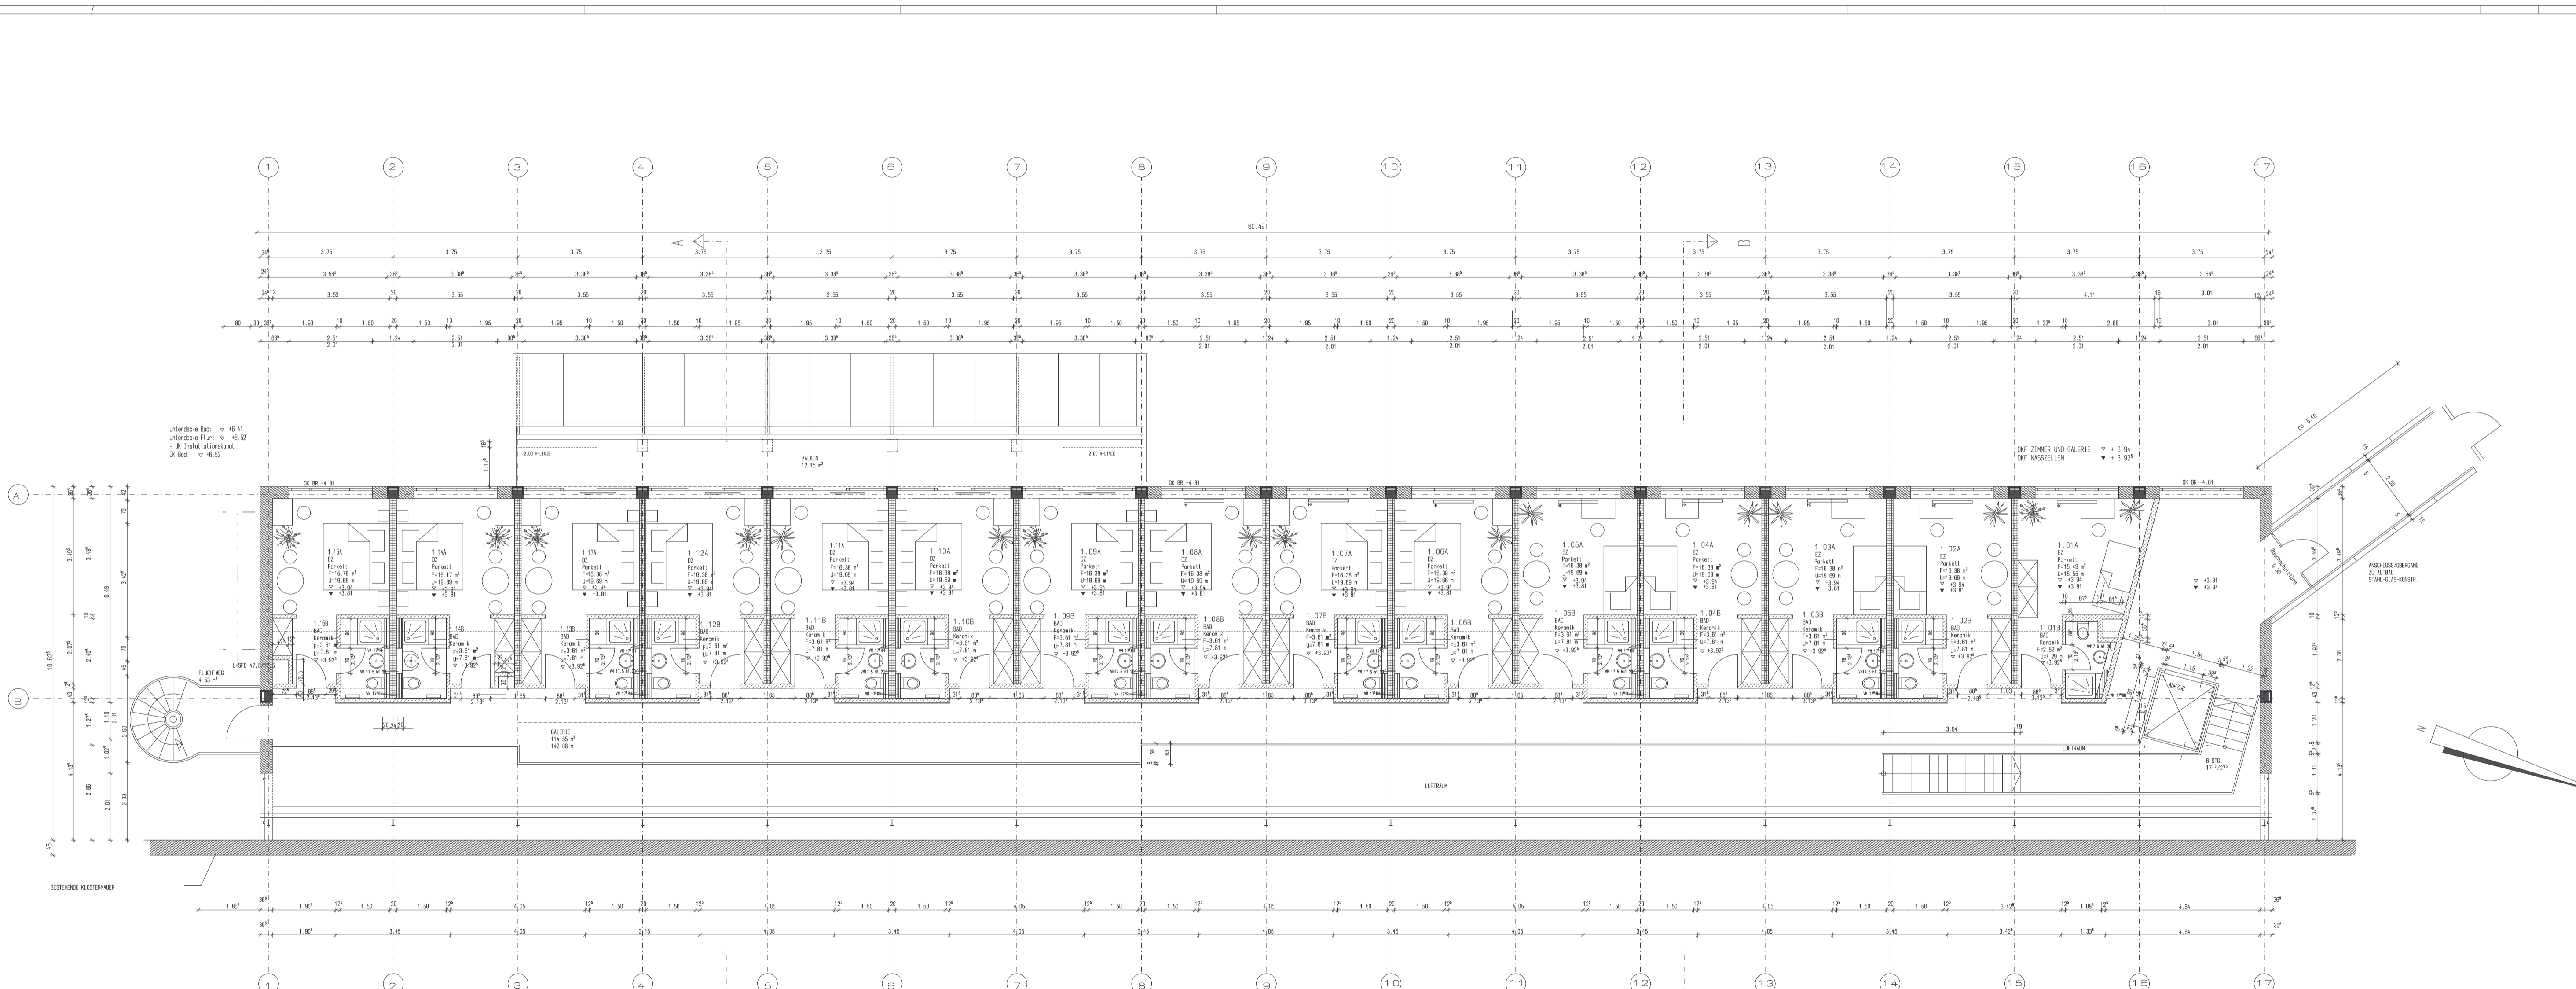

- LEGENDE
- ±0.00 = 404.70 OBER NN
- BESTAND (KLOSTERMAUER)
 - BOHRPFÄHLE, B25, NACH STATIK
 - ▨ STAHLBETON B25
 - ▨ MAUERWERK HLZ 12/11, roh=1.2 kg/dm³
 - ▨ MAUERWERK HLZ, PLANZIEGEL, 8/geklebt, roh=0.8 kg/dm³
 - ▨ GIPSKARTON - STÄNDERWAND
 - ▨ INSTALLATIONSWAND, raumhoch
 - ▨ INSTALLATIONSWAND, h=1.20
 - ▨ HOLZRAHMENKONSTRUKTION nach Statik, tragend
 - ▨ STAHLBETONSTÜTZEN BZW. STAHLBETONSTÜTZEN IN
 - ▨ ZIEGEL-U-SCHALEN
 - STAHLSTÜTZEN
 - STAHLBETONUNTERZUG

- ▽ OBERKANTE VERTIKALSTÜTZEN
 - ▼ OBERKANTE ROBAU
 - OBERKANTE
 - UNTERKANTE
 - ▨ AUSSENKANTE
 - ROBAU
 - ▽ OBERKANTE VERTIKALSTÜTZEN
 - OBERKANTE
 - UNTERKANTE
 - ▨ AUSSENKANTE
 - ROBAU
- UT / UE UNTERZUG / OBERZUG
D DECKE
ST STUPE
SO SOFFIT
BR BRUSTUNG
LI LICHTSCHIEBEL
SP SPÄHREN
PF PRISTE
FL FLUCHTDR
RA RAUCHWÄRMEDÄULE
WE WÄRMEDÄULE
- ALLE MASSE SIND VERANTWÖRTLICH ZU PRÜFEN - UNSTIMMIGHKEITEN SIND DER BAULEITUNG ZUSCHREIBEN
ALLE BESTANDSMASSE SIND CA.-MASSE UND VOR ORT ZU PRÜFEN
- HISTORISCHES SIND NUR GÜLTIG MIT DEN ZUGEHÖRIGEN SCHLÜSSEL-, DETAIL- UND STATIKPLÄNEN
- ALLE FREISTEHENDEN STÜTZEN U. UNTERZÜGE MIT GEBROCHENEN KANTEN, 2 cm SCHWARZ

Änderung/Inhalt	Verfasser			
	Statik	HLZ	ELD	WE
VERPLAN 20.03.1998	X	X	X	X



AKADEMIE FÜR NATURSCHUTZ UND LANDSCHAFTSPFLEGE LAUFEN
SAMTERUNG UND ERWEITERUNG DES EHEM. KAPUZINERKLOSTERS
IN LAUFEN

**GRUNDRISS
OBERGESCHOSS**

PL. NR. 05.203	GEZ.
DBL. NR. 1.50	FASS. 21.02.2000
DAT. 01.08.99	VERF.

STAATLICHES HOCHBAUAMT TRAUENSTEIN
ROSENHEIMERSTR. 7 83278 TRAUENSTEIN

TEL. 0861/57-0
FAX 0861/15362

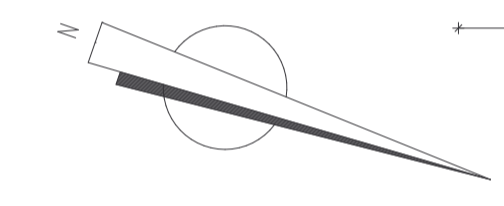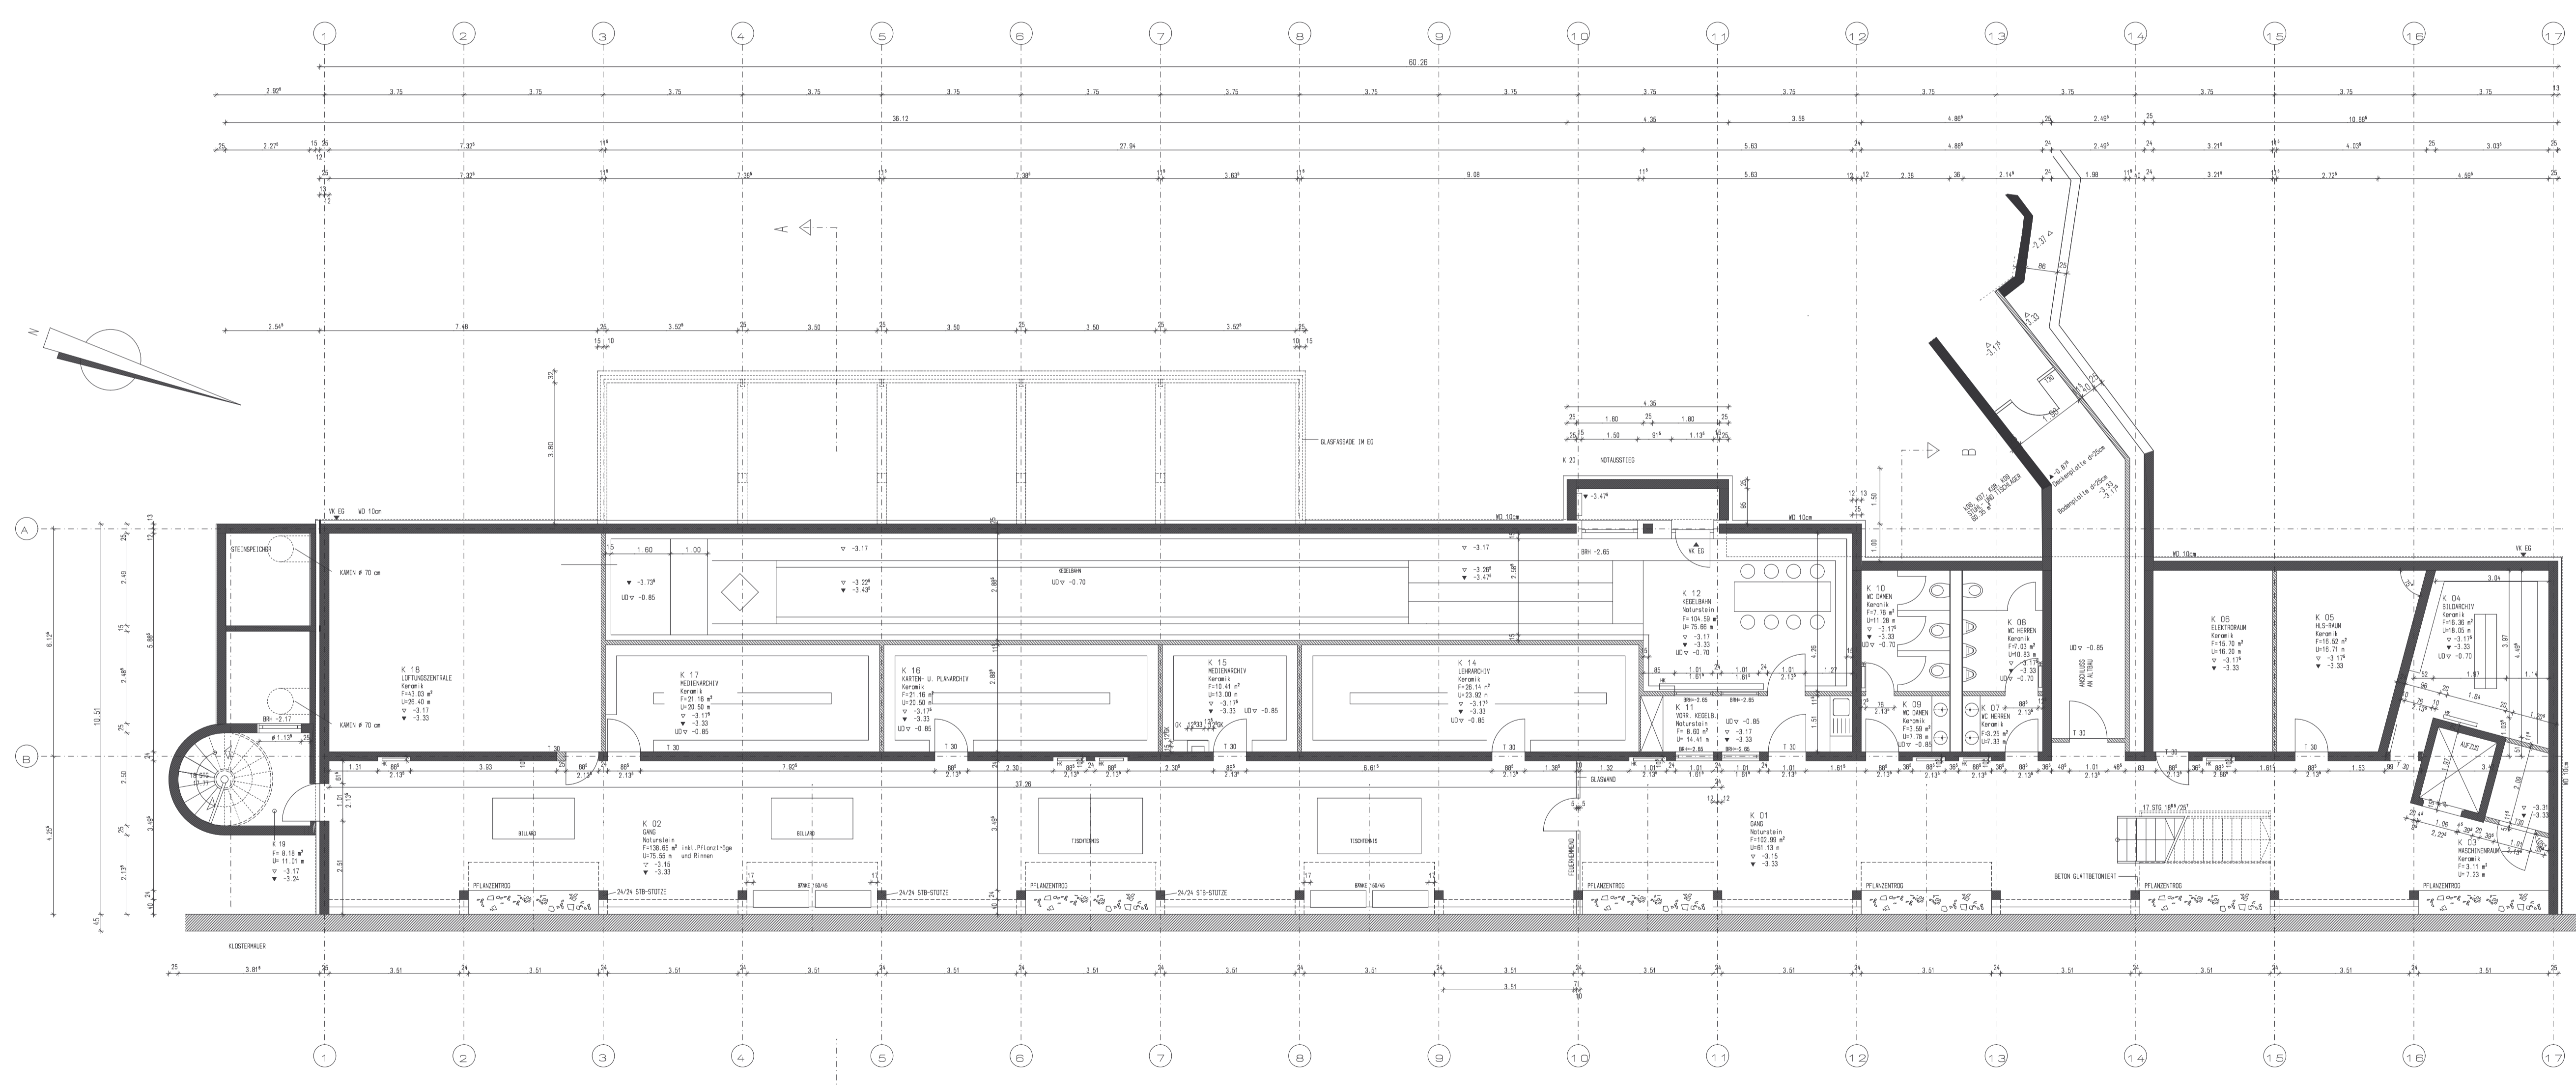

- LEGENDE**
- ±0.00 = 404.70 ÜBER NN
- BESTAND (KLOSTERMAUER)
 - BOHRPFÄHLE, B25, NACH STATIK
 - STAHLBETON B25
 - ▨ MAUERWERK HLZ 12/11, roh+1.2 kg/dm³
 - ▩ MAUERWERK HLZ, PLANZIEGEL, 8/geklebt, roh+0.8 kg/dm³
 - ▧ GIPSKARTON - STANDERWAND
 - ▬ INSTALLATIONSWAND, raumhoch
 - ▭ INSTALLATIONSWAND, h=1.20
 - ▭ HOLZRAMMENKONSTRUKTION nach Statik, tragend
 - ▭ STAHLBETONSTÜTZEN BZW. STAHLBETONSTÜTZEN IN ZIEGEL-U-SCHALEN
 - STAHLSTÜTZEN
 - STAHLBETONUNTERZUG
 - UK STURZ (HK, TÜREN UND FENSTER): -1.03
- ▽ ÜBERKANTE FERTIGUNGSBOHRN
 - ▽ ÜBERKANTE ROHBAU
 - OK ÜBERKANTE
 - UK UNTERKANTE
 - AK AUSSENKANTE
 - R ROHBAU
 - KK-0-1 TOP VOLLNÄHIG-DIAPHRAGMENSCHLEISSEND
 - RS-1 RAUHCHEKKE-TOP
 - UZ / ÜZ UNTERZUG / OBERZUG
 - O OBERKANTE
 - SI STUPE
 - SD SOFFIT
 - BR BRÜSTUNG
 - LI LEISTENSCHNITT
 - SP SPÄHREN
 - PF PFLEGE
 - FL FLEXION
 - RKA RAUHCHEKKEANZUG
 - KB KORBENKORB
- ALLE MASSSE SIND VERANTWORTLICH ZU PRÜFEN - UNSTIMMIGKEITEN SIND DER BAULEITUNG SÜNDIG ZU WISSEN
ALLE BESTANDSMASSE SIND DA - MASSE UND VOR ORT ZU PRÜFEN.
- AUSSERKONTURPLÄNE SIND NUR DOLLIS MIT DEN ZUGEHÖRIGEN SCHLÜTZ-, DETAIL- UND STÄTZPLÄNEN
- ALLE FREIHALTUNGSSTÜTZEN U. UNTERZÜGE MIT GEBÜCKERTEN KANTEN, 2 cm SCHWICH

Änderung/Inhalt	Verfasser	Statik	HLZ	ELG
WERKPLAN 20.03.1998	A	A	A	A

AKADEMIE FÜR NATURSCHUTZ UND LANDSCHAFTSPFLEGE LÄUFEN
SANIERUNG UND ERWEITERUNG DES DIRM-KARLZINERKLOSTERS
IN LÄUFEN

**GRUNDRISS
KELLERGESCHOSS**

PL.NR. 05-201	BSZ
DAT. 21.08.99	FAS: 21.02.2000
STÄATLICHES HOCHBAUAMT TRAUENSTEIN	FOR
ROSENBERGERSTR. 7 83278 TRAUENSTEIN	WERL
TEL 0861/57-0	TEL 0861/15362
FAX 0861/15362	

h/v = 700.0 / 800.0 (1:264) P1

KELLERGESCHOSS