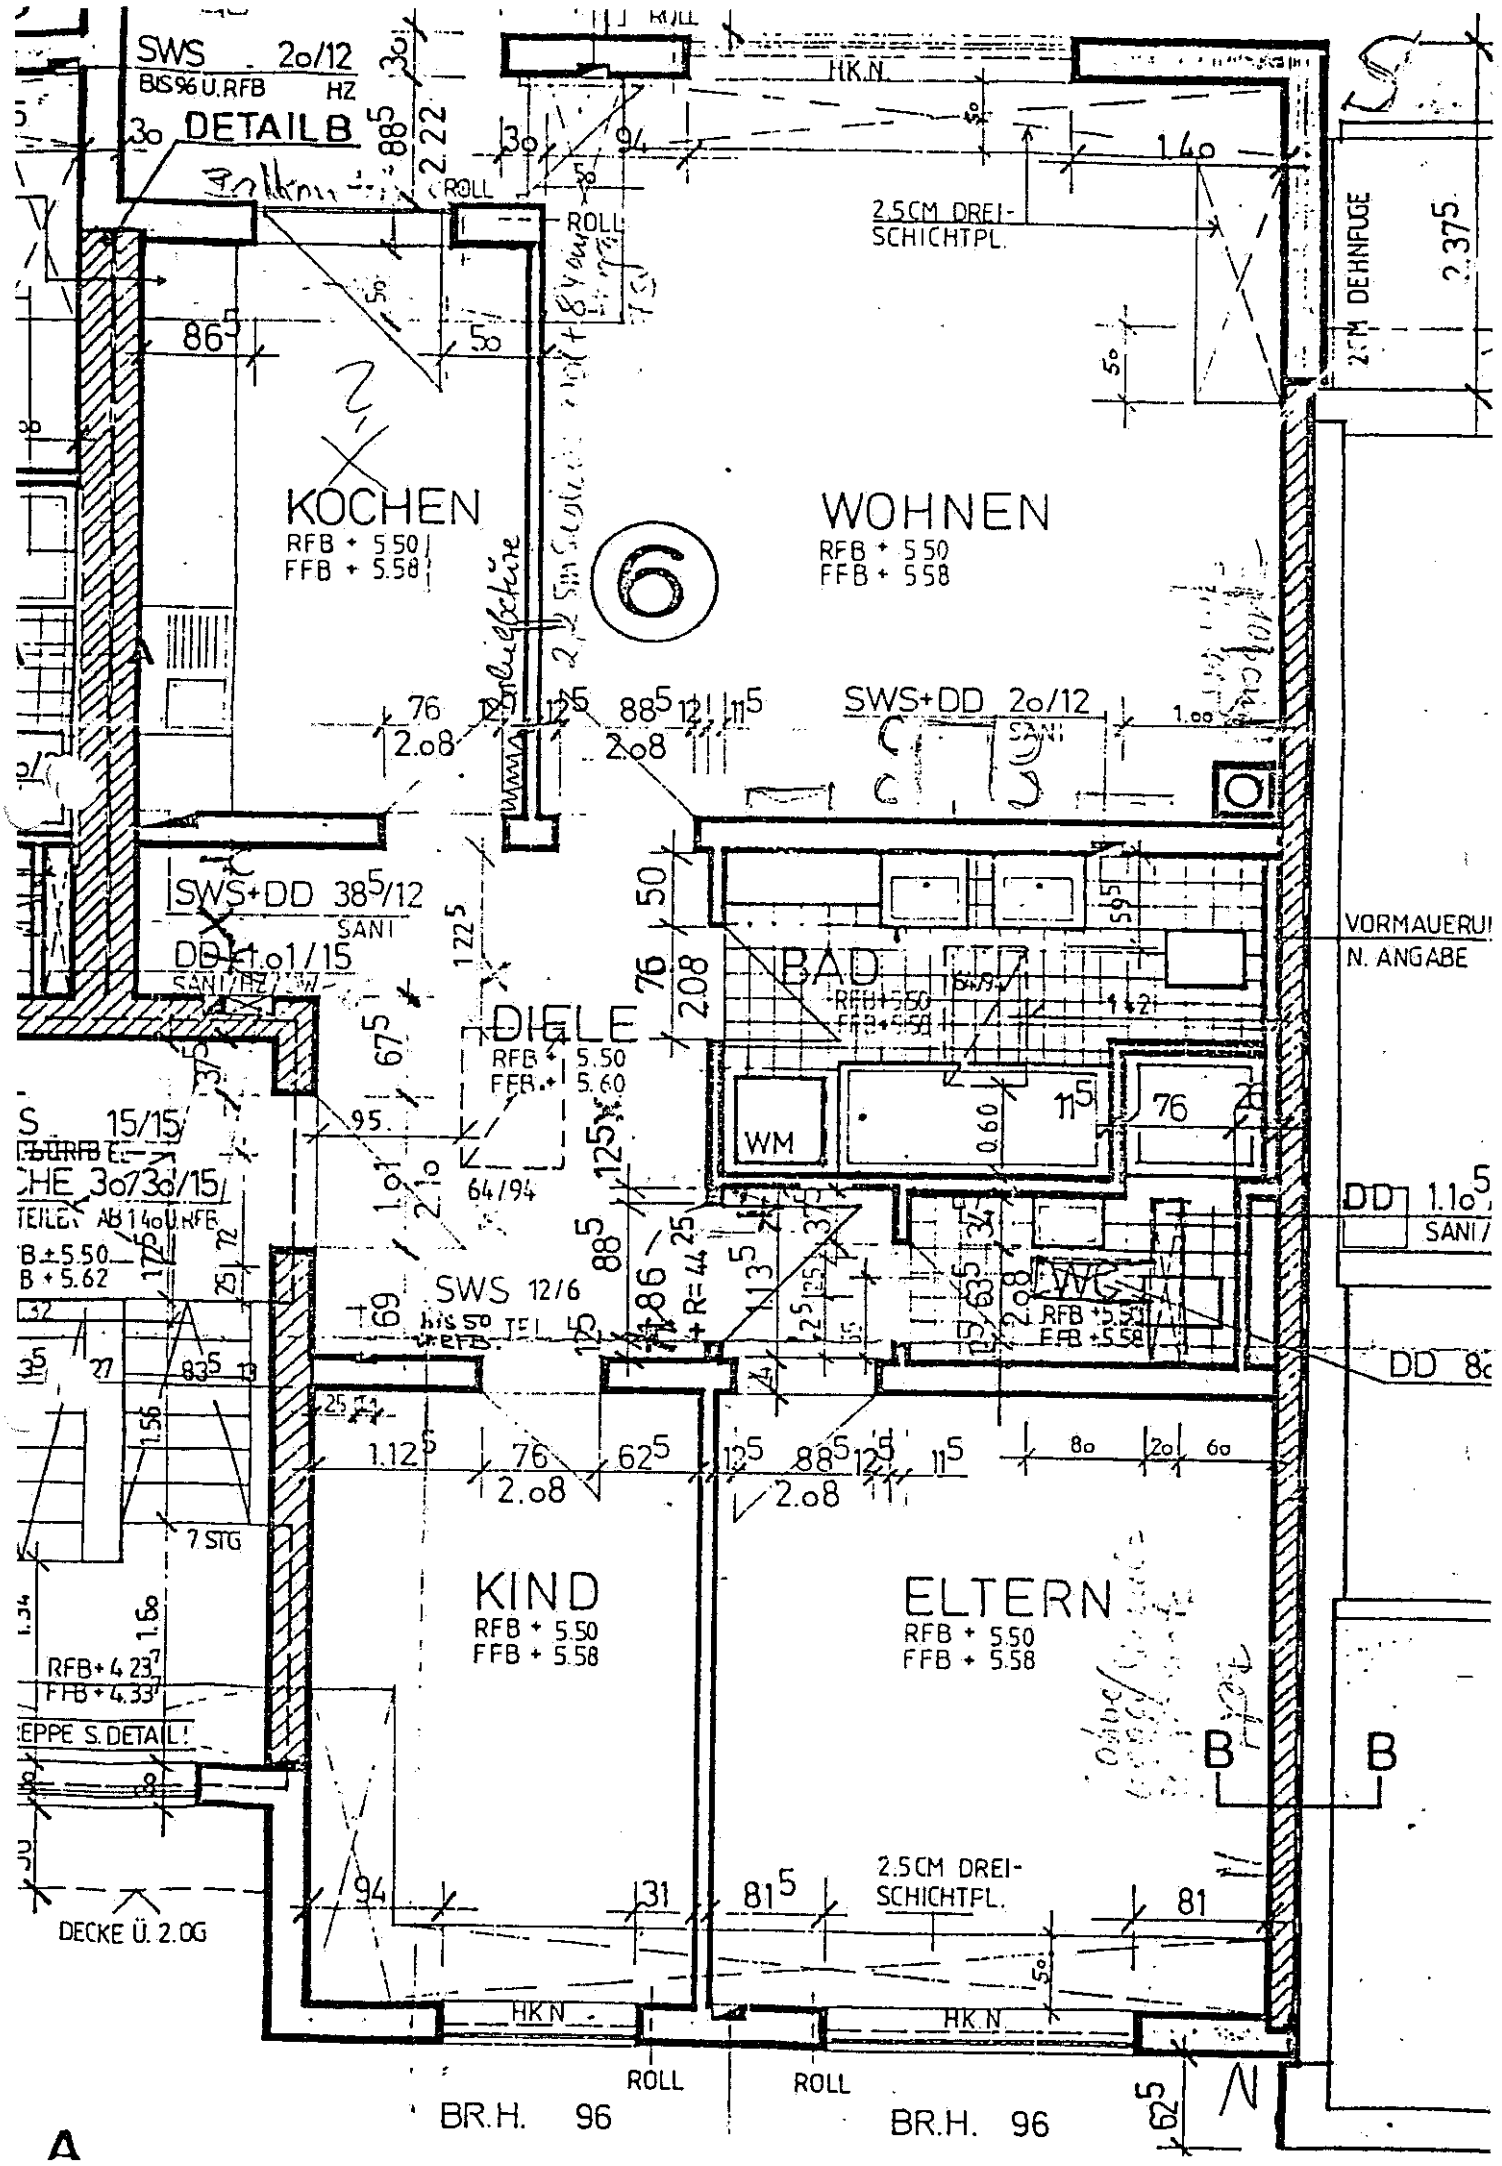
SWS 20/12
BIS 96 U.RFB HZ
DETAIL B
ROLL
HK.N
2.5CM DREI-SCHICHTFL.
DEHNFUGE
KÖCHEN
RFB + 5.50
FFB + 5.58
WOHNEN
RFB + 5.50
FFB + 5.58
SWS+DD 20/12
SANI
SWS+DD 38/12
SANI
DD 1.01/15
DIELE
RFB + 5.50
FFB + 5.60
BAD
WM
WC
RFB + 5.50
FFB + 5.58
VORMAUERUN
N. ANGABE
DD 1.10
SANI
DD 8
SWS 12/6
BIS 50 U.RFB
KIND
RFB + 5.50
FFB + 5.58
ELTERN
RFB + 5.50
FFB + 5.58
7 STG
RFB + 4.23
FFB + 4.33
DECKE Ü. 2.OG
2.5CM DREI-SCHICHTFL.
HK.N
ROLL
BR.H. 96
BR.H. 96
A
B
B