



Landkreis Barnim
Katasterbehörde
Am Markt 1
16225 Eberswalde

Flurstück: 427
Flur: 6
Gemarkung: Schönow

Gemeinde:
Kreis:

Bernau bei Berlin Barnim


Liegenschaftskarte 1:1000

Grunddatenbestand

Erstellt am 11.11.2025

5837109

33401741

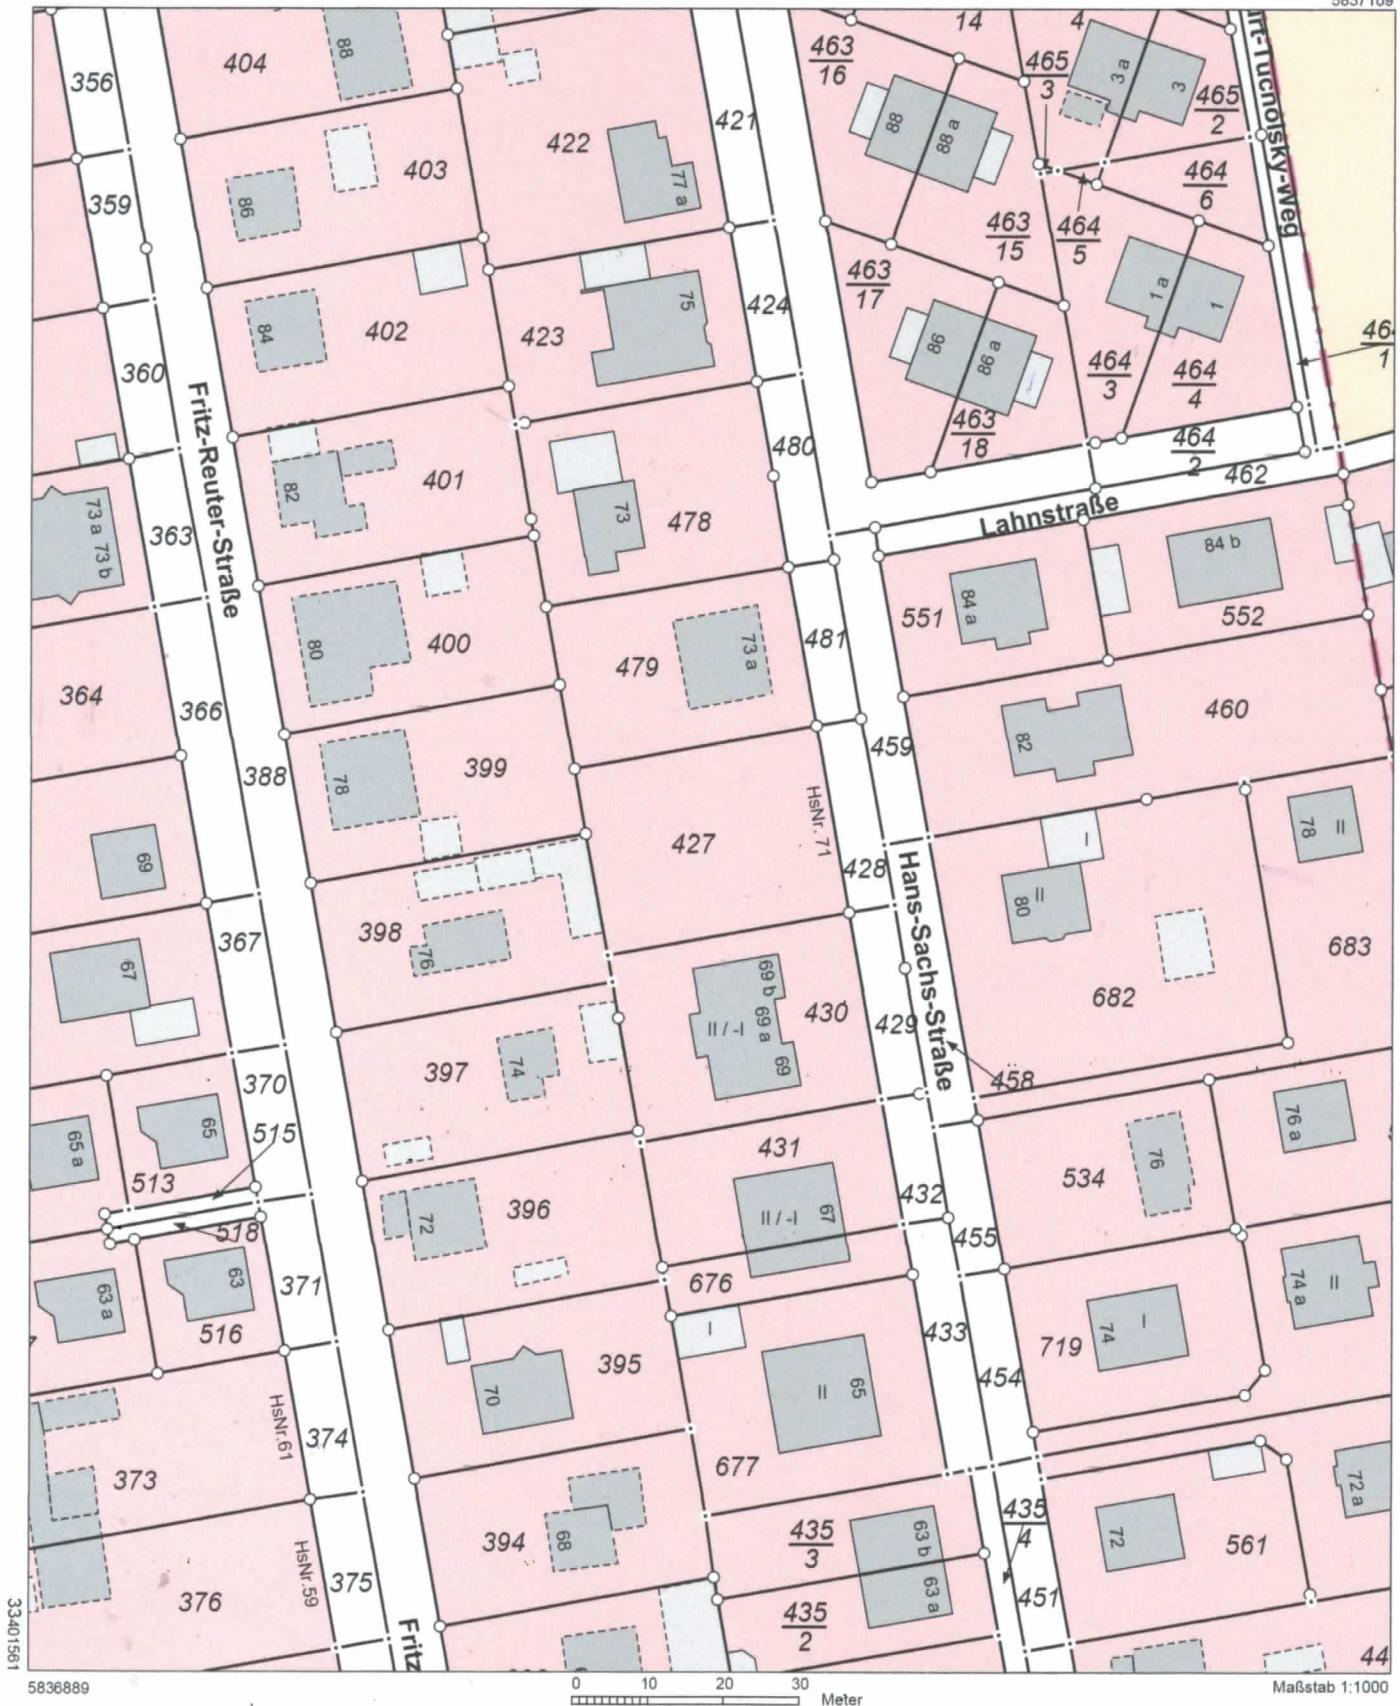

Auszug aus dem Liegenschaftskataster

Liegenschaftskarte 1:1000

Grunddatenbestand

Erstellt am 11.11.2025

Maßstab 1:1000

Dieser Auszug ist gesetzlich geschützt. Die Absicht zur Veröffentlichung oder Weitergabe ist der bereitstellenden Stelle vorher anzuzeigen. Bei der Veröffentlichung oder Weitergabe ist auf das Land Brandenburg als Inhaber der Rechte an den Geobasisdaten hinzuweisen. Die Regelungen des Urheberrechts bleiben unberührt (§ 10 Abs. 9 Brandenburgisches Vermessungsgesetz – BbgVermG – vom 27. Mai 2009 (GVBl.I/09, Nr. 08, S. 166), zuletzt geändert durch Artikel 1 des Gesetzes vom 19. Juni 2019 (GVBl.I/19, Nr. 32)).

Die dargestellten Karteninhalte wurden aus unterschiedlichen Datengrundlagen abgeleitet und gewährleisten nicht unbedingt die Lagegenauigkeit des angegebenen Maßstabes.
Bereitgestellt durch: ÖbVI Thomas Gebbert, Schönower Straße 47, 16341 Panketal.