


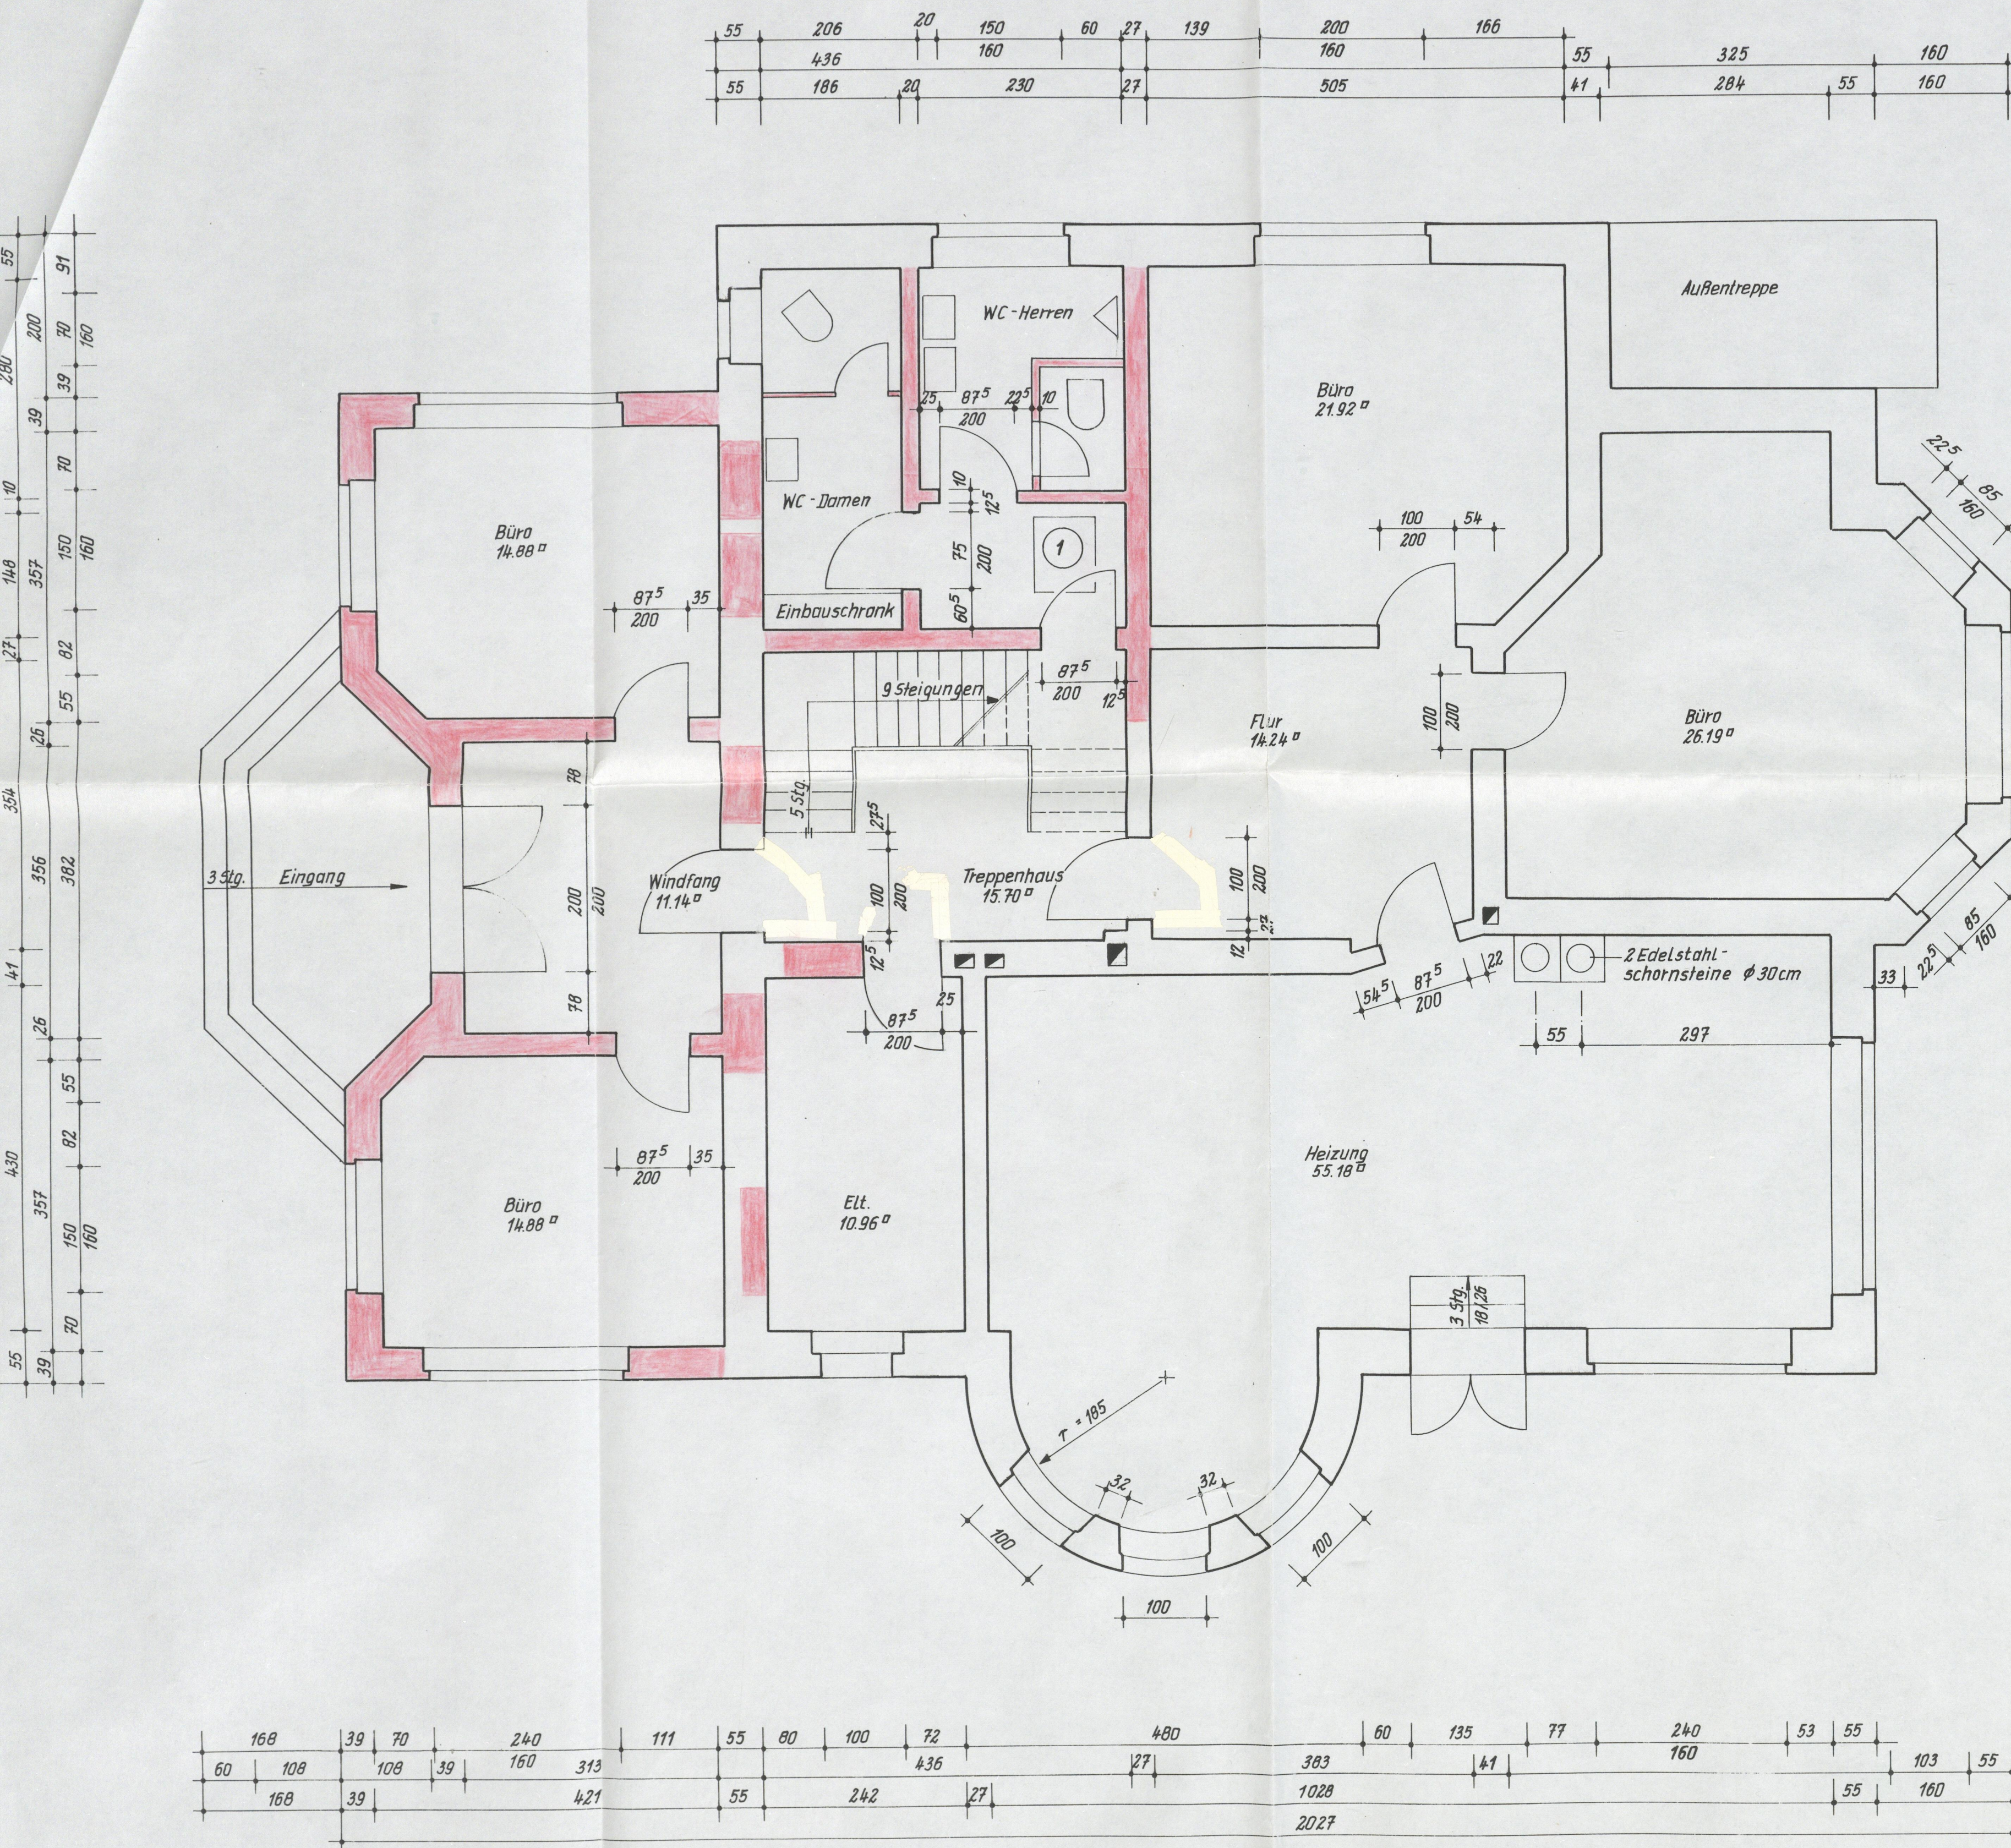

① Schmutzwasserhebe = Kompaktanlage mit Fußbodenoberfläche abschließend

UMBAU DES VILLENGEBÄUDES IM LORENZWEG 40/42 DER MAST BAU AG HAMBURG

KELLERGESCHOSS
GRUNDRISS
M 1:50
SEPTEMBER '91

SOLL-ZUSTAND
15.10.1991/163m
24.10.92
1/1

MAI GMBH MAGDEBURG
HOCHBAU PLAN

Alle Maße sind Ausbaumaße!

Margarete
ZEICHNER
MAST BAU GMBH
MAGDEBURG

BEARBEITER
1/1

ARCHITEKT

Mit vorgelegten
Mietvertrag, dem 15.10.92
Gewerbeaufsichtsrat