

Kellergeschoss

Kappengewölbe

1330

1350

1100

1350


1230

1310

1350

180/230

2720

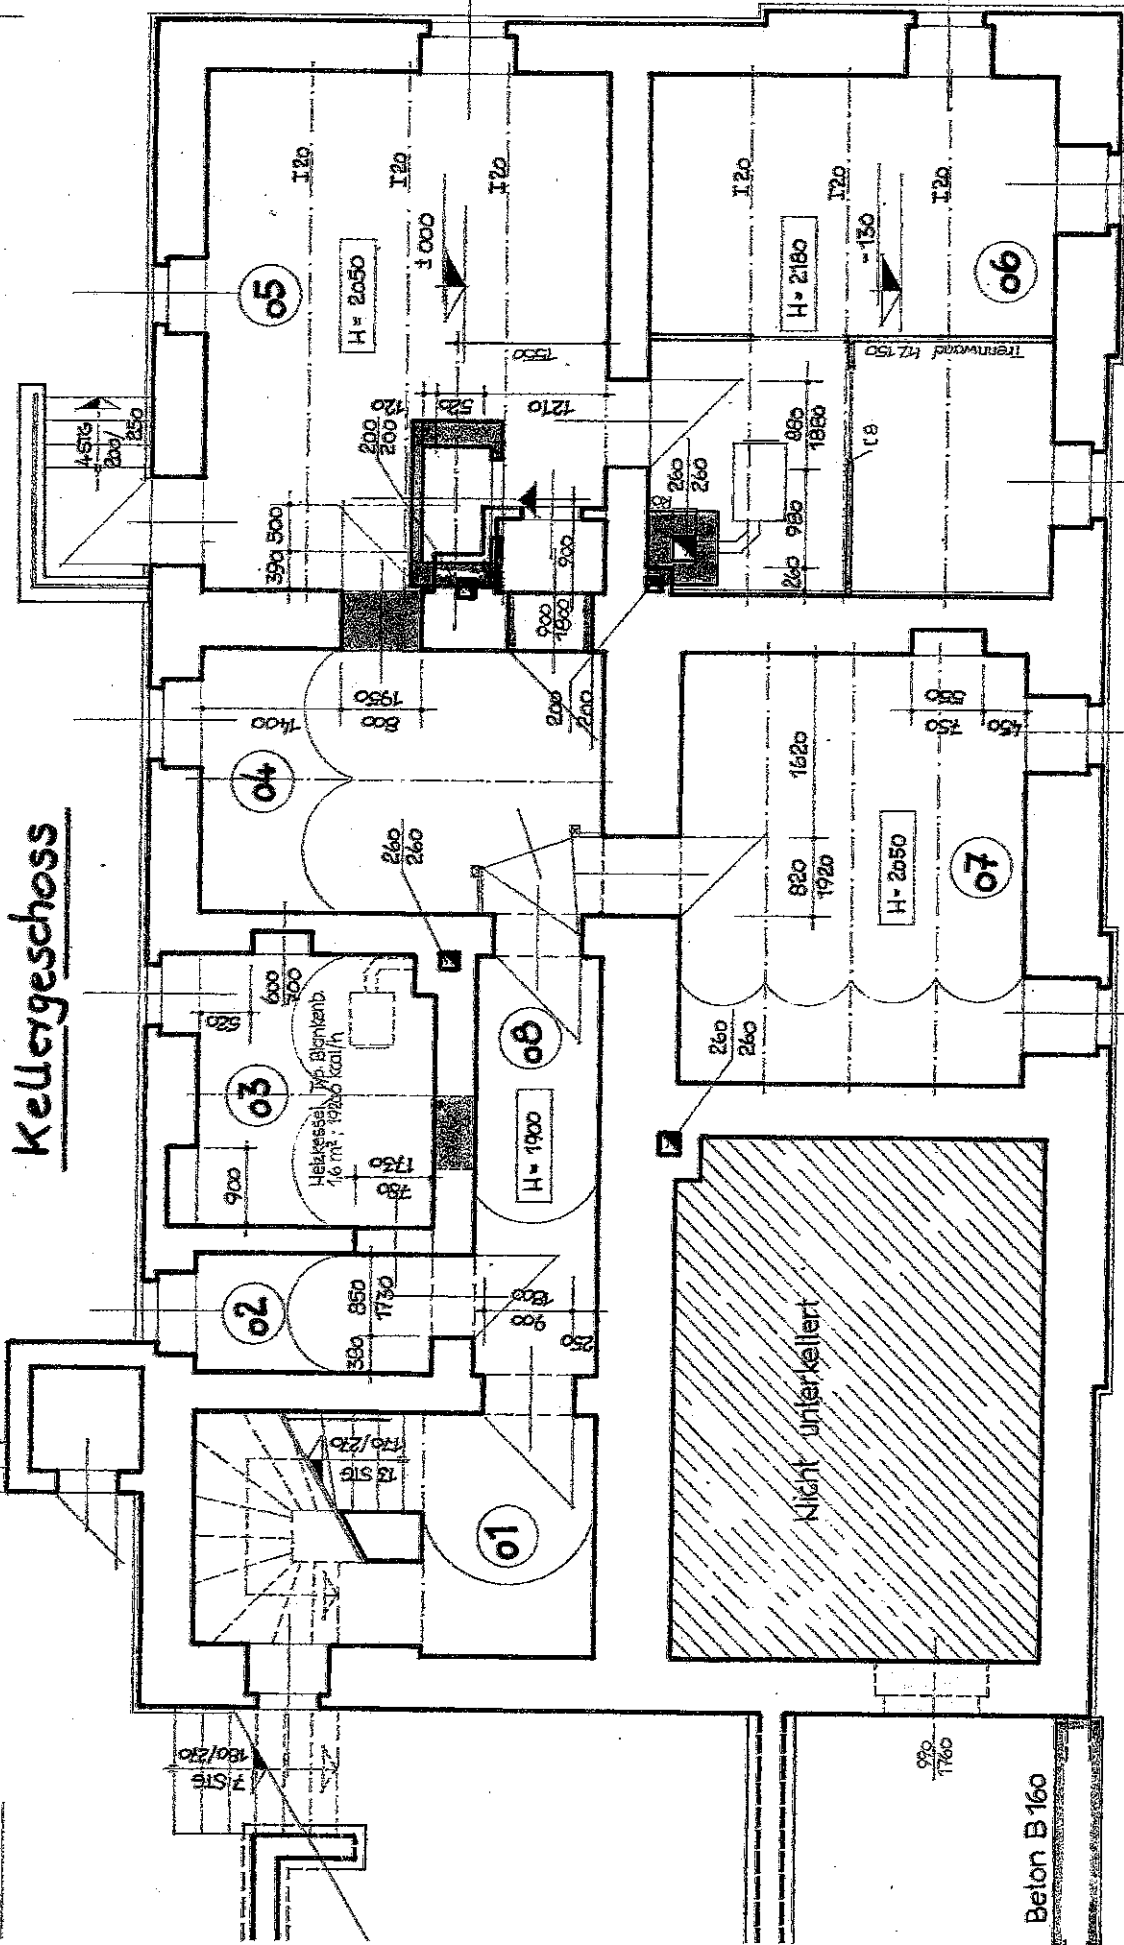

3540

2280

600

5880

600

2220

600

1970

7110

4650

3360

2720

1455

600

2280

600

1970

600

2220

600

5880

7110

4650

3360

2720

Beton B160


H = 2050

H = 2180

H = 1900

H = 2050

7 SIS

13 SIS

4 SIS

Trennwand 1/2 150

1,8

1,8

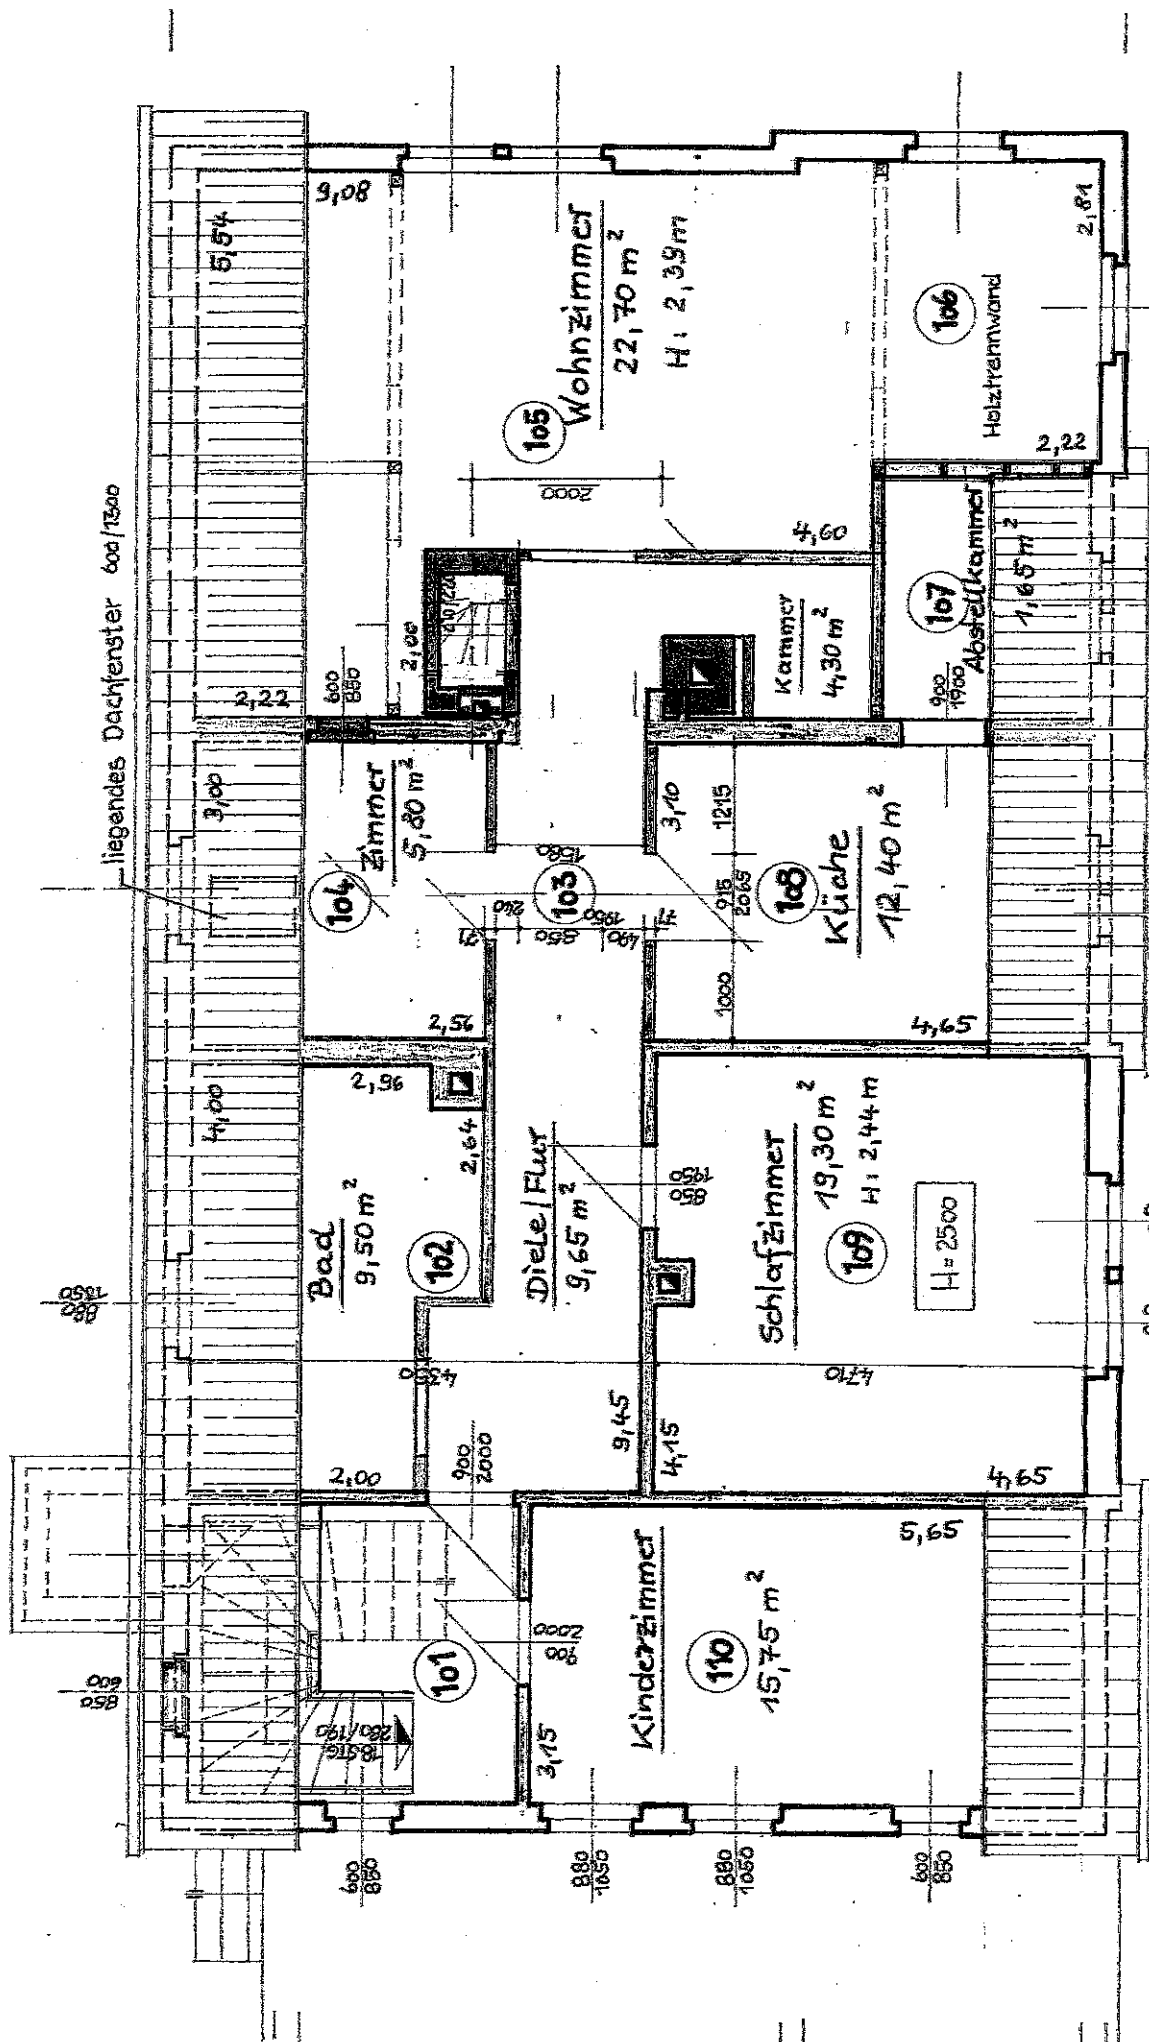

Dachgeschoss (101,00 m²)