Sondernutzungsflächen

Gemeinschaftseigentumflächen

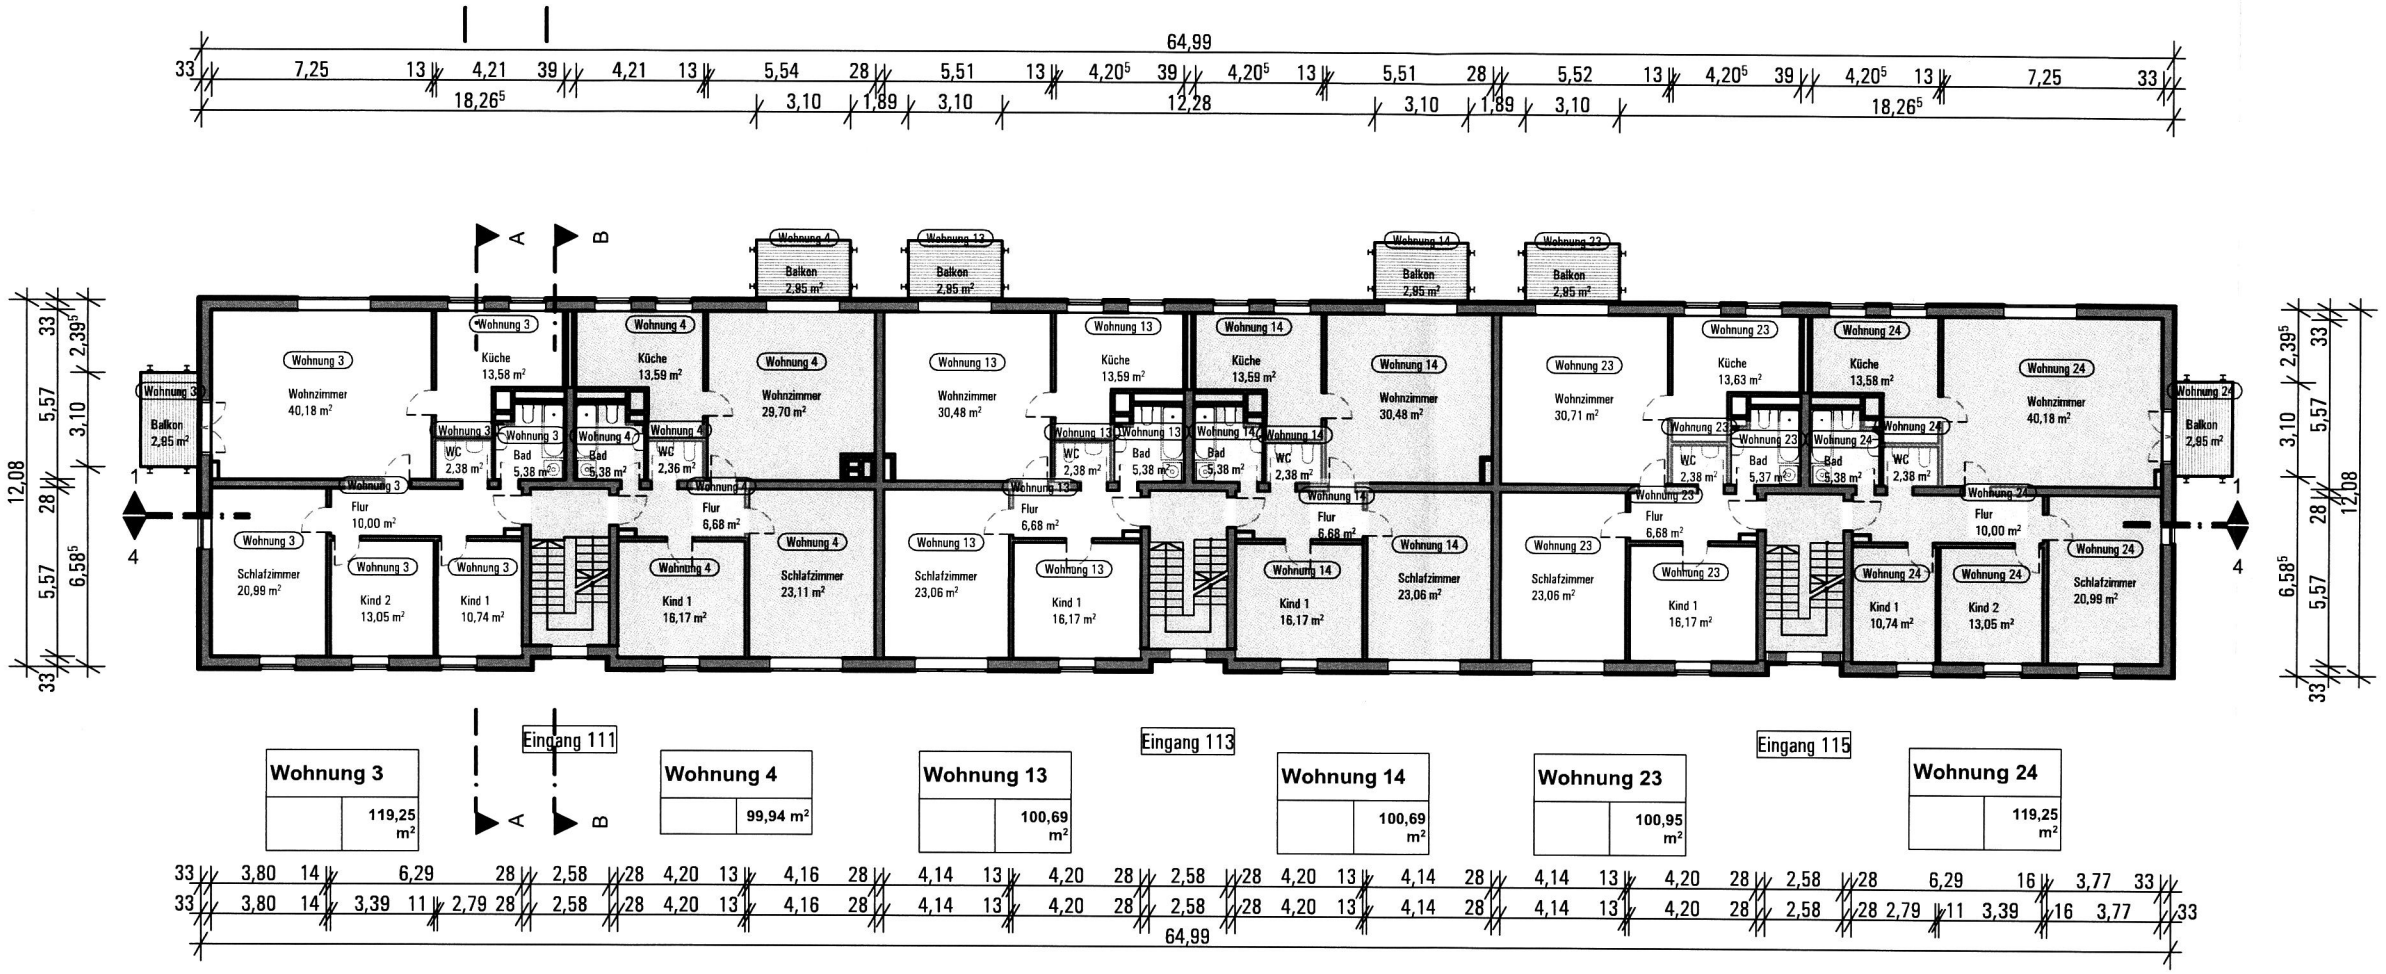

1. Obergeschoss

ACHTUNG MAßSTABSLOS!

AUFTEILUNGSPLAN

zu AZ: 02864-24-05

Als Anlage zur Bescheinigung vom 03. 07. 2024 gemäß § 7 Abs. 4 des Wohnungseigentumsgesetzes vom 15.3.1951.

Karlsruhe, den 03. JULI 2024

Stadt Karlsruhe 1948

Bauordnungsamt

(Würz)

Projekt	Bauherr	Planverfasser
BV 24-04 WEG Kanalweg Kanalweg 111-115 Vertr. durch PlanB Immobilien GmbH 76149 Karlsruhe Flurstück 24486/2	WEG Kanalweg 111-115 Vertr. durch PlanB Immobilien GmbH Anna-Lauter-Str. 8 76137 Karlsruhe	Thomas Fabrinsky Dipl.-Ing. Freier Architekt BDA Hirschstrasse 89 76137 Karlsruhe T 0721. 46 47 09 -0 F 0721. 46 47 09 -29 www.fabrinsky.com info@fabrinsky.com

von	Datum	Index	Änderung

Maßstab	Bearbeiter	Datum
ACHTUNG MAßSTABSLOS!		10.06.2024
Planformat	**Zeichnungs-Nr.**	**Index**
DIN A3 420 x 297 mm	G03	

Planungsstufe + Planinhalt

Abgeschlossenheit 1.OG

Dieser Plan gilt nur in Verbindung mit den statischen Konstruktionsplänen und sämtlichen Ausführungsplänen der Architekten und Fachingenieure.

Sämtliche Tür- und Brüstungshöhen beziehen sich auf OK FFB.

Der Entwurf ist geistiges Eigentum des Planverfassers und urheberrechtlich geschützt. Vervielfältigungen und Weitergabe an Dritte erfolgen nur mit ausdrücklicher Genehmigung des Planverfassers. Bei Missbrauch bleiben rechtliche Schritte vorbehalten.