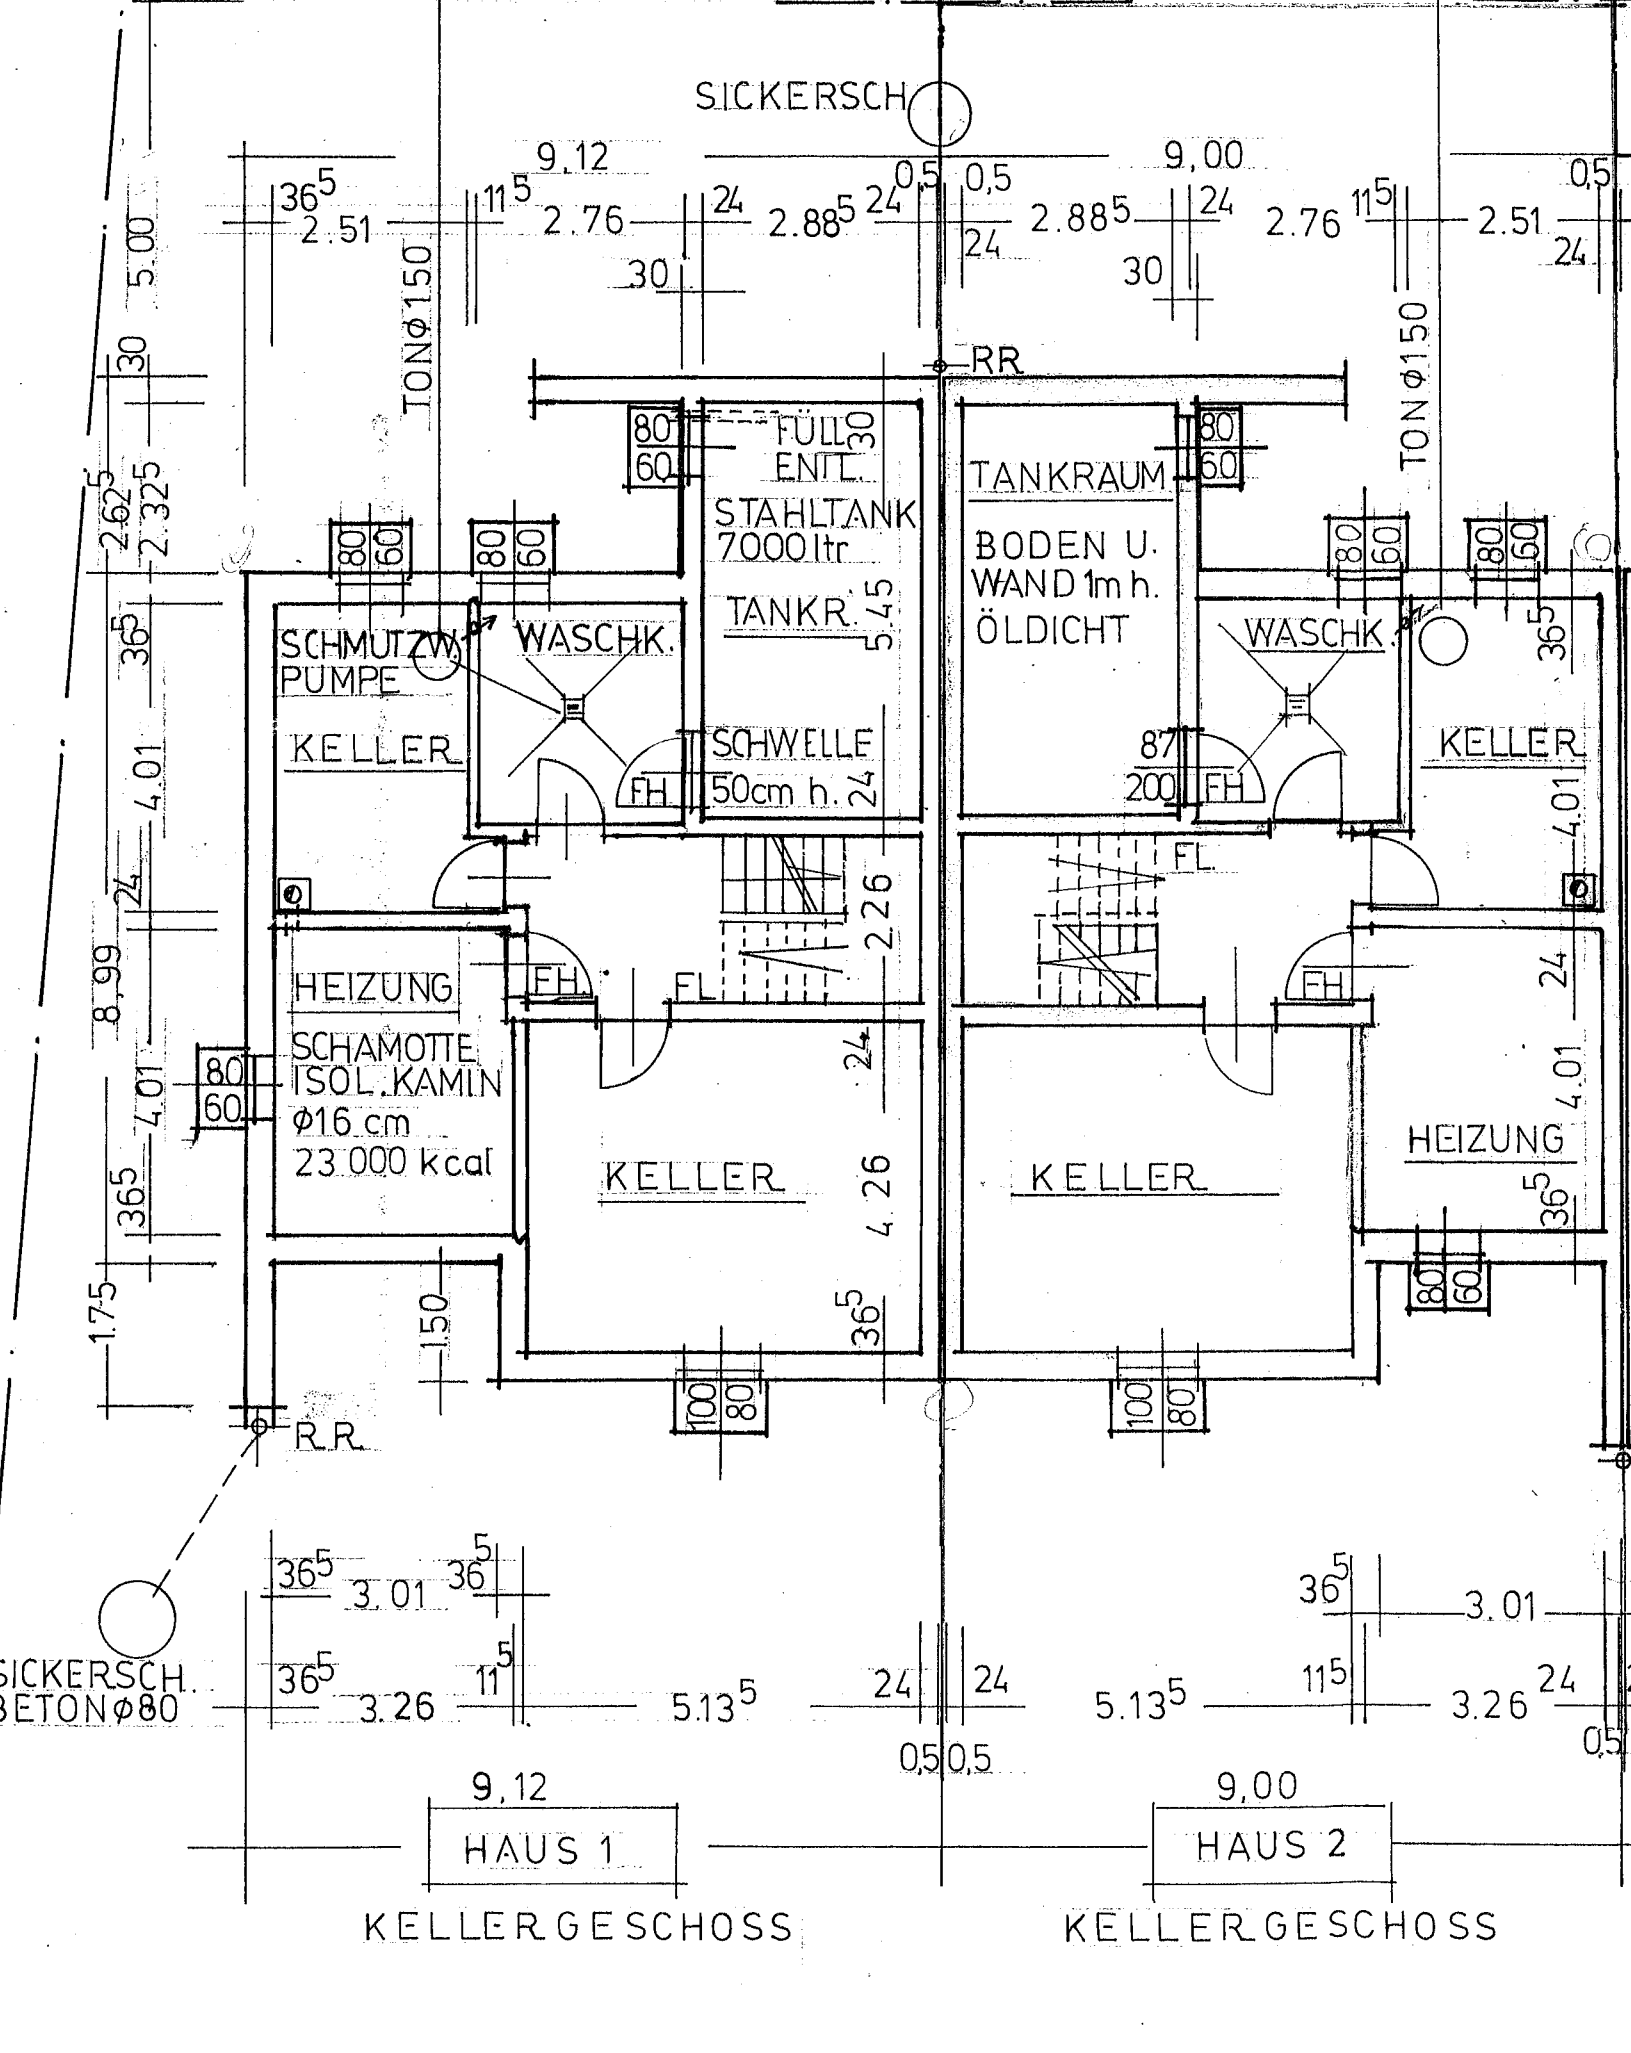
SICKERSCH.
9.12
9.00
TON Ø150
RR
FÜLL
ENTL.
STAHLTANK
7000 ltr
TANKR.
TANKRAUM
BODEN U.
WAND 1m h.
ÖLDICHT
SCHMUTZW.
PUMPE
WASCHK.
KELLER
SCHWELLE
50cm h.
FH
FL
HEIZUNG
SCHAMOTTE
ISOL. KAMIN
Ø16 cm
23.000 kcal
SICKERSCH.
BETON Ø80
HAUS 1
HAUS 2
KELLERGESCHOSS
KELLERGESCHOSS