Vermessungsverwaltung des Freistaates Sachsen
Erzgebirgskreis

Paulus-Jenisius-Straße 24
09456 Annaberg-Buchholz

Auszug aus dem Liegenschaftskataster

Liegenschaftskarte 1:1000

Erstellt am 27.09.2023

Flurstück: 31/c
Gemarkung: Olbernhau (5831)

Gemeinde: Stadt Olbernhau
Kreis: Erzgebirgskreis

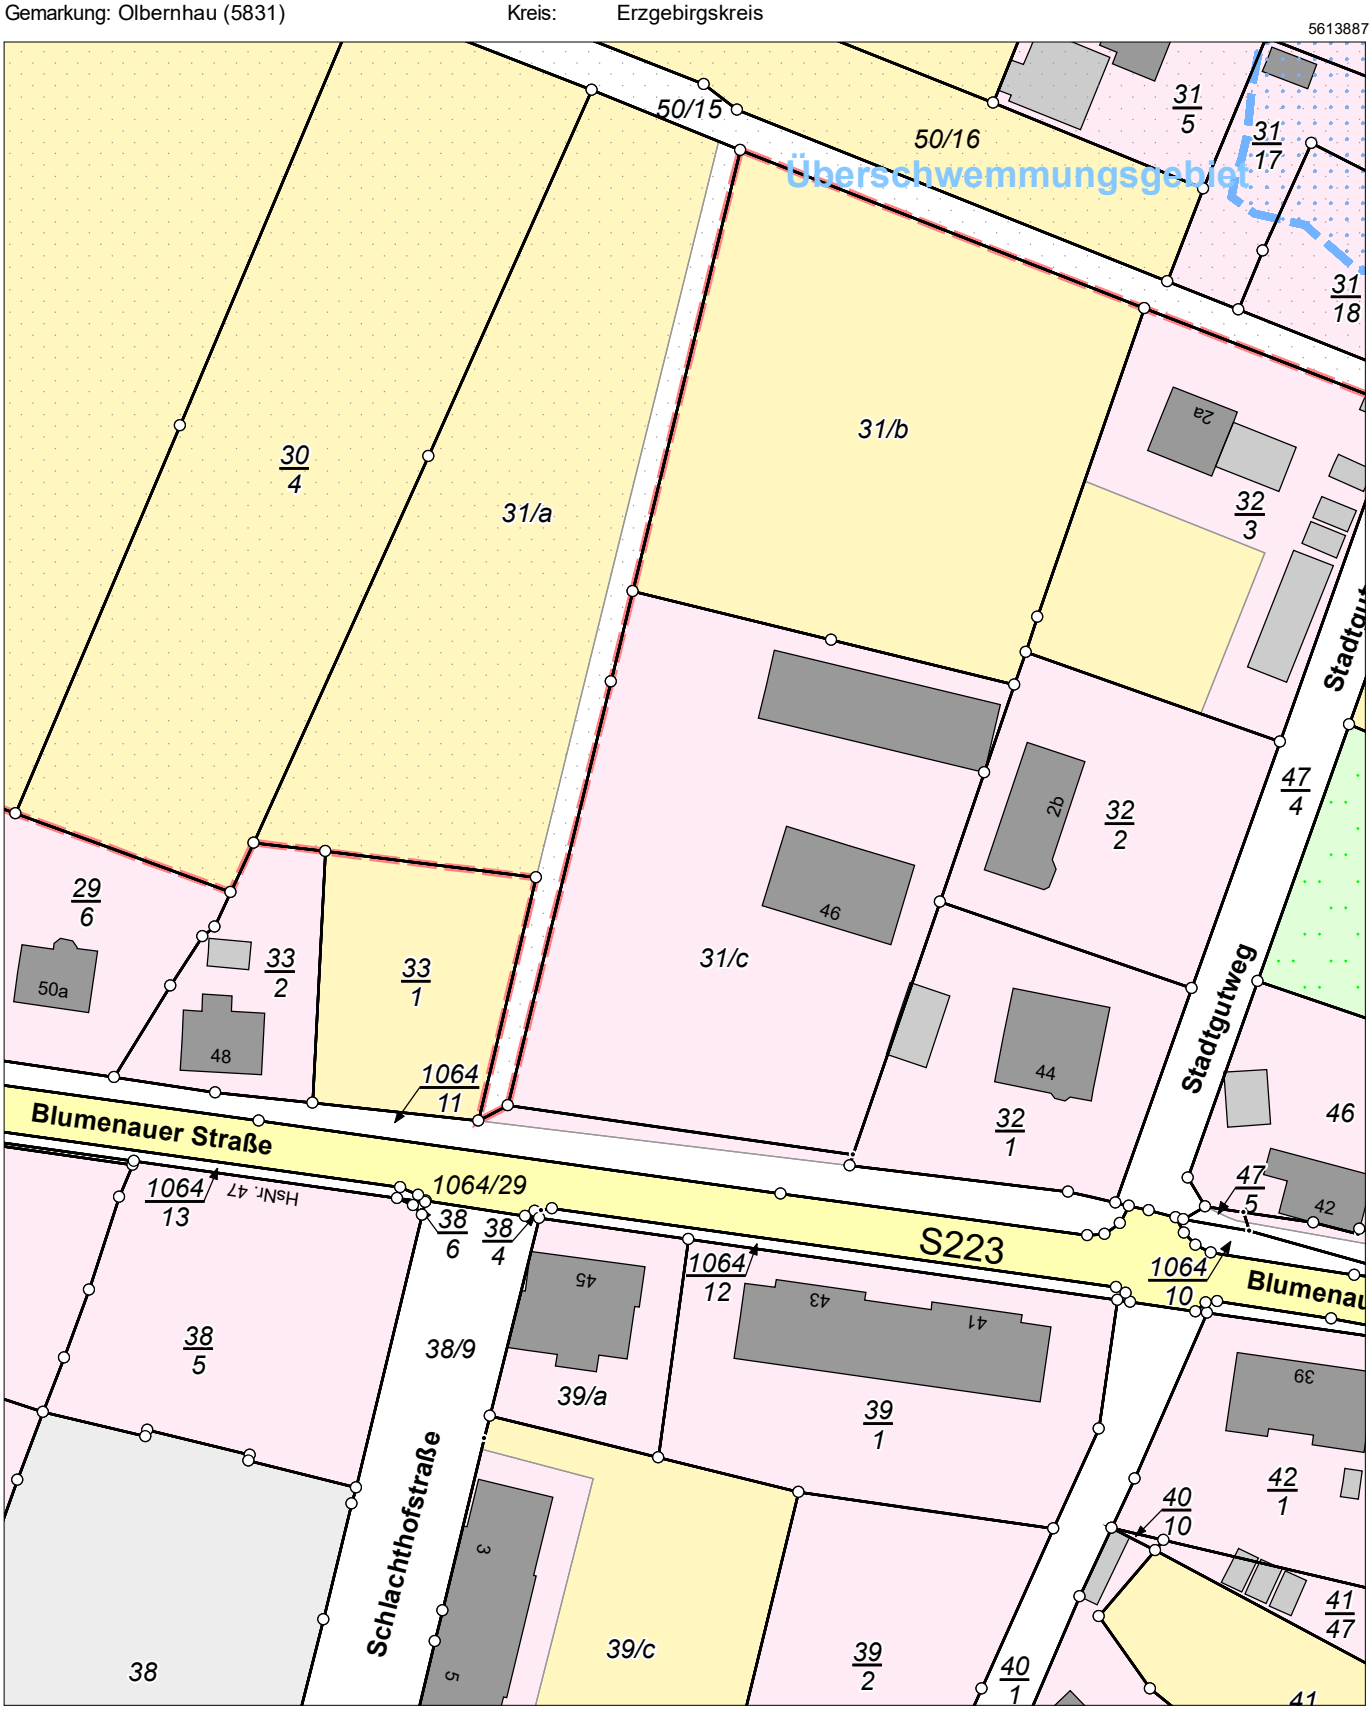

Maßstab 1:1000 0 10 20 30 Meter

Benutzung nach Maßgabe § 4 der Durchführungsverordnung zum Sächsischen Vermessungs- und Katastergesetz
Der Auszug aus dem Liegenschaftskataster ist zur Entnahme von Maßen, insbesondere von Grenzmaßen oder Grenzabständen nicht geeignet.
Gefertigt durch: Erzgebirgskreis, Paulus-Jenisius-Str. 24, 09456 Annaberg-Buchholz