
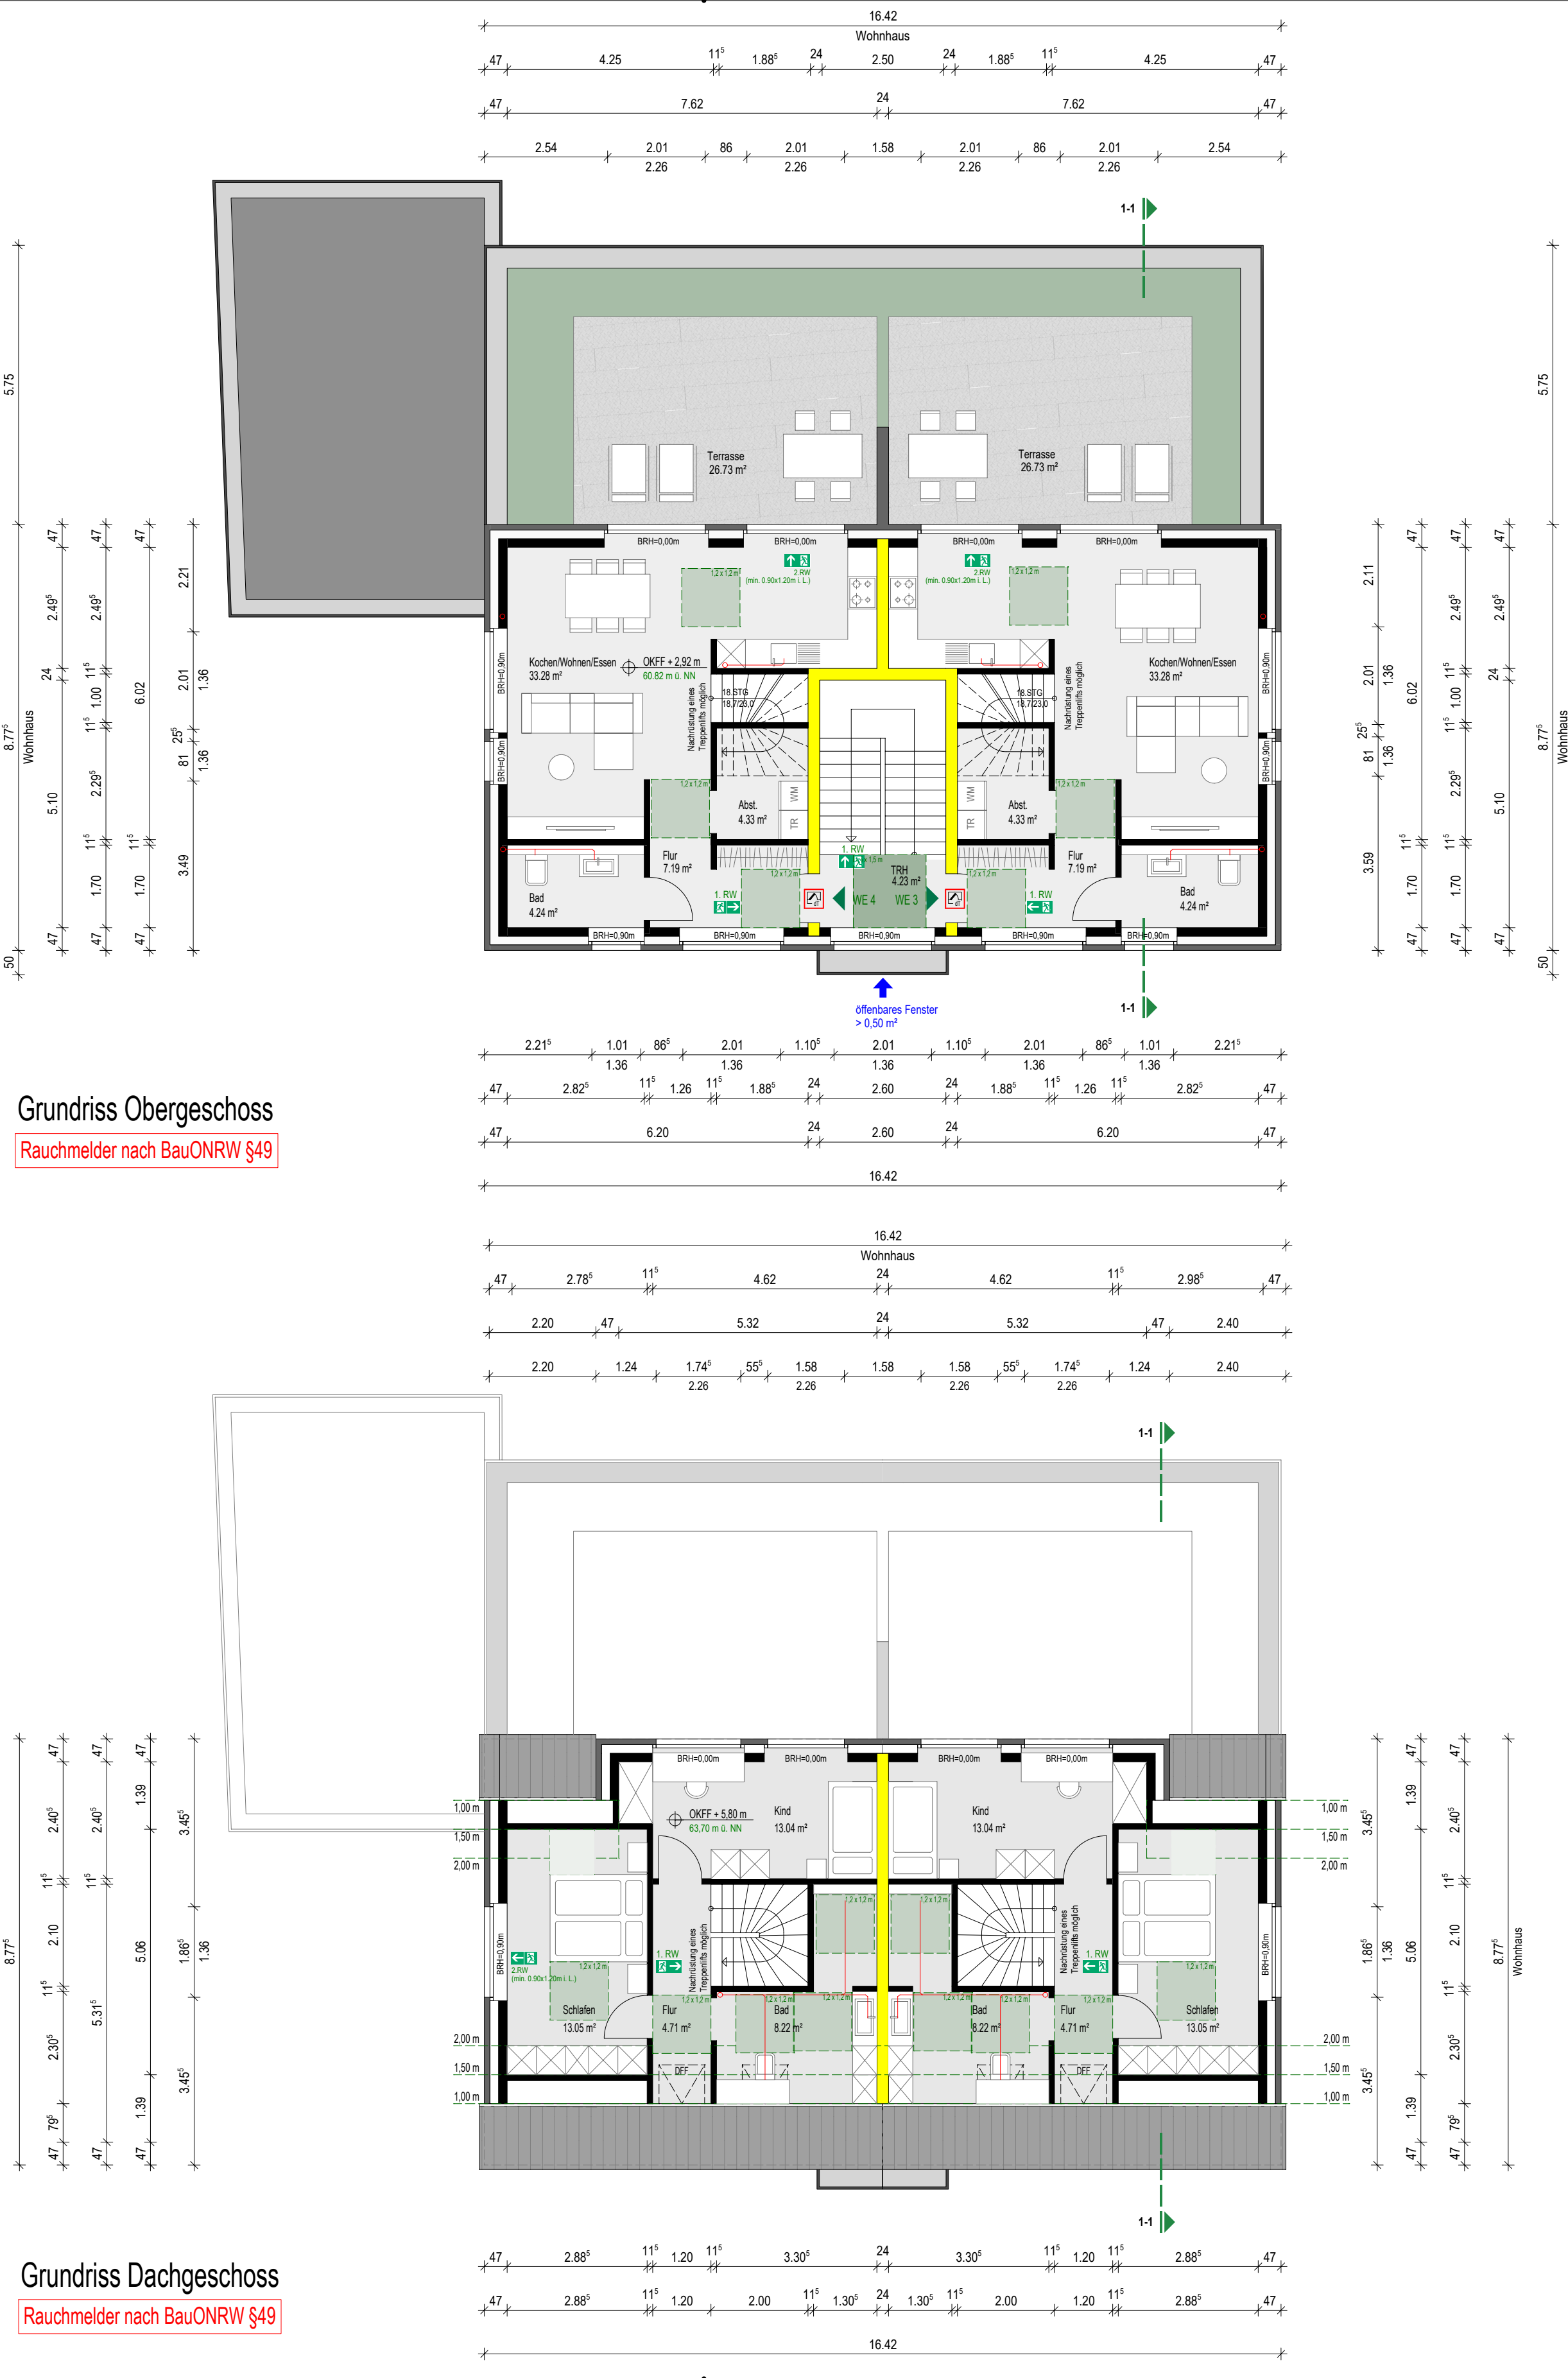


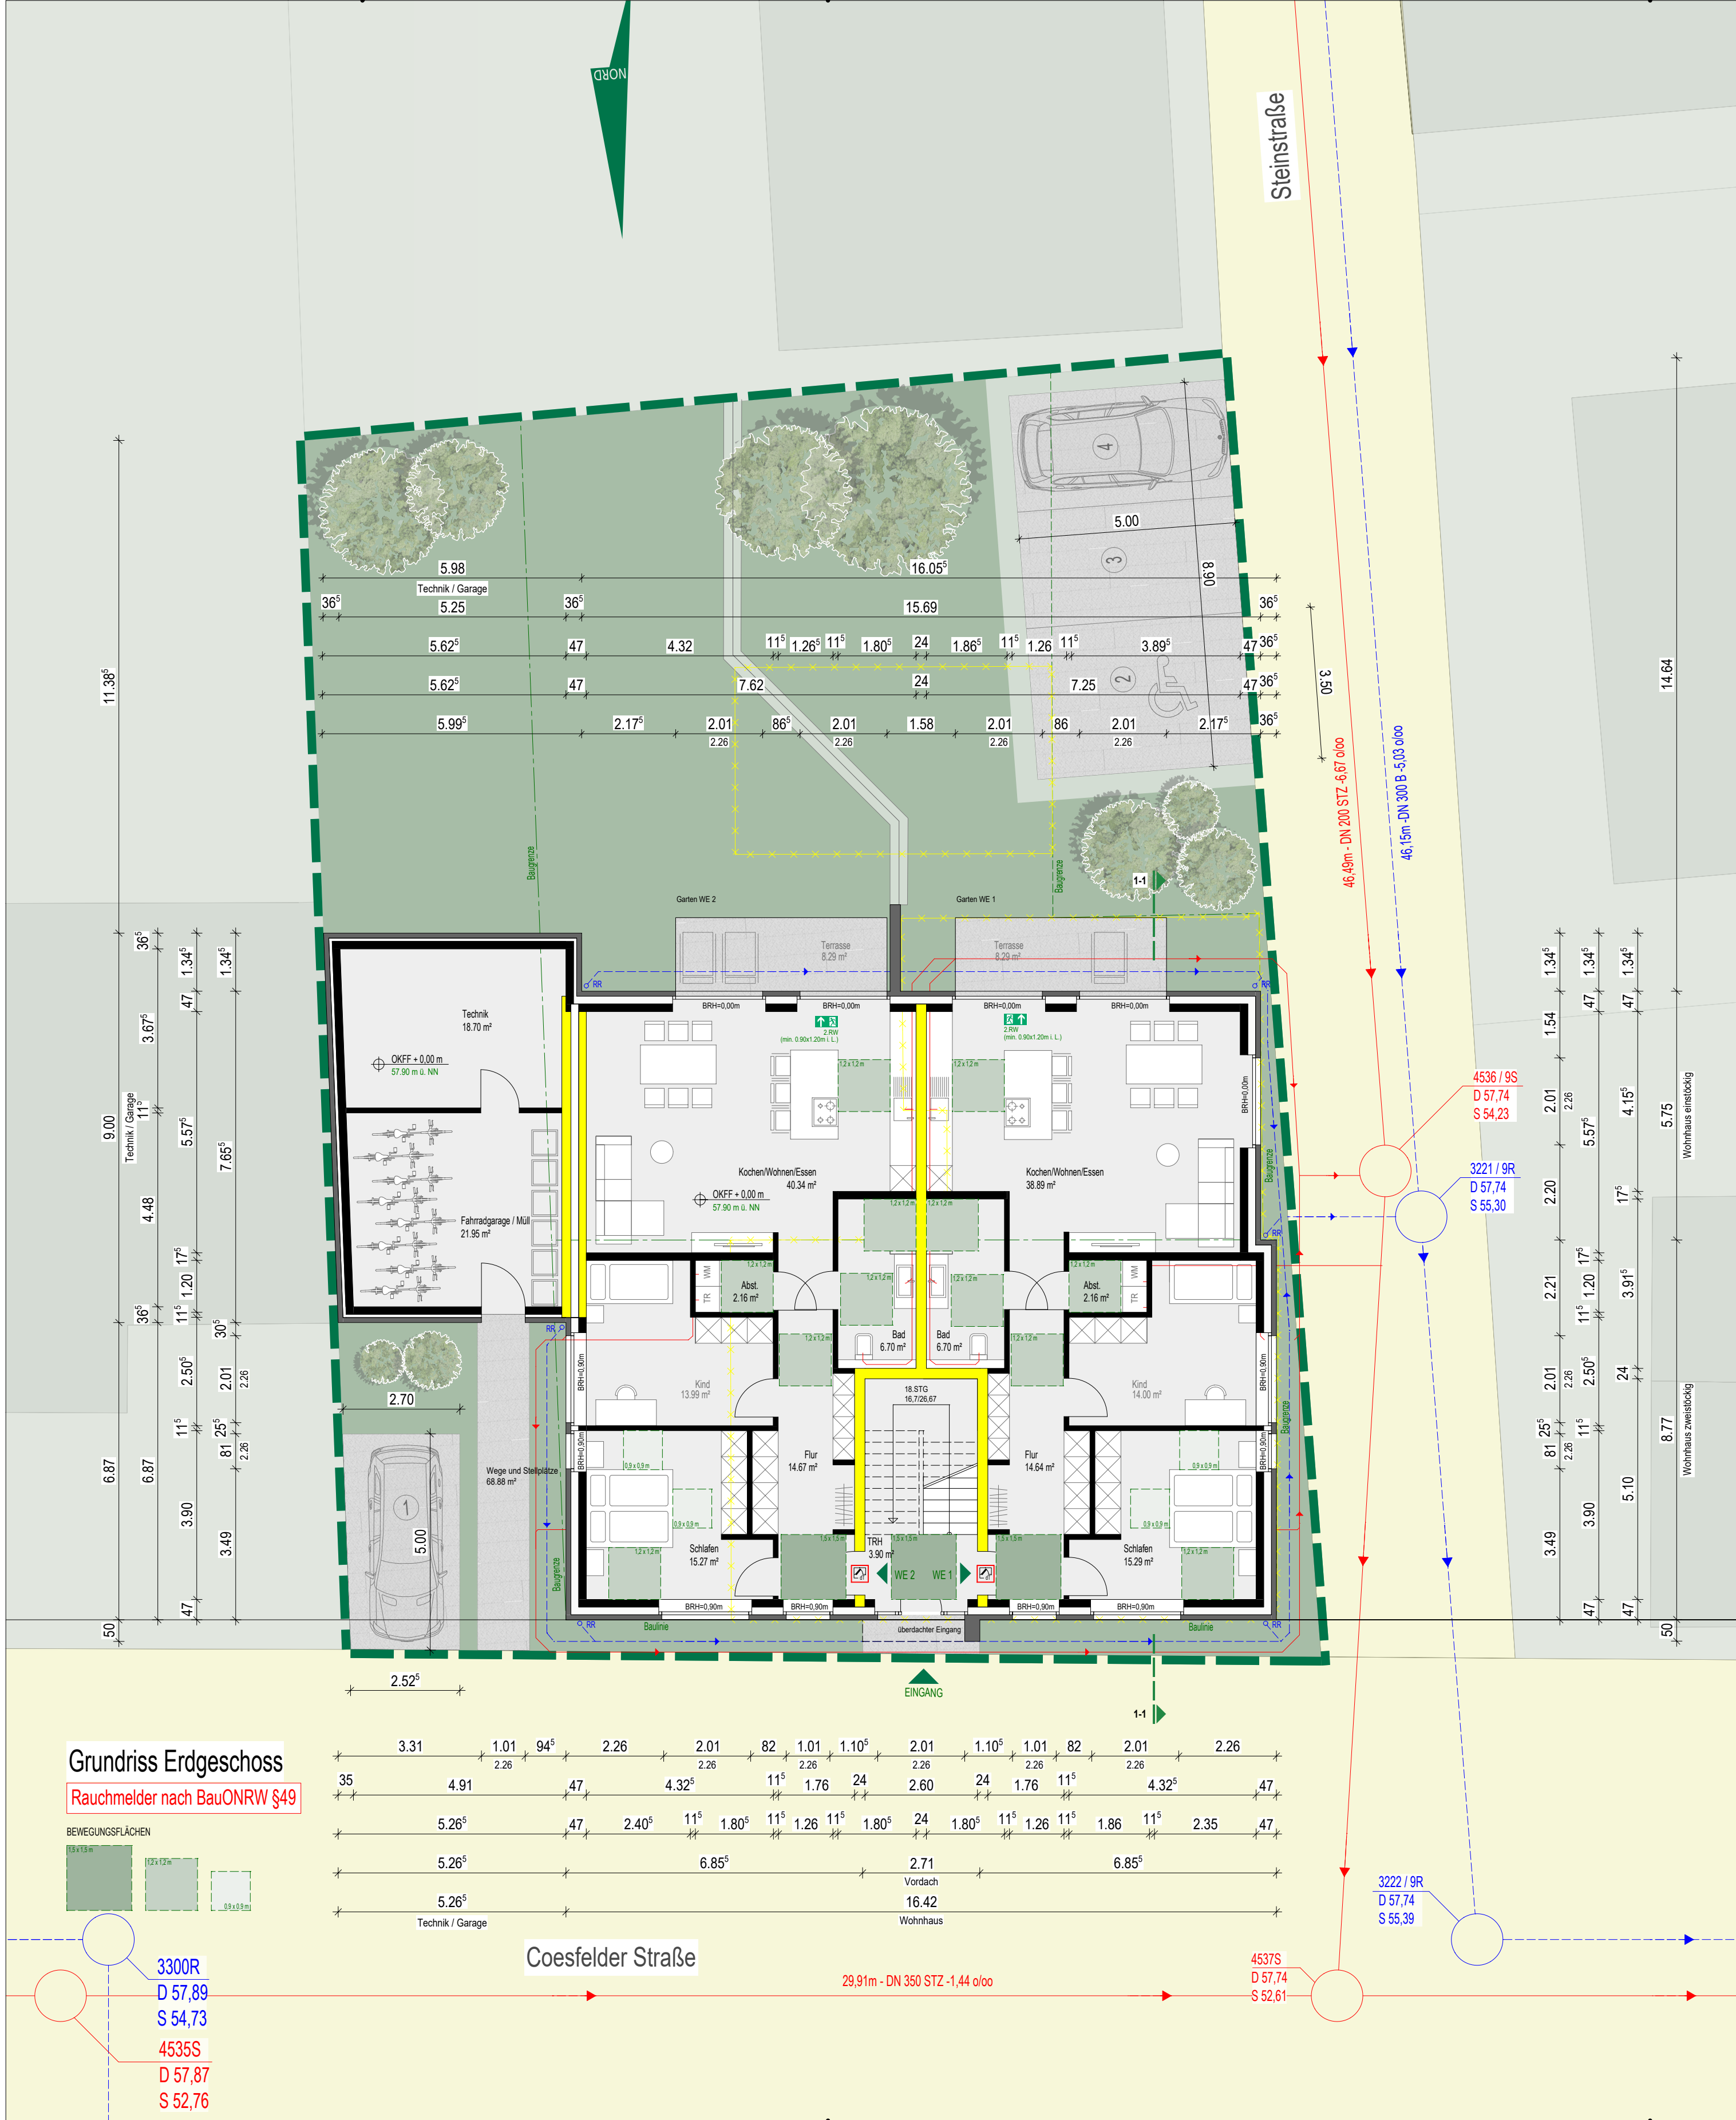

Index			
Index	Datum	Name	Änderungsvermerk
0	15.01.2026	jabo	Plan erstellt: Änderung in WE 3 und WE 4 - OG: interne Treppe und Abstellraum gespiegelt; - DG: Grundrissstruktur an gespiegelte Treppe angepasst

HETKAMP

ARCHITEKTUR

Bauvorhaben	Entwurfsverfasser
Neubau eines Mehrfamilienhauses mit 4 Wohneinheiten	HETKAMP ARCHITEKTUR Dülmener Weg 219 46325 Borken Tel.: 02861 809 310 Fax.: 02861 958 89 62 info@hetkamp-architektur.de www.hetkamp-architektur.de
Bauort	
Coesfelder Straße 43 46342 Velen	

Bauherr
SZ Bau GmbH Boumannstraße 25-27, 46325 Borken

Planinformation				
Planinhalt				
Grundrisse				
Leistungsphase				
Vereinfachtes Genehmigungsverfahren §64 BauO NRW 2018				
Maßstab	1 : 100	Projekt Nr.	Plan Nr.	Index
Datum	15.01.2026	2022133	Ba 1.1	0
Gezeichnet	jabo			
Gesehen	johe			

Diese Zeichnung ist erst nach Prüfung durch das zuständige Bauordnungsamt (oder durch einen Prof.-Ing.) bzw. nach Erteilung der Baugenehmigung für die Ausführung verbindlich. Diese Zeichnung ist urheberrechtlich geschützt. Vervielfältigung oder Weitergabe an Dritte verboten!

Bauherr	Entwurfsverfasser