


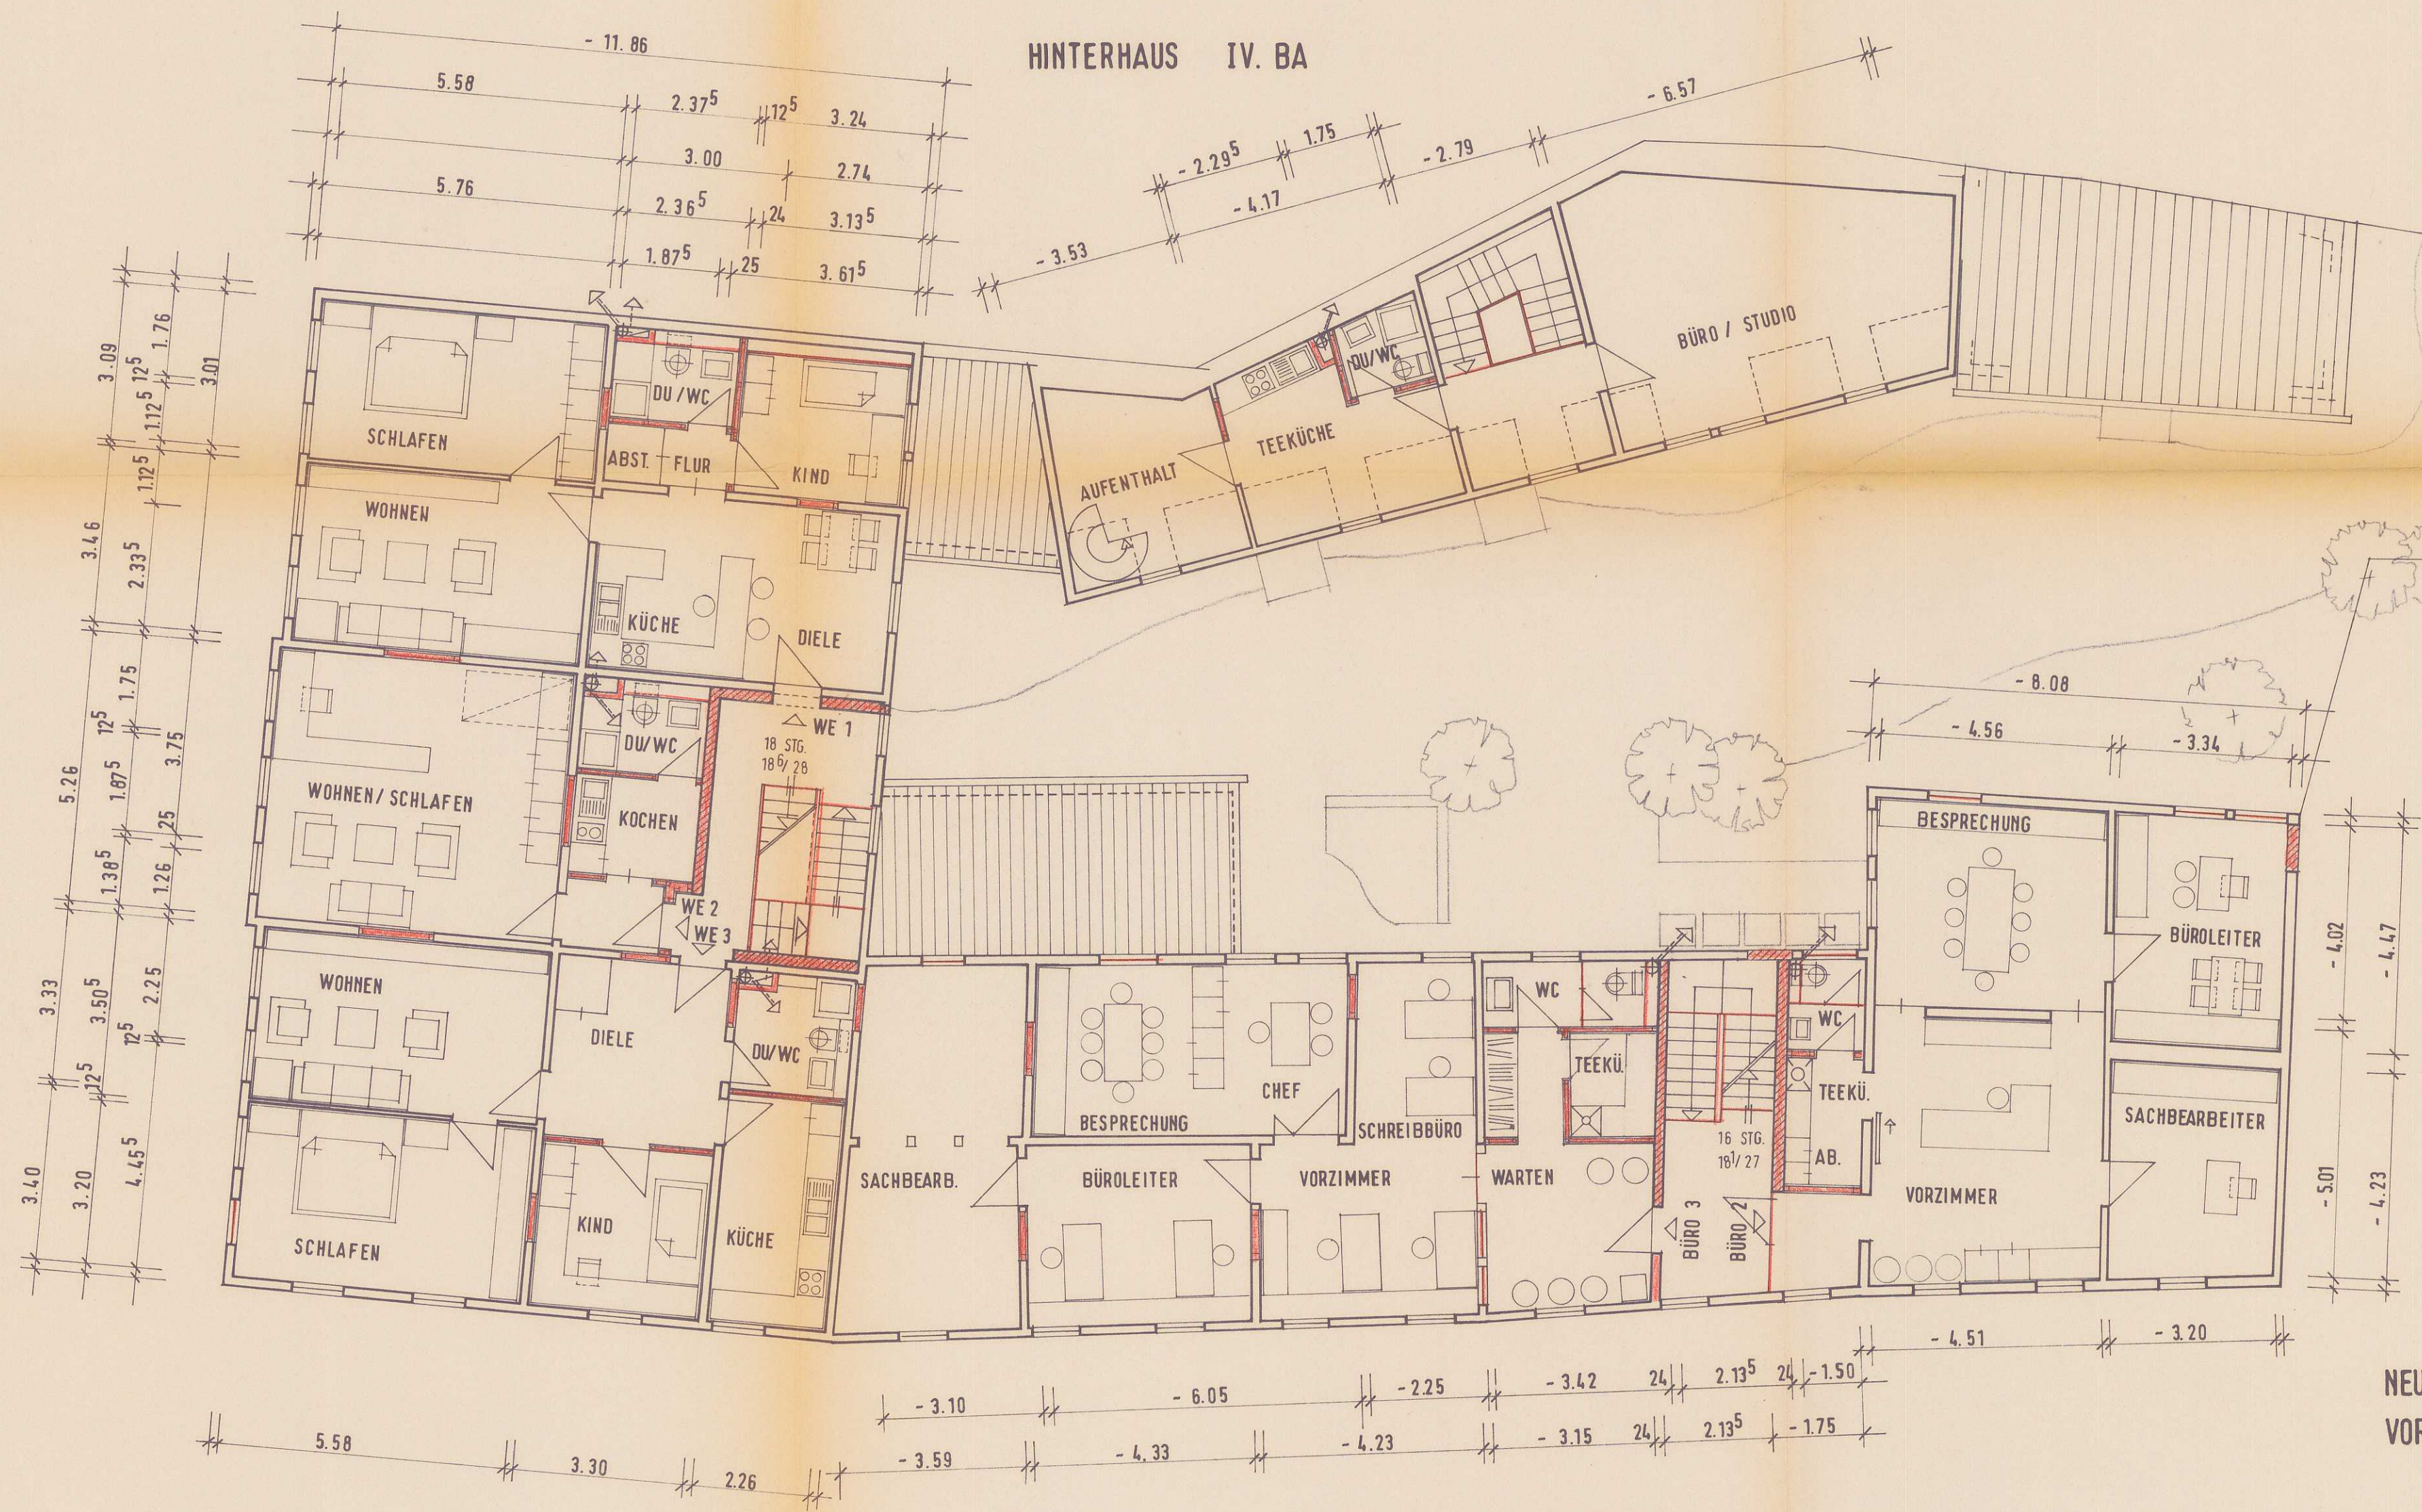

INST. - SCHÄCHTE :
 WC-ENTLÜFTUNG A = 100 cm²
 VER-UND ENTSGUNGSLEITUNG.
 GASTHERME BEI ENDHAUS / MITTELHAUS
 RAUCHROHR HINTERHAUS

NEUE BAUTEILE
 VORHD. BAUTEILE

VORDERHAUS I. BA MITTELHAUS II. BA ENDHAUS III. BA

BAUVORHABEN	BAU-U. ENTWÄSSERUNGSANTRAG TRÄNKESTR. 8 / BÄUERSCHER STRASSE 0 - 3720 B L A N K E N B U R G		
BAUTEIL	1. OBERGESCHOSS		
MASZTAB	1: 100	DATUM	03.05.93
		BLATT-NR.	3
BAUHERR	GERD BULLER TRÄNKESTR. 8 0 - 3720 B L A N K E N B U R G		
PLANUNG	HENNING WEIN DIPL.-ING. BRAUERGILDENSTR. 16 33140 WOLFENBÜTTEL		