



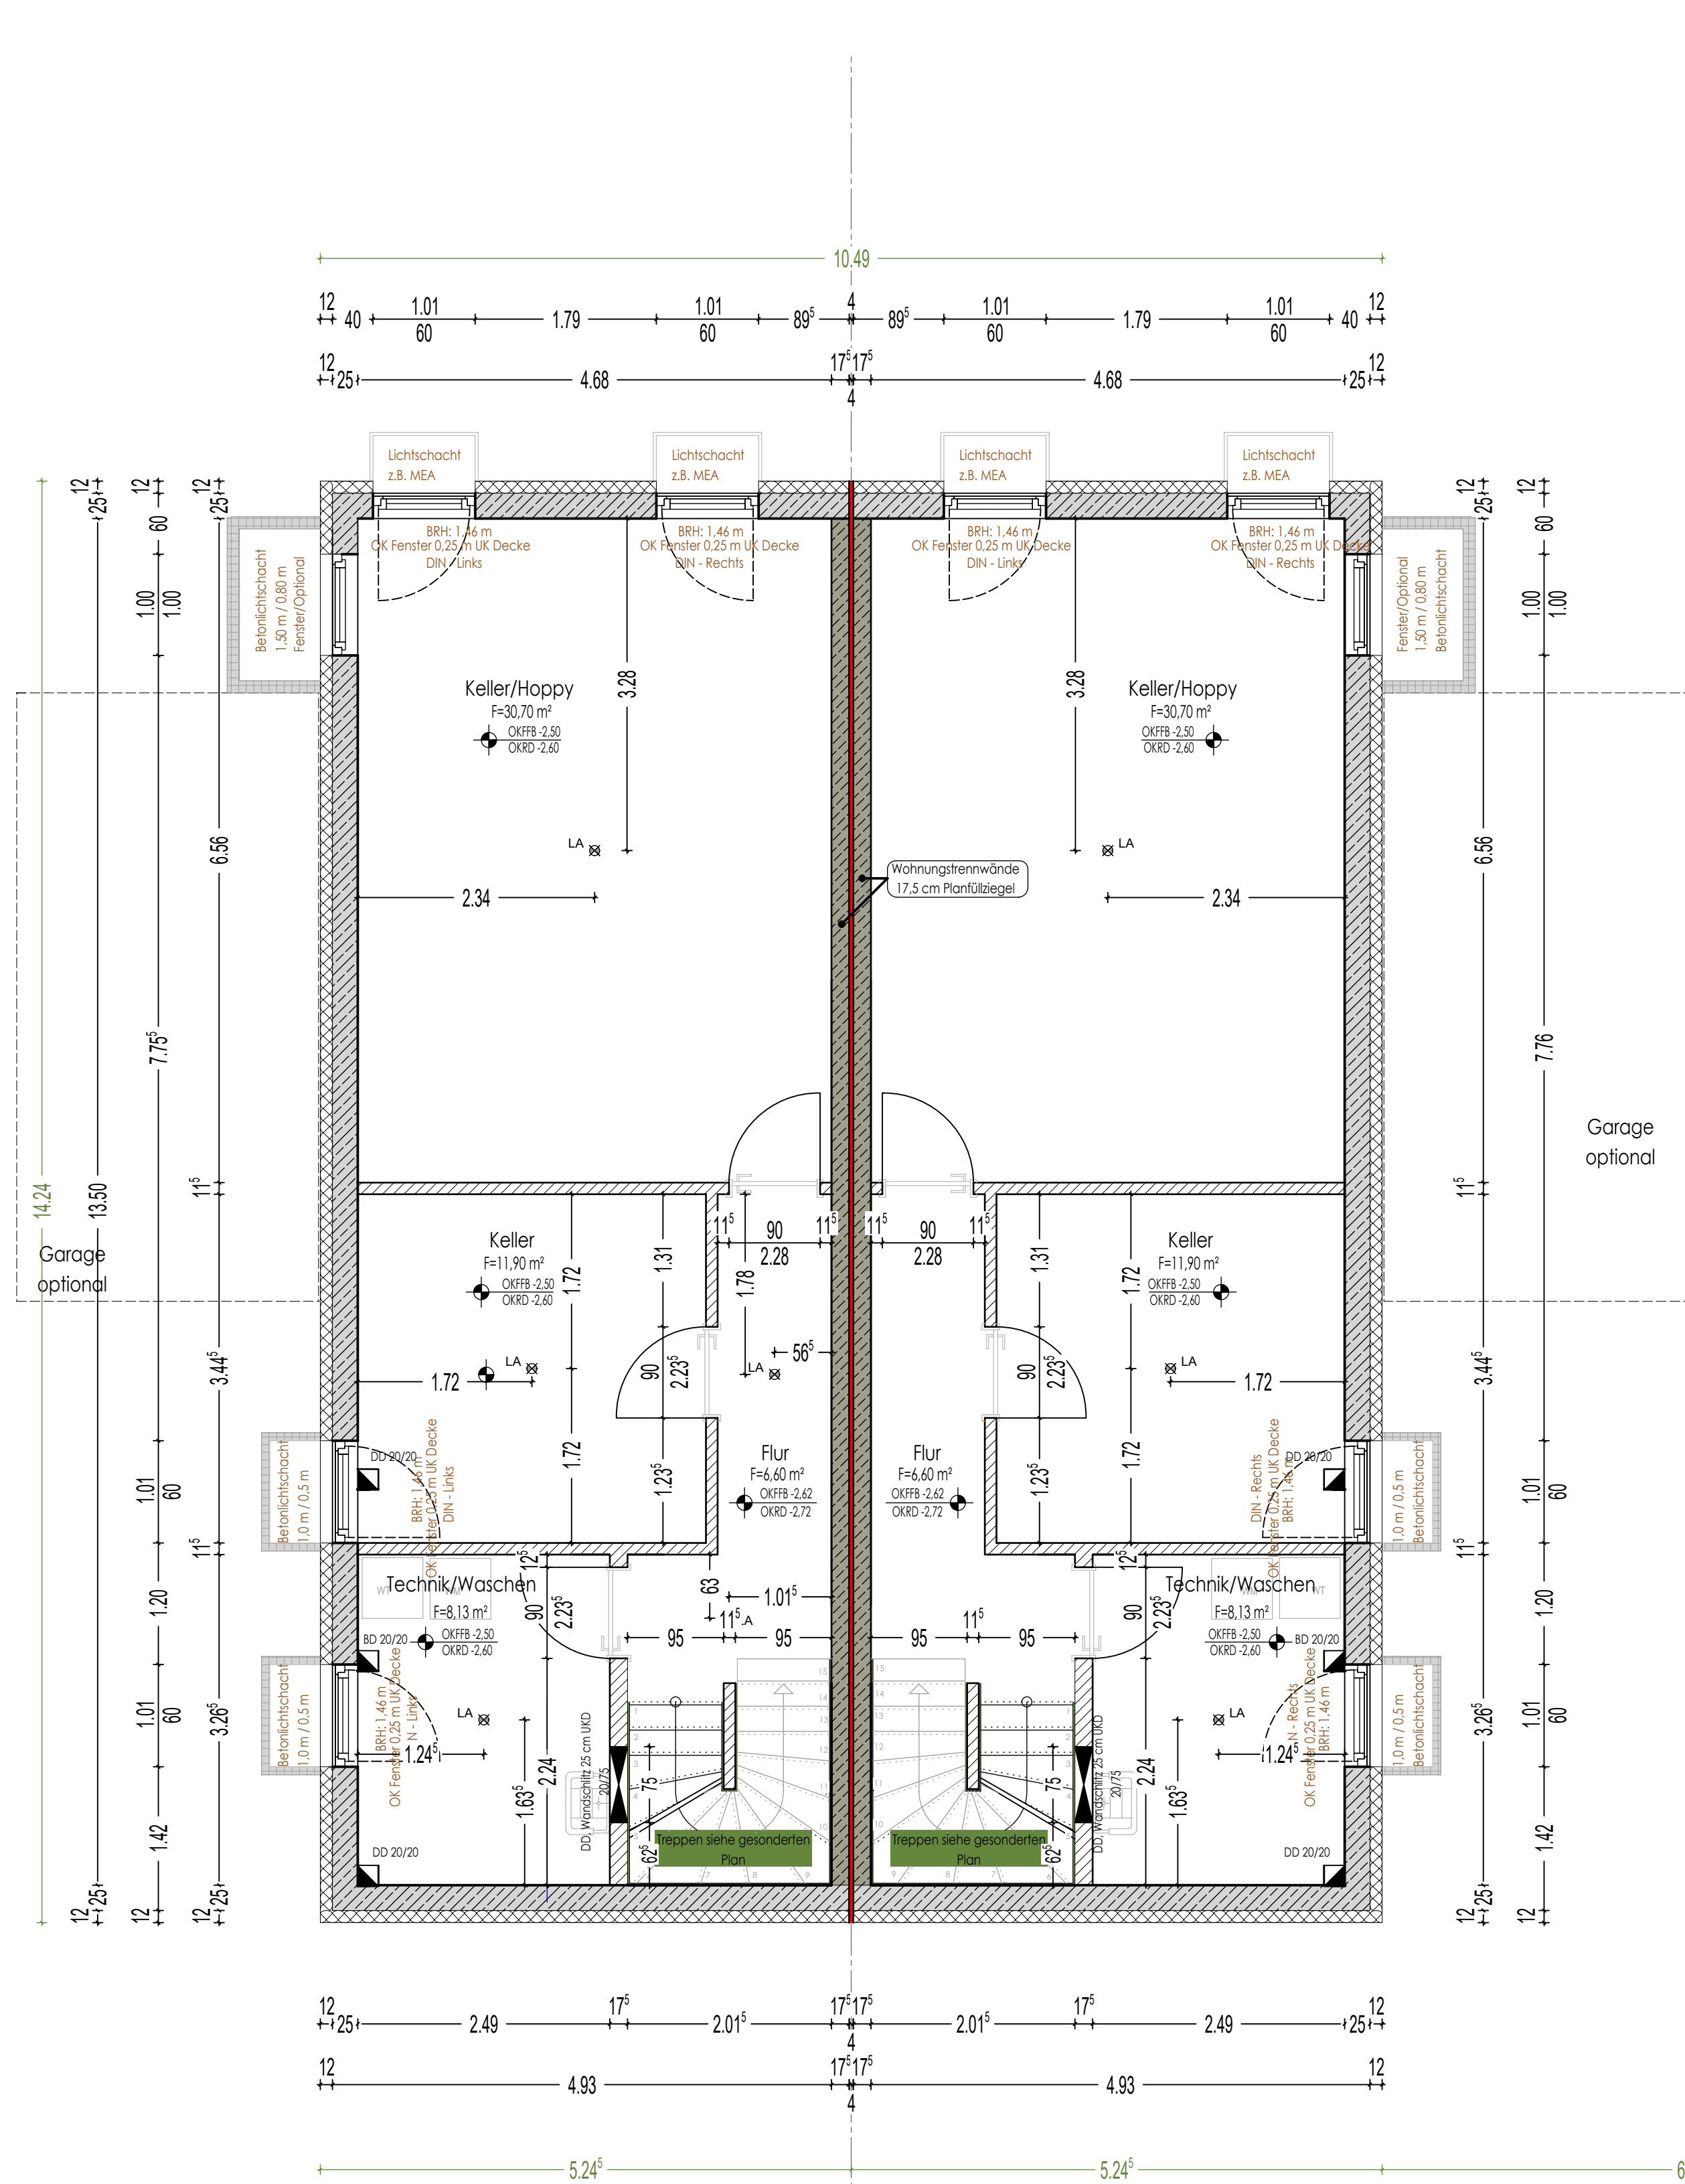

Doppelhaus 1

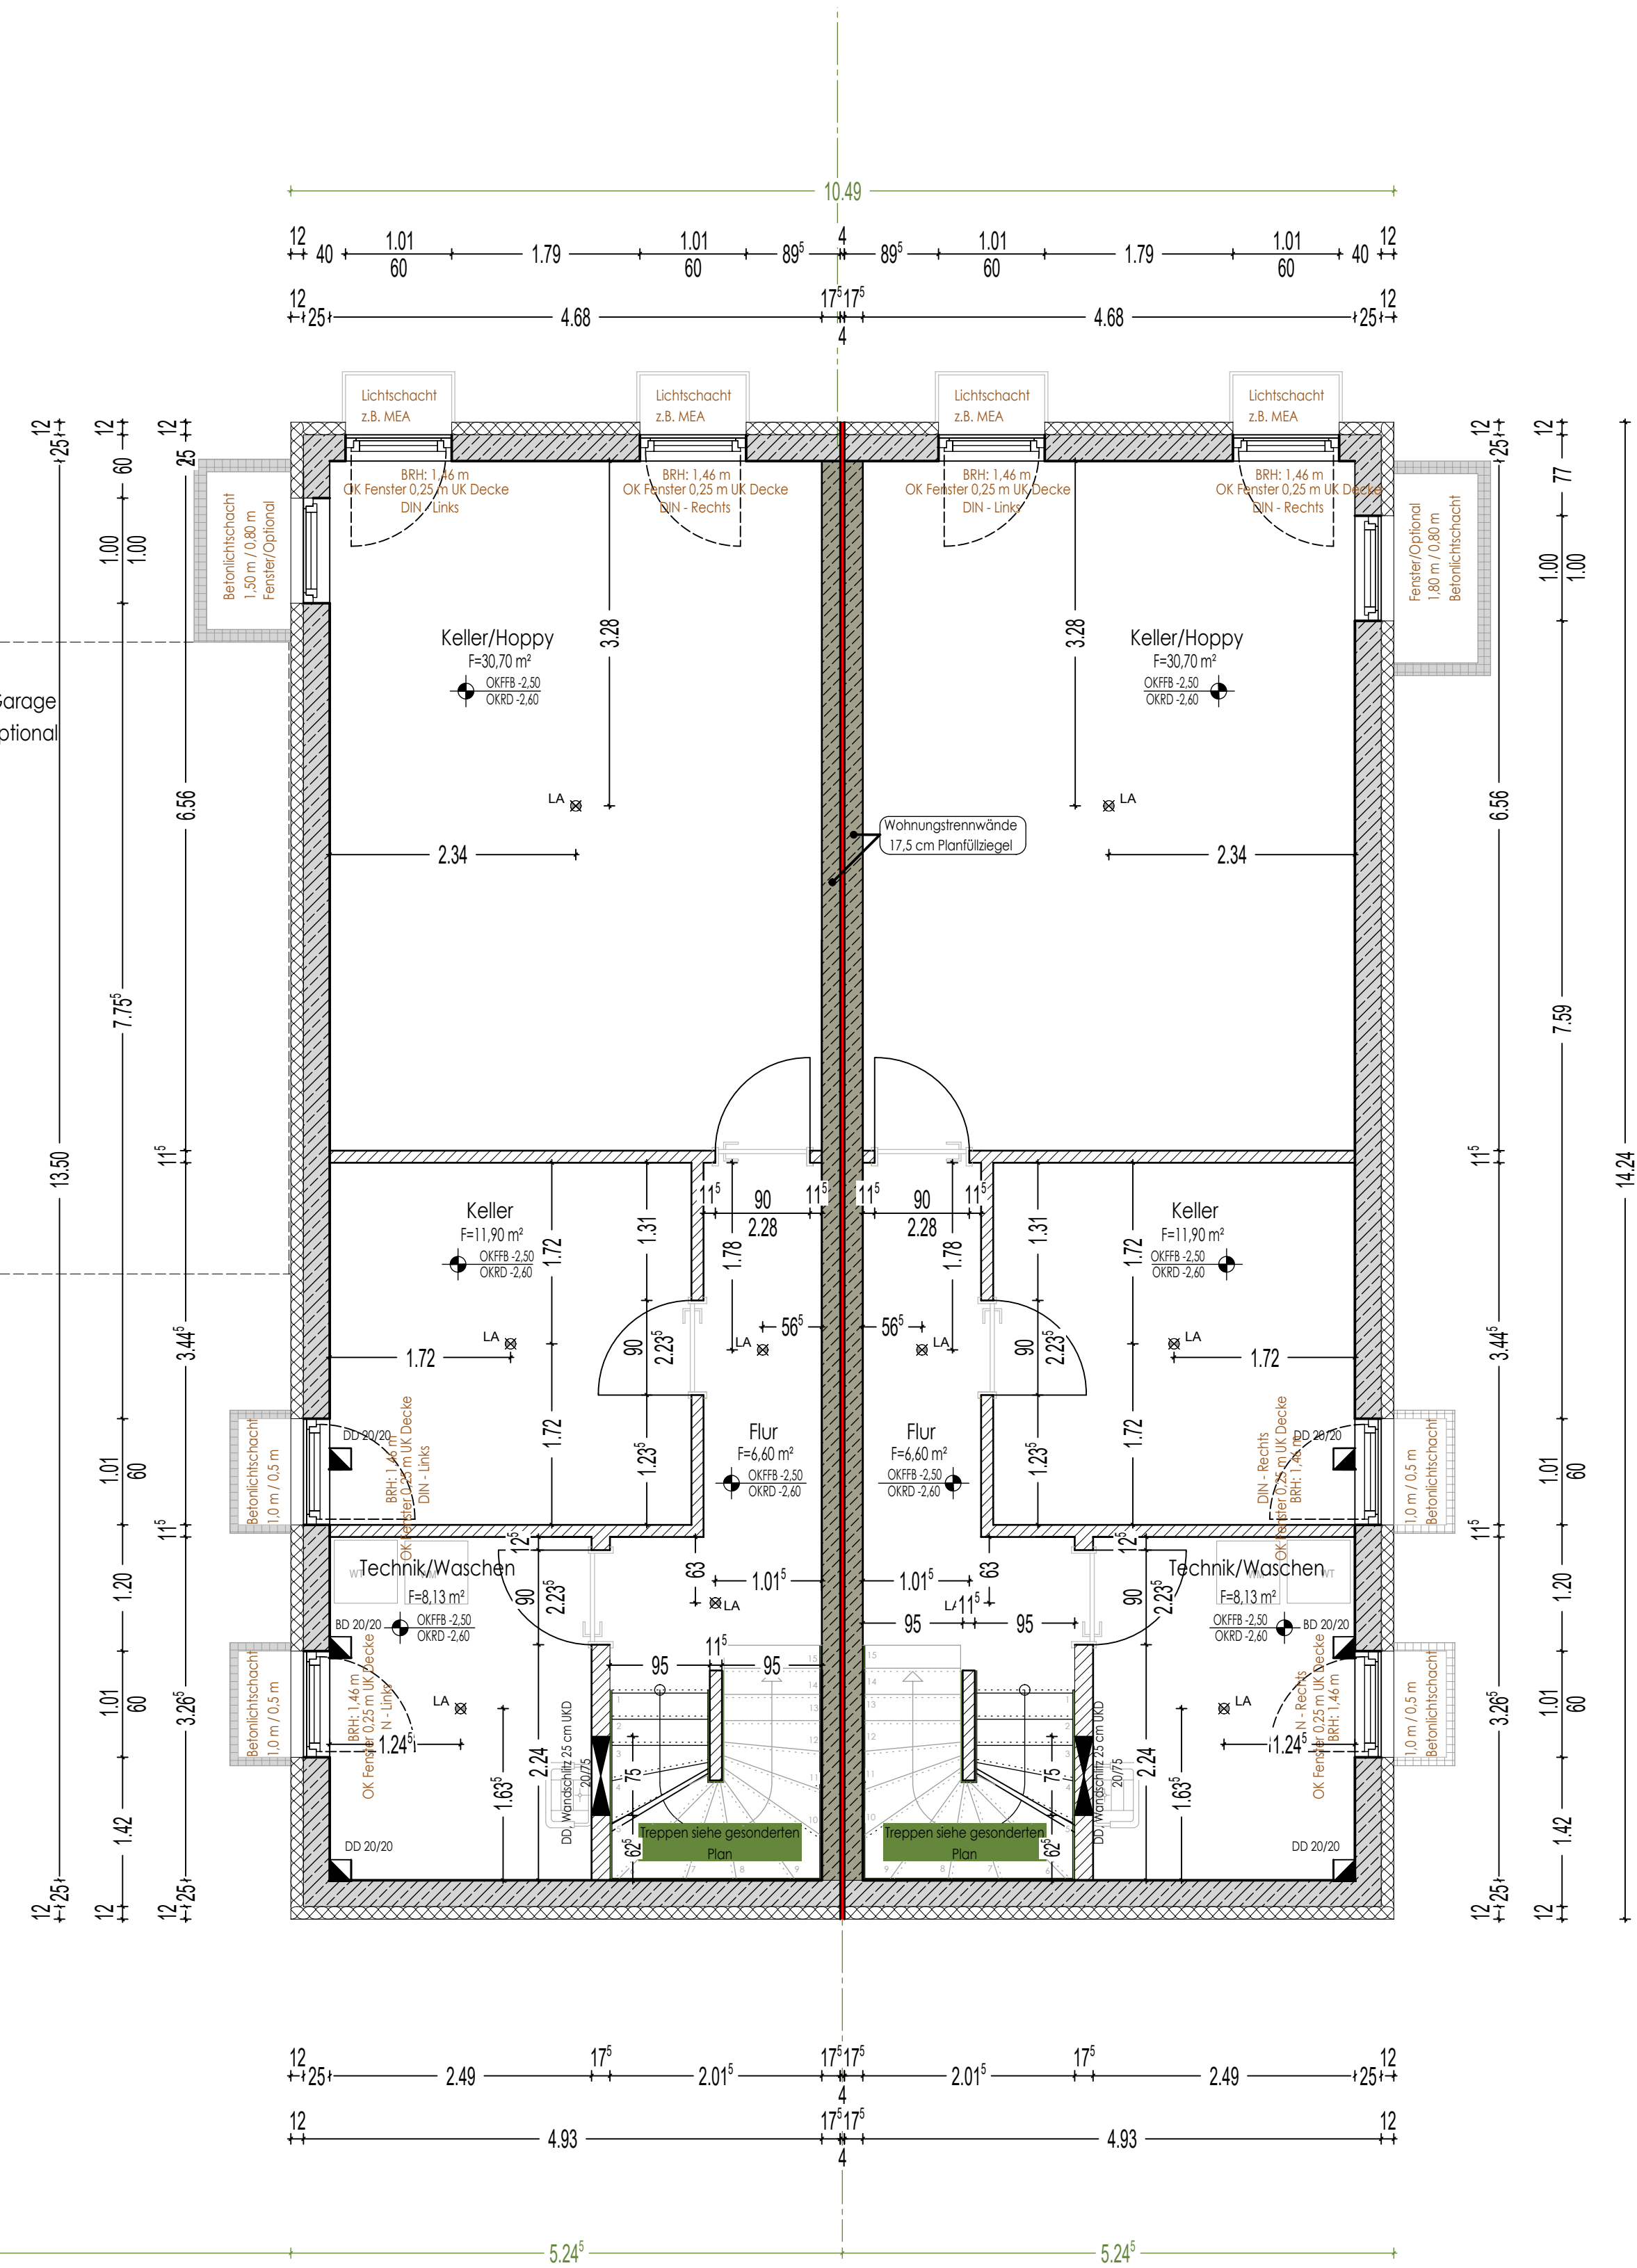

Doppelhaus 2

Kellergeschoss



Bauherr/
Planung:

**RMN GmbH**
Bauunternehmer

RMN GmbH Bauträger Bauunternehmen
Nördliche Ringstr. 30
85057 Ingolstadt

Bauvorhaben:

Neubau von 2 Doppelhäuser mit Garagen
Welfenstraße 9
85051 Ingolstadt-Unsernherrn

Legende:

Alle Maße sind Rohbaumaße !

Alle Innentüren ab OK RFB !

Mauerwerk

unbewehrter Beton

Stahlbeton

Fertigteil

Deckendose

RFB Rohfußboden

FFB Fertigfußboden

DD Deckendurchbruch

WD Wanddurchbruch

WS Wandschlitz

BD Bodendurchbruch

GW Gurtwickler

h		
g		
f		
e		
d		
c	16.06.2025	Deckenauslässe Lampen
b	21.05.2025	Änderung Kellerhöhen, Lage der Häuser
a	06.05.2025	Änderung Höhen, Deckenstärken
Index	Datum	Änderungsvermerk

Planinhalt:

Kellergeschoss

Datum: 16.06.2025

Maßstab: 1 : 50

Plan-Nr.: K01c

gez.: Gröper

H/B = 600 / 1000 (0.60m²)

Altplan 2016