


Schüllerstr. 13

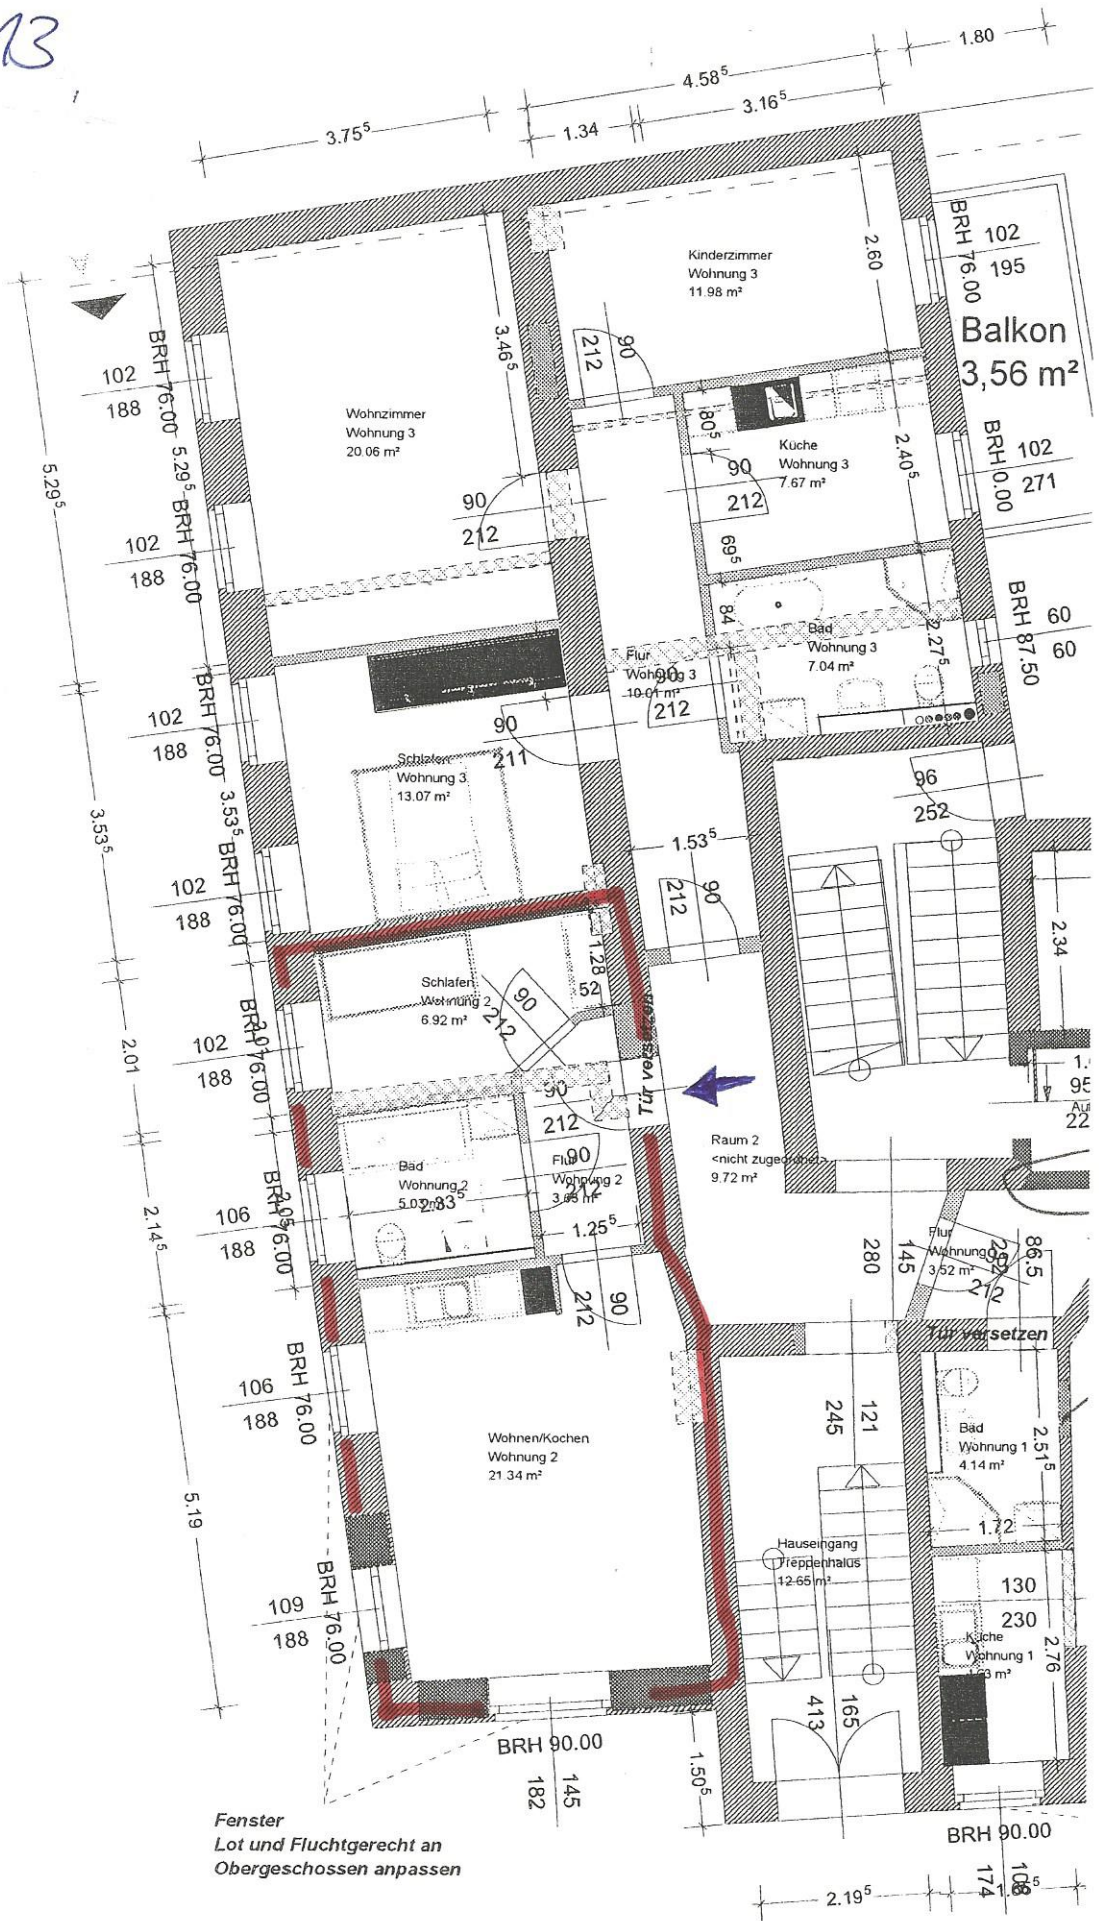

Fenster
Lot und Fluchtgerecht an
Obergeschoss anpassen

Höllger GmbH
Kramerstraße 5/6
06712 Zeitz
0 34 41 - 7 42 60

i.A. *[Signature]*