


KELLERGESCHOSS ENTWÄSSERUNGSPLAN

10.99

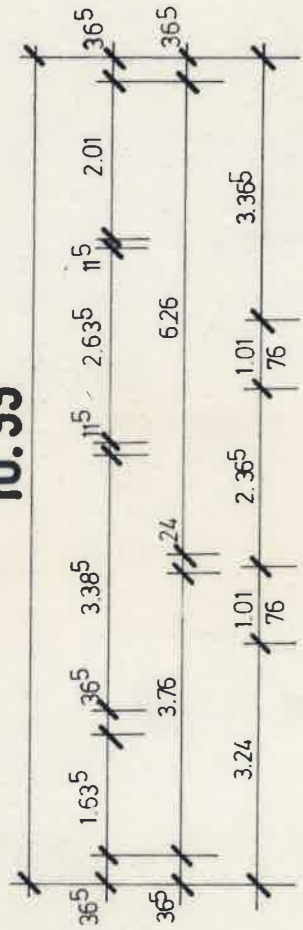


GRENZE



4.50

12.24

3.20

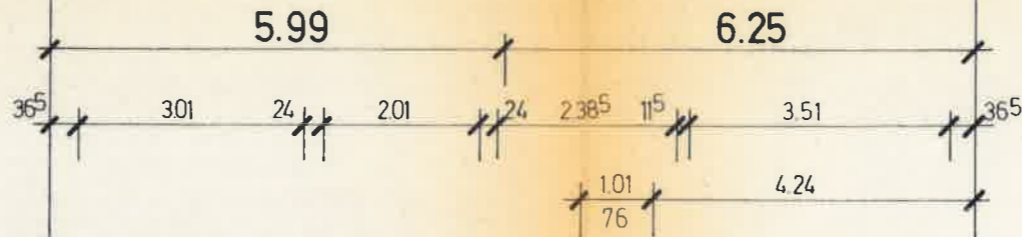


GRENZE

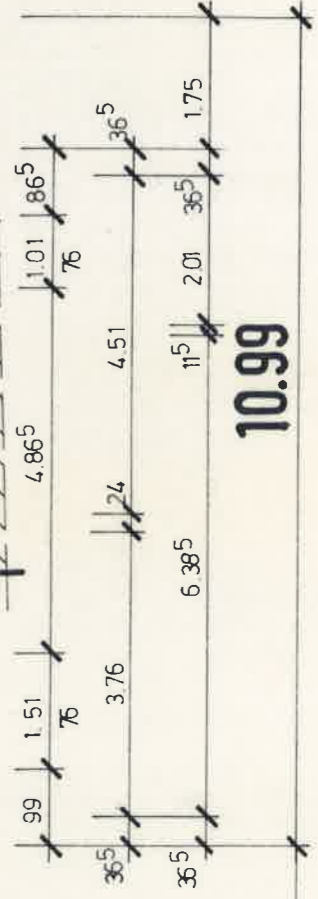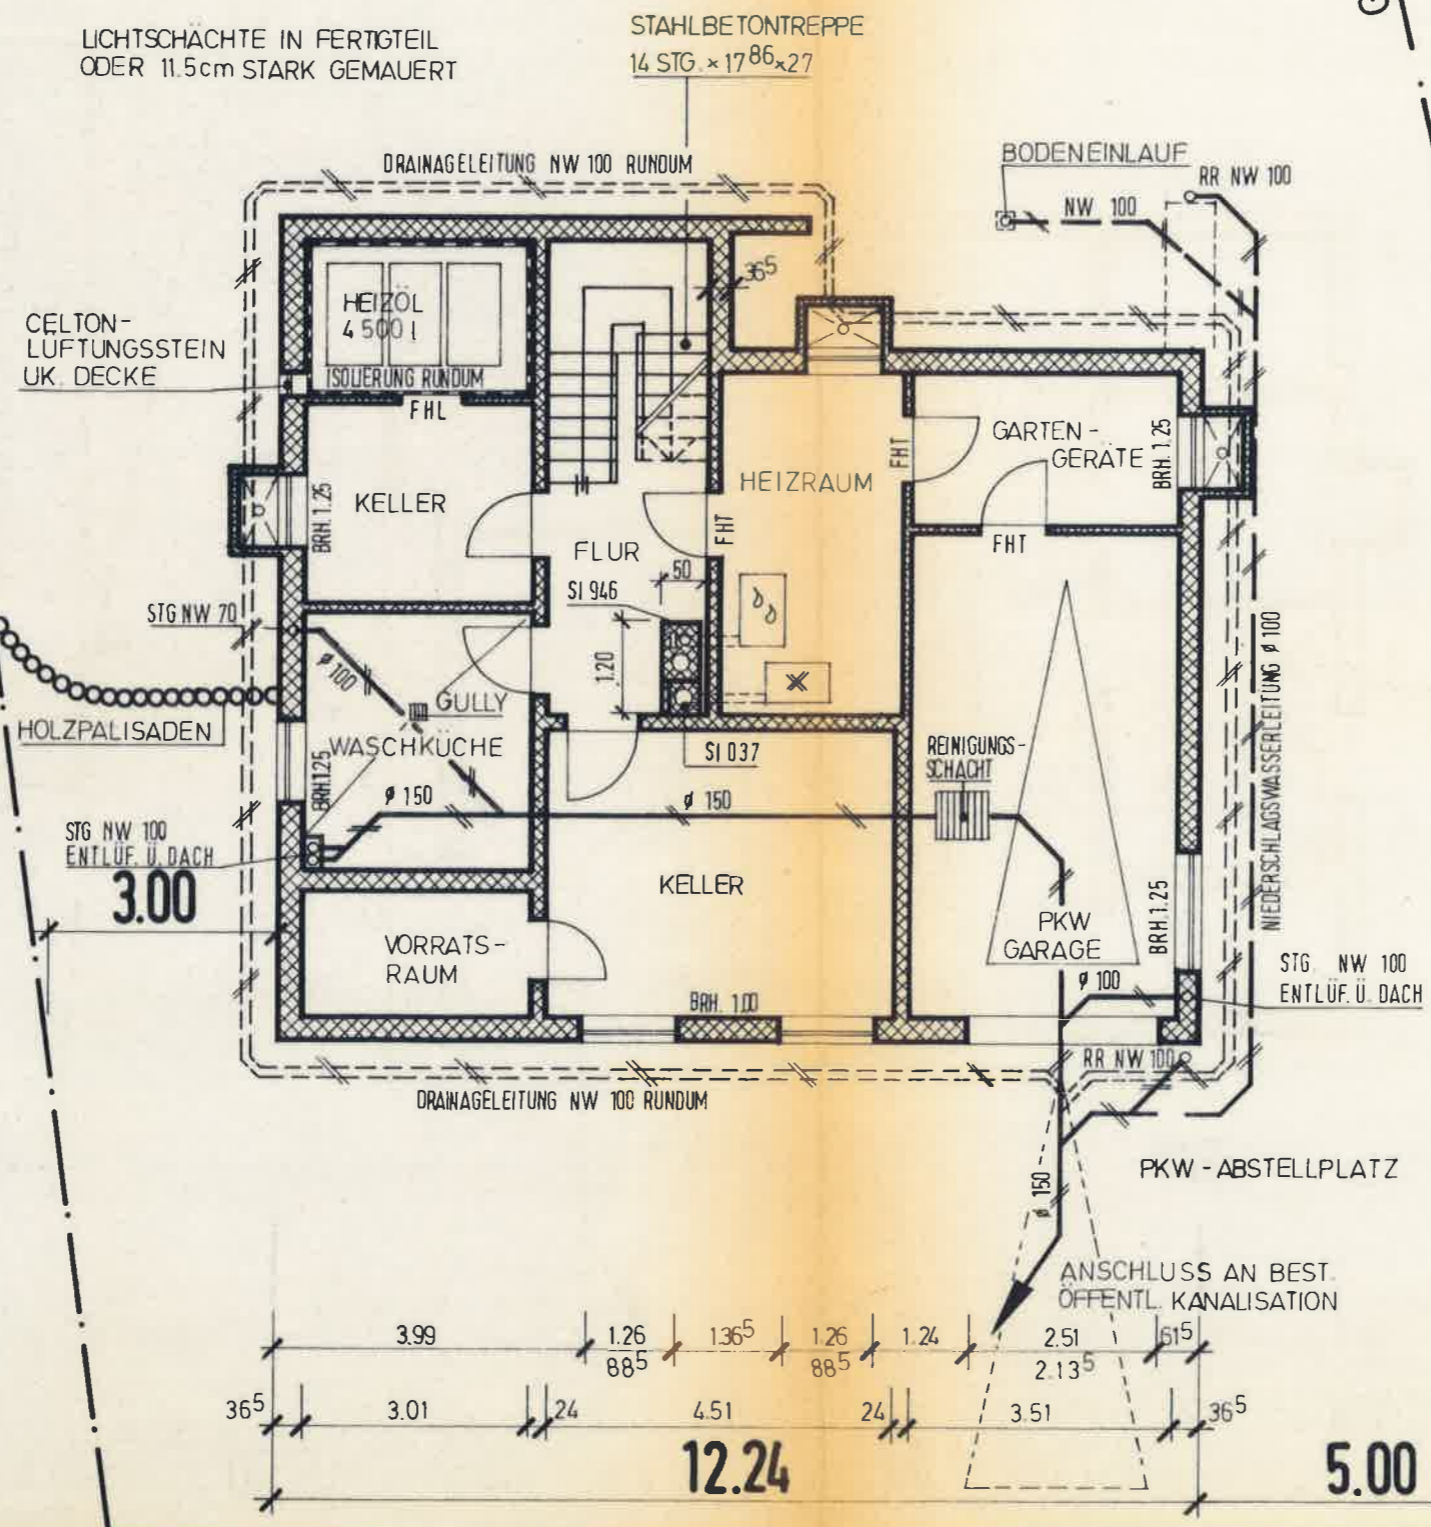

10.99

6.50

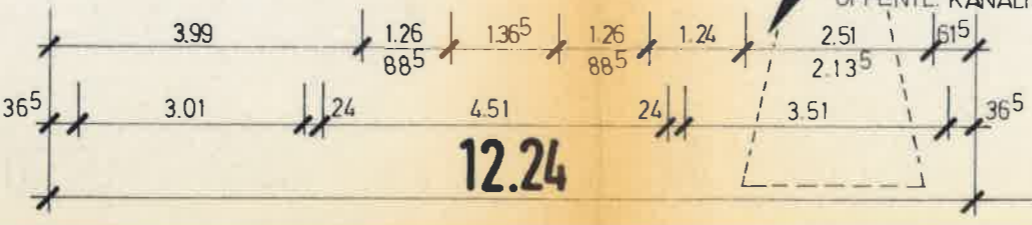

5.00

BÜRGERSTEIG

ERDGE

10.99


8.99

2.00

ERDGESCHOSS

ALLE MASSE SIND AM BAU ZU NEHMEN UND ZU PRÜFEN!

ALLE TRAGENDE TEILE UND DIMENSIONEN GEM. STAT. BERECHNUNG!

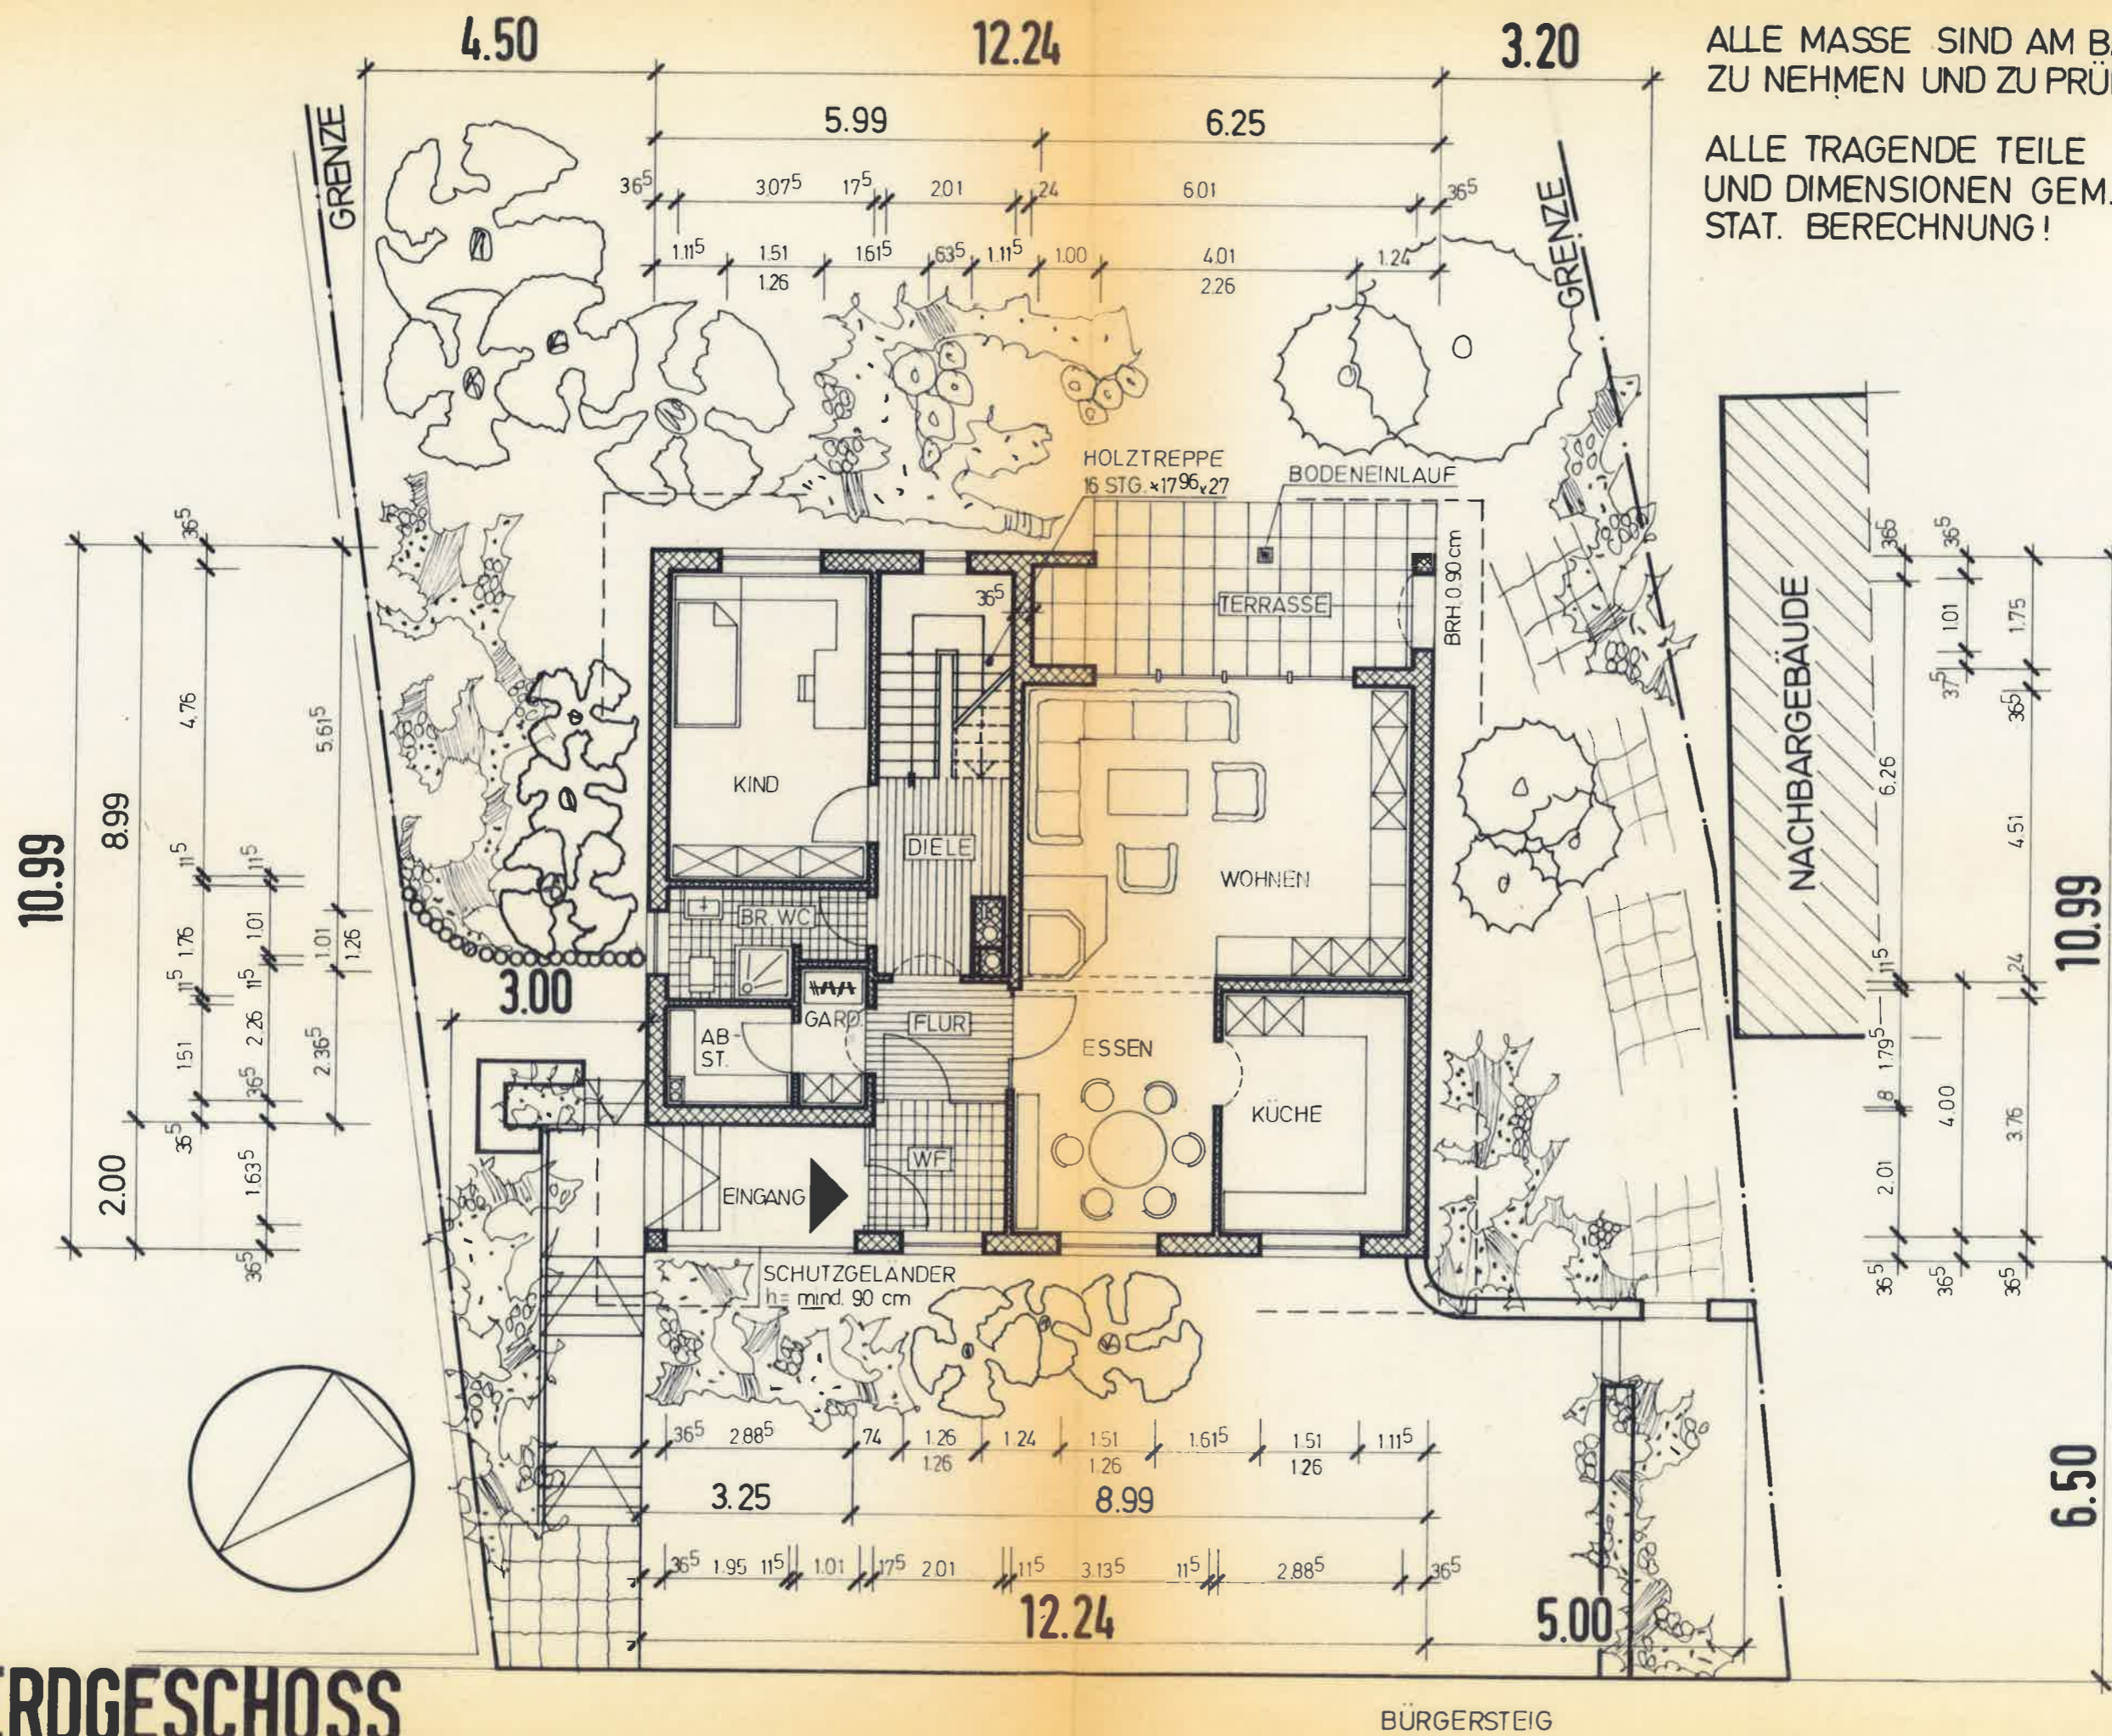

BAUW
NEUBAU
MIT PK

BAUORT:
6759 OBER
HAUPTSTR

BAUHERR:
EHELEUTE

GRUNDRIS:
KELLERGES
M · 1:100

PLANUNG

LAUTERECK

BL. GR. : 30 x 95

