


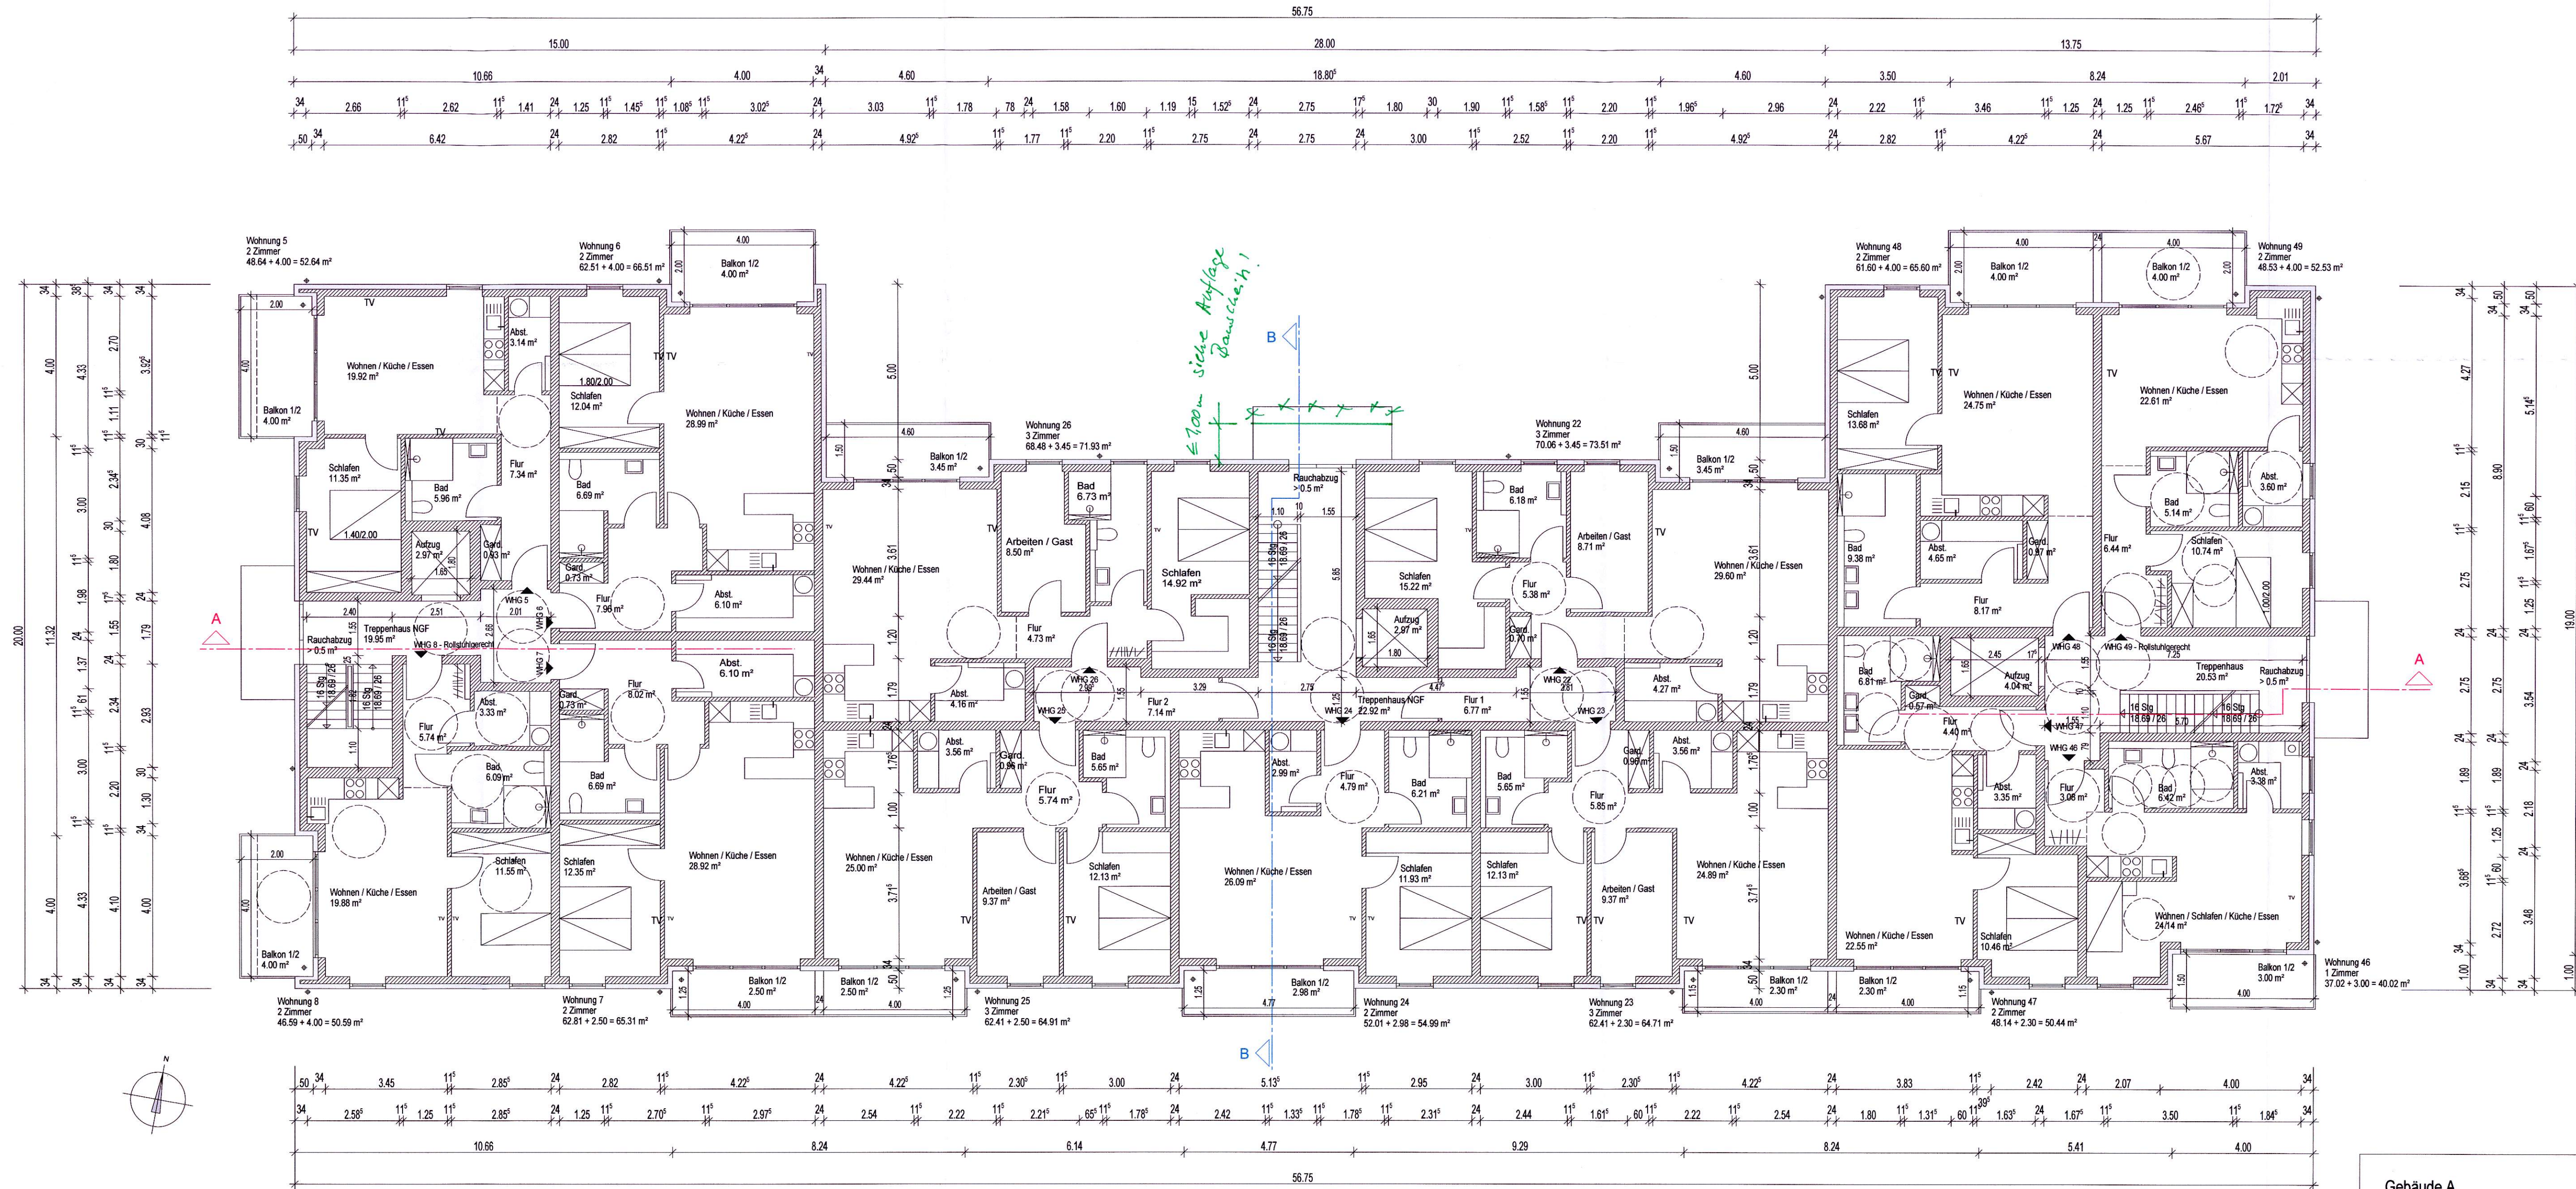

Anlage zu Bauschein 0169 BGV 20
Unterlagen gemäß § 63 NBauO nicht geprüft.
Stadt Peine
Baubesicht
im Auftrag

Brandschutz
Geprüft und genehmigt
unter Az.: 0169 BGV 20
Peine, 09. Dez. 2021

Stadt Peine
Untere Bauaufsicht
im Auftrag
so siehe Brandschutz-
nachweis

Bauvorlage
nachgereicht
Eing. 10. Mai 2021

Gebäude A
1. Obergeschoss M. 1:100

Wohnbebauung mit Tiefgarage
Theodor-Heuss-Str.
31226 Peine

DFK Immobilien 2 GmbH
Gottlieb-Daimler-Str. 9
24568 Kaltenkirchen

BA. 06

Kerstin Ehlers-Hermann
Dipl. Ing. Architektin
Am Kamp 3b / - 24794 Borgstedt
Tel. 04321 240894
e.kerstin@architektin-ehlers.de
Borgstedt - 03.05.2021