


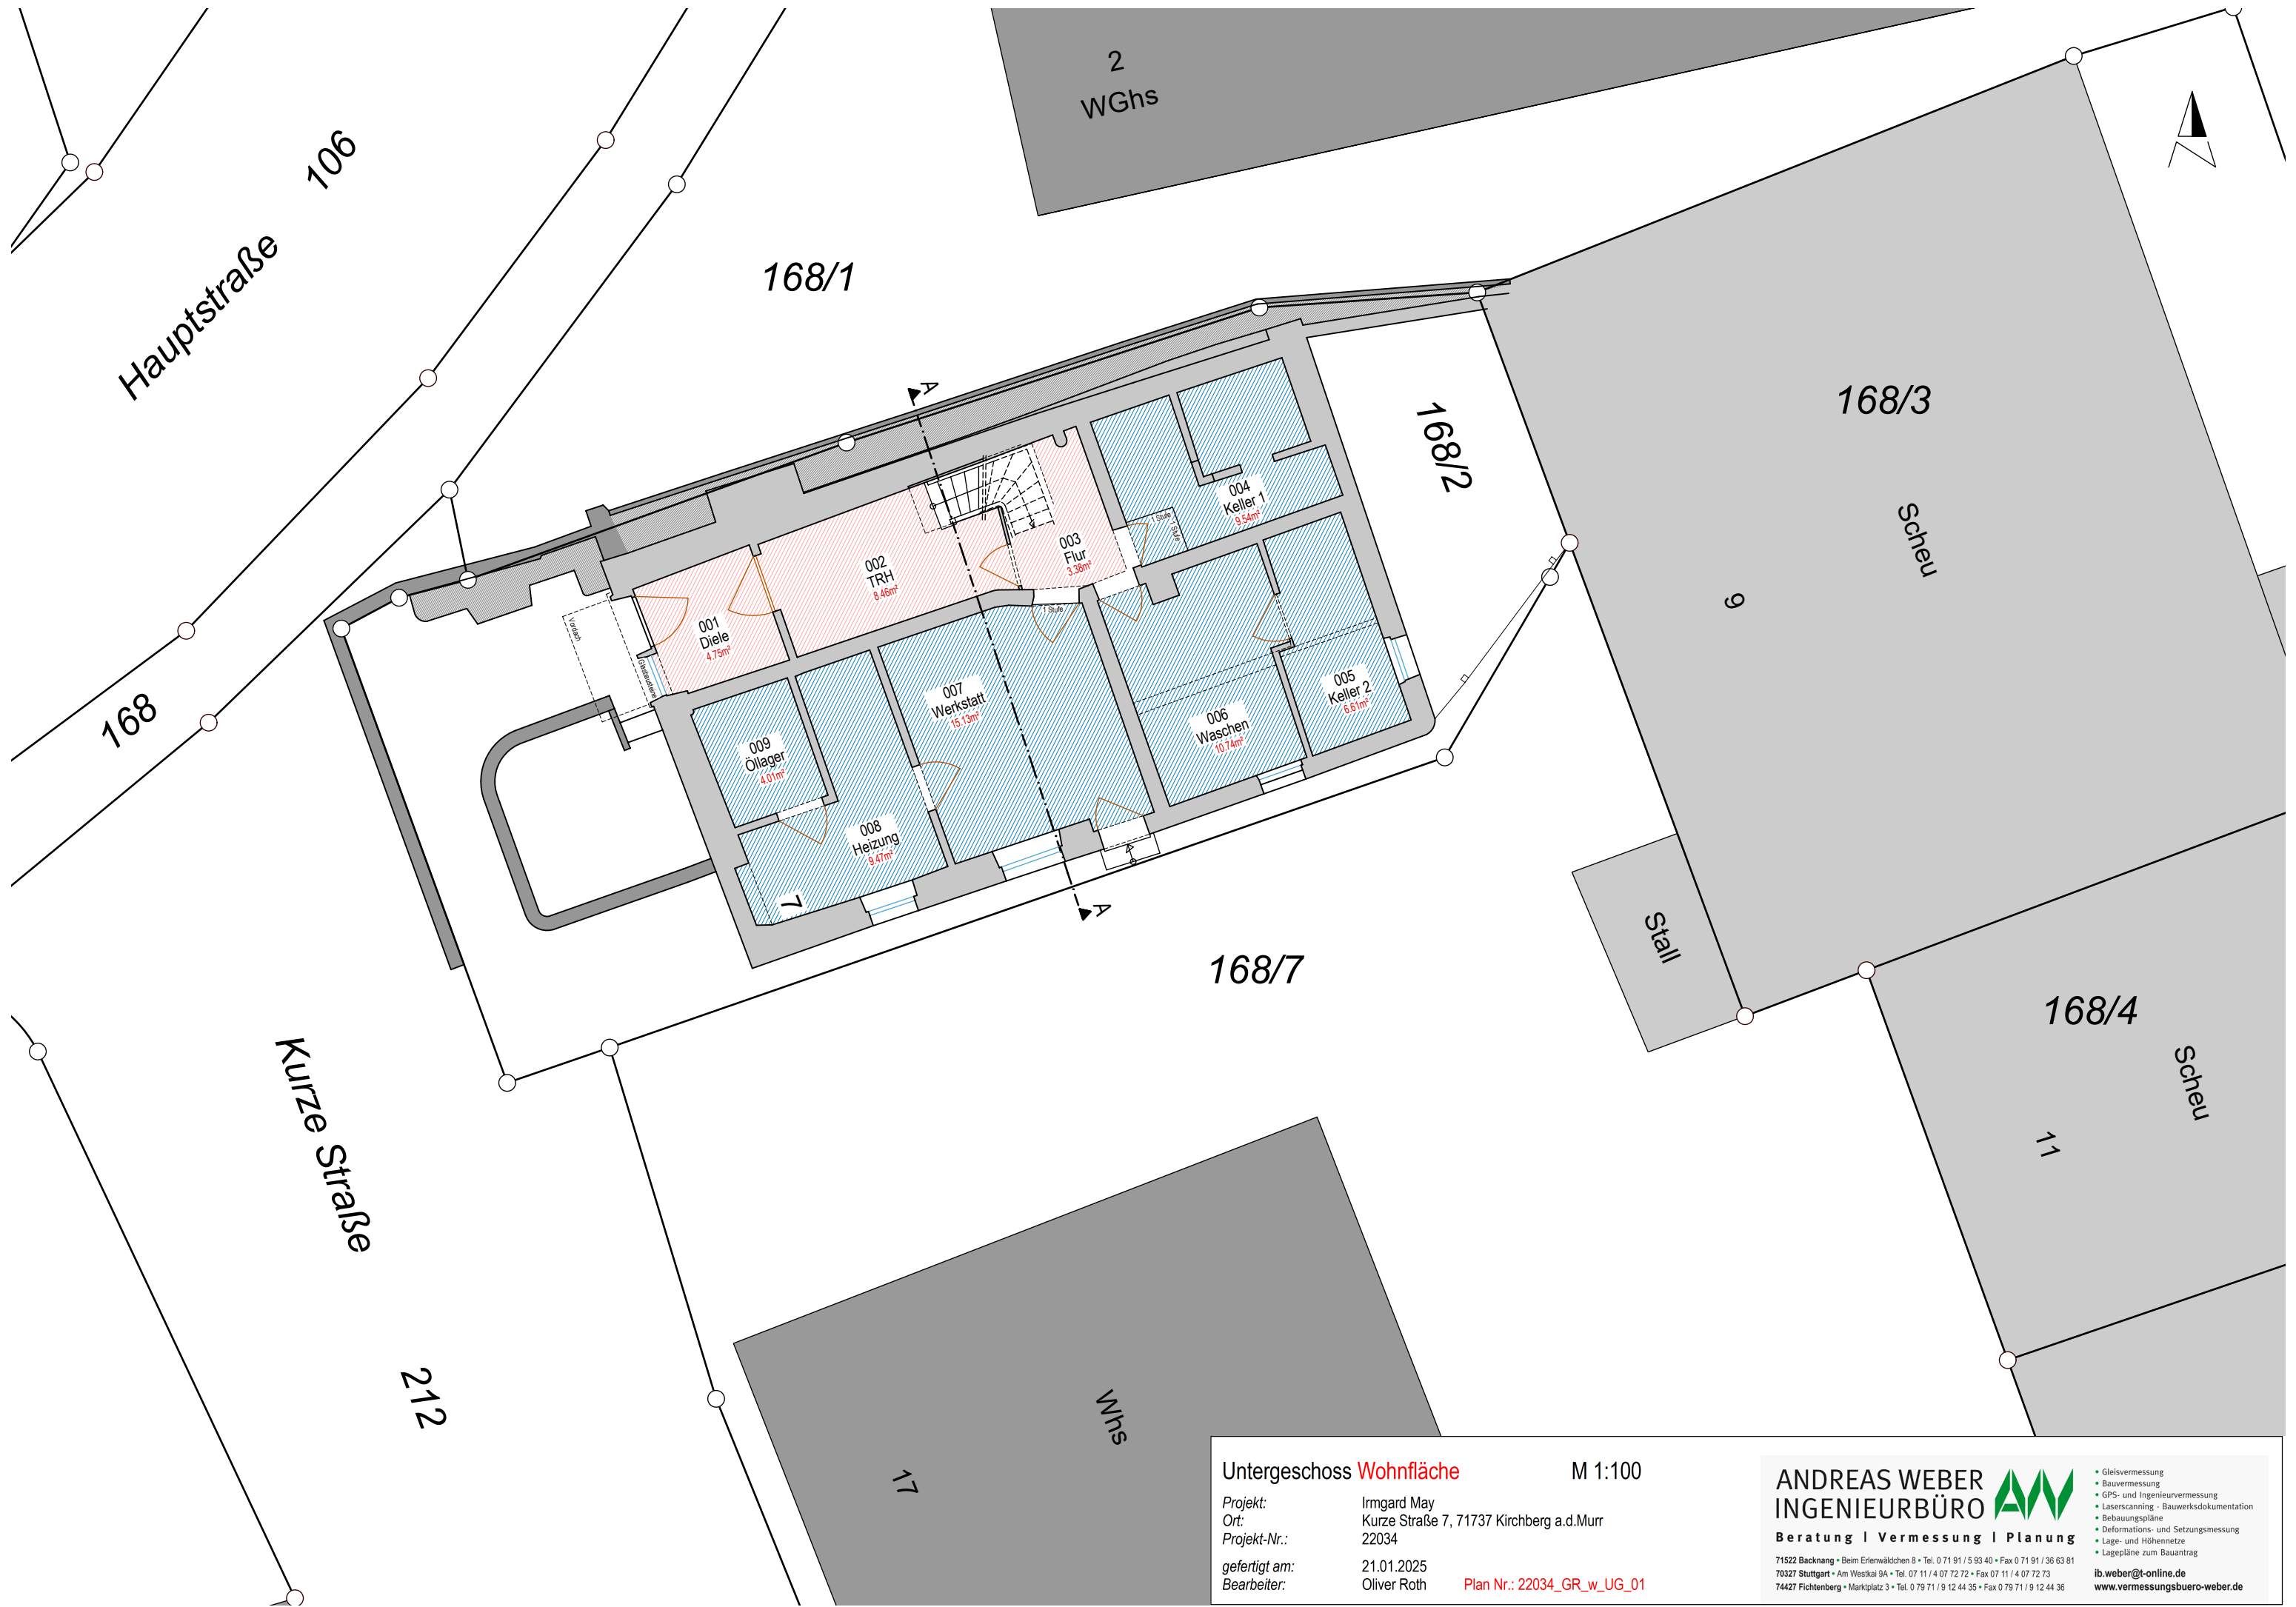

Untergeschoss **Wohnfläche** M 1:100

Projekt: Irmgard May  
Ort: Kurze Straße 7, 71737 Kirchberg a.d.Murr  
Projekt-Nr.: 22034  
gefertigt am: 21.01.2025  
Bearbeiter: Oliver Roth

Plan Nr.: 22034\_GR\_w\_UG\_01

ANDREAS WEBER  
INGENIEURBÜRO   
Beratung | Vermessung | Planung

71522 Backnang • Beim Erlenwäldchen 8 • Tel. 0 71 91 / 5 93 40 • Fax 0 71 91 / 36 63 81  
70327 Stuttgart • Am Westkal 9A • Tel. 07 11 / 4 07 72 72 • Fax 07 11 / 4 07 72 73  
74427 Fichtenberg • Marktplatz 3 • Tel. 0 79 71 / 9 12 44 35 • Fax 0 79 71 / 9 12 44 36

• Gleisvermessung  
• Bauvermessung  
• GPS- und Ingenieurvermessung  
• Laserscanning - Bauwerksdokumentation  
• Bebauungspläne  
• Deformations- und Setzungsmessung  
• Lage- und Höhenetze  
• Lagepläne zum Bauantrag

ib.weber@t-online.de  
www.vermessungsbuero-weber.de