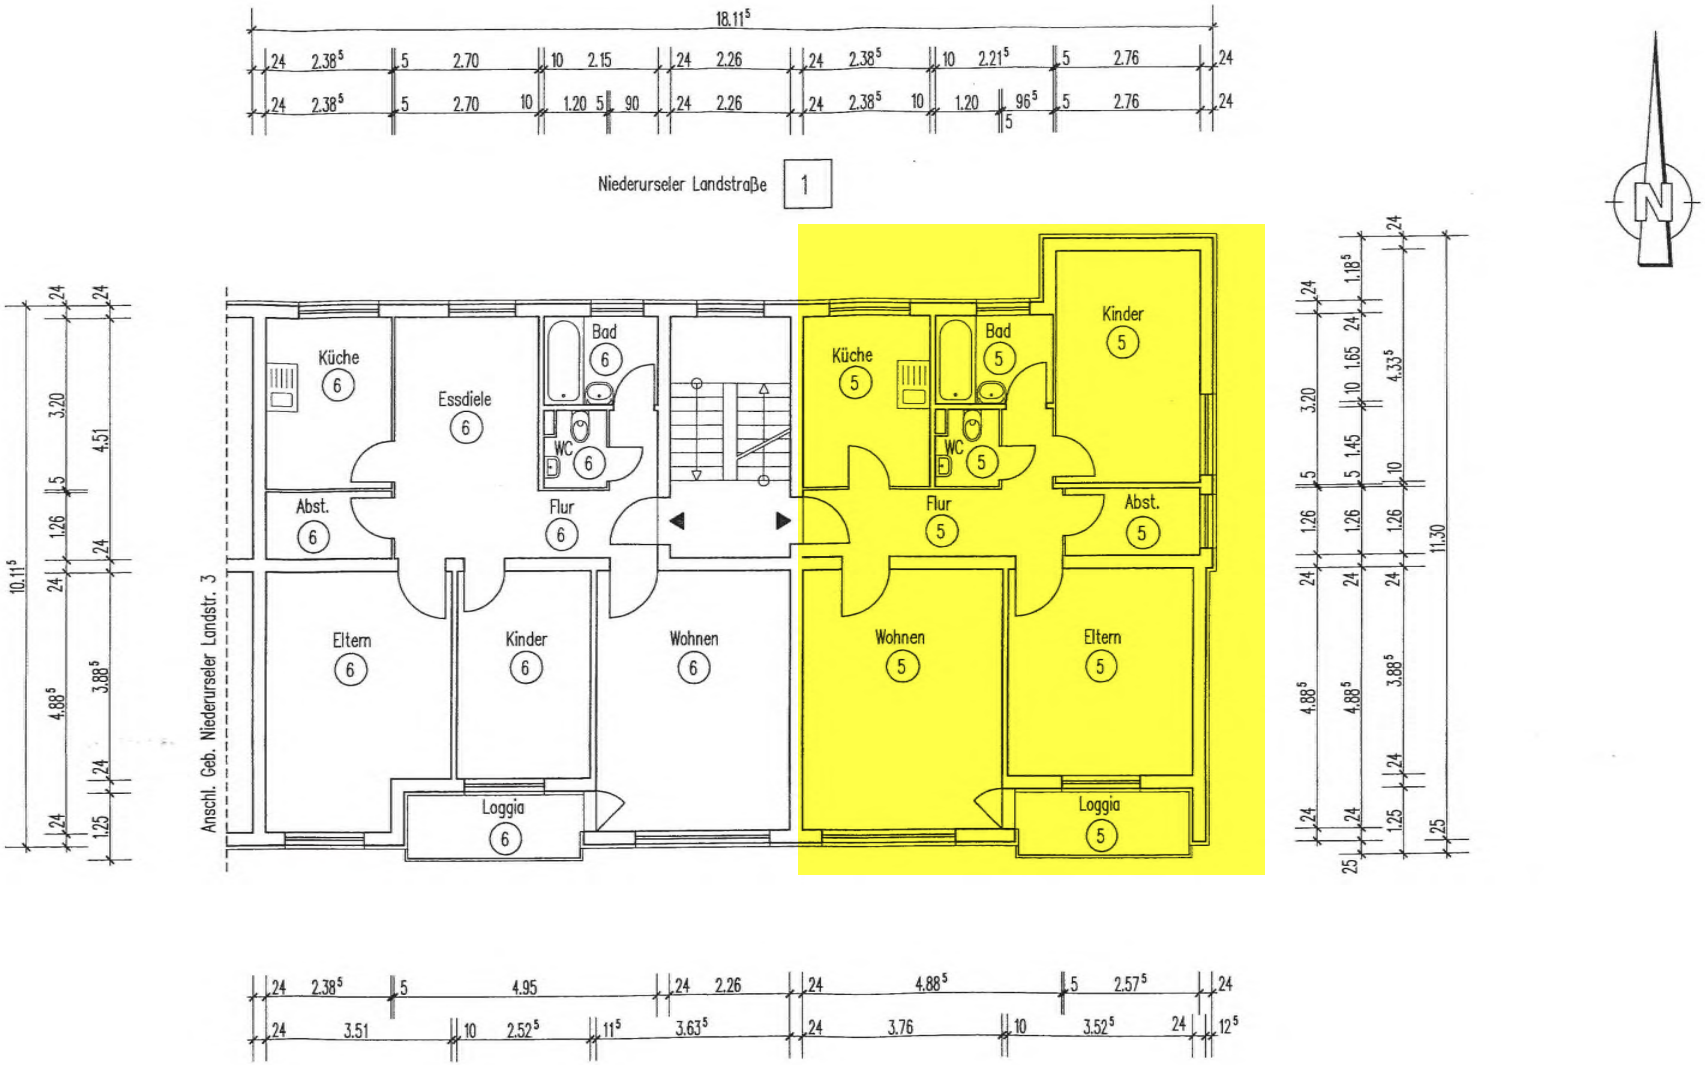

Es wird hiermit bescheinigt, daß der vorliegende Plan den Erfordernissen des Wohnungseigentumsgesetzes vom 15.3.51 in der derzeit gültigen Fassung entspricht.

STADT FRANKFURT AM MAIN
DER MAGISTRAT
Bauaufsicht

Frankfurt a. M., den 10. 01. 06

Im Auftrag: Voß

AUFTEILUNGSPLAN	19.09.2005	M 1:100	S. 5
GEBÄUDE:	NIEDERURSELER LANDSTR. 1/3 60439 FRANKFURT		
ANTRAGSTELLER:	INTERGRUND WOHNUNGSBAUGESELLSCHAFT MBH KLEINER SCHLOSSPLATZ 13, 70173 STUTTGART		
PLANFERTIGER:	HEINZ STUMPP GMBH BAUTECHNIK–PLANUNGSBÜRO JETTENBURGER STR. 3, 72770 REUTLINGEN TEL. 07121/514 99 0, FAX 07121/514 99 11 E–MAIL: STUMPP1 @ HEINZ–STUMPP–GMBH.DE		
ETG 30	UG, EG, 1.OG, 2.OG, 3.OG, SCHNITT, ANSICHT		05–753D