Thüringer Landesamt für Bodenmanagement und Geoinformation
Hohenwindenstraße 13 a
99086 Erfurt

Auszug aus dem Liegenschaftskataster

Liegenschaftskarte 1:500

Erstellt am 22.08.2024

Flurstück: 132 / 1
Flur: 2
Gemarkung: Bergern

Gemeinde: Bad Berka
Kreis: Weimarer Land

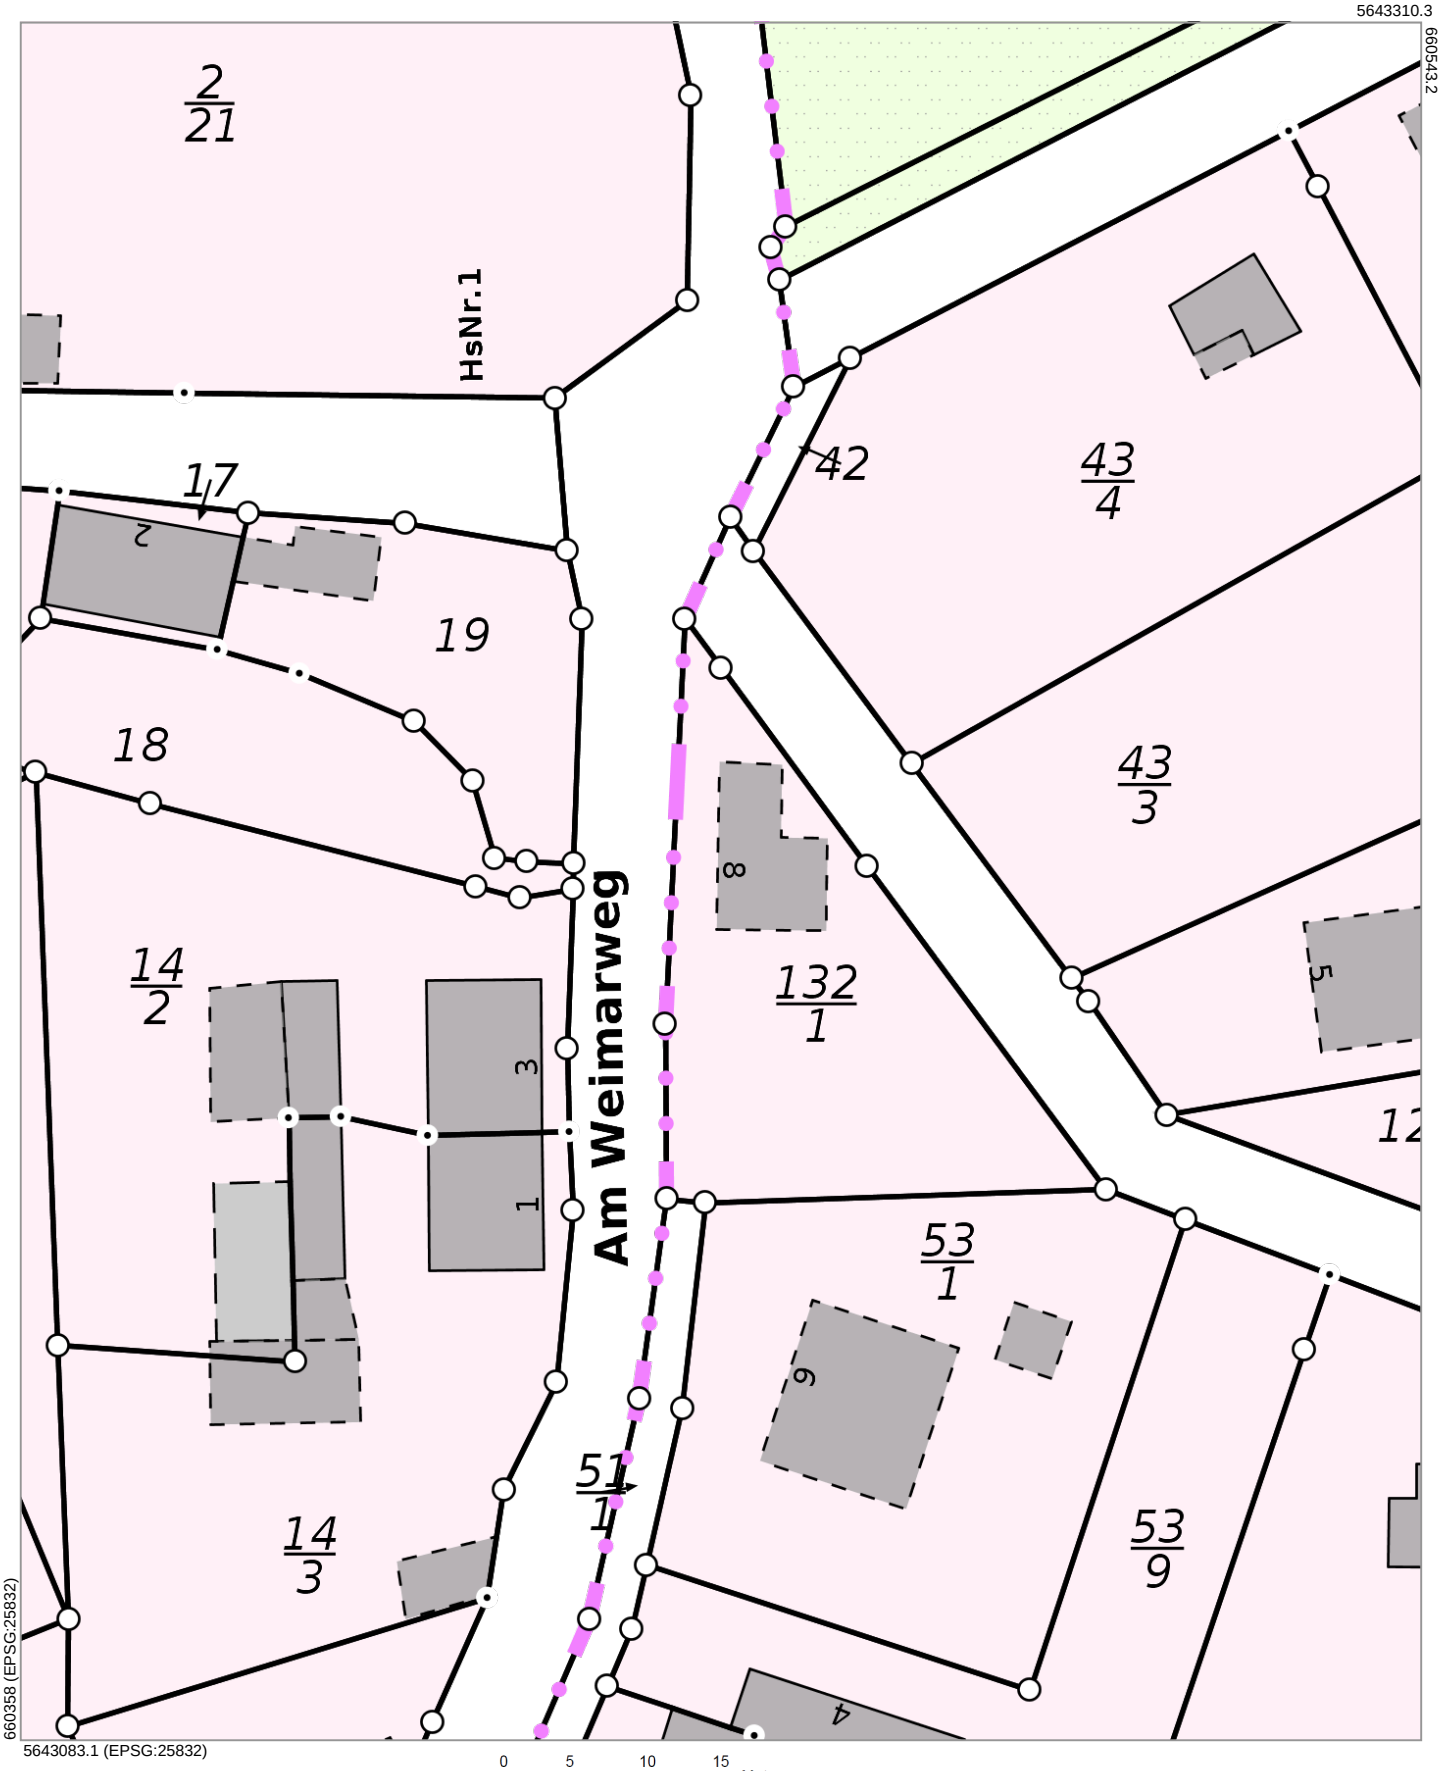

Die Ausgabe kann Fortführungen enthalten, die noch nicht in das Grundbuch übernommen worden sind. Weiterhin ist zu beachten, dass die enthaltenen Informationen nicht tagaktuell sind. Die mit gestrichelter Begrenzungslinie dargestellten Gebäude wurden ohne Grenzbezug erfasst.

Kostenfreier Auszug aus dem Liegenschaftskataster entsprechend Onlinezugangsgesetz (OZG)