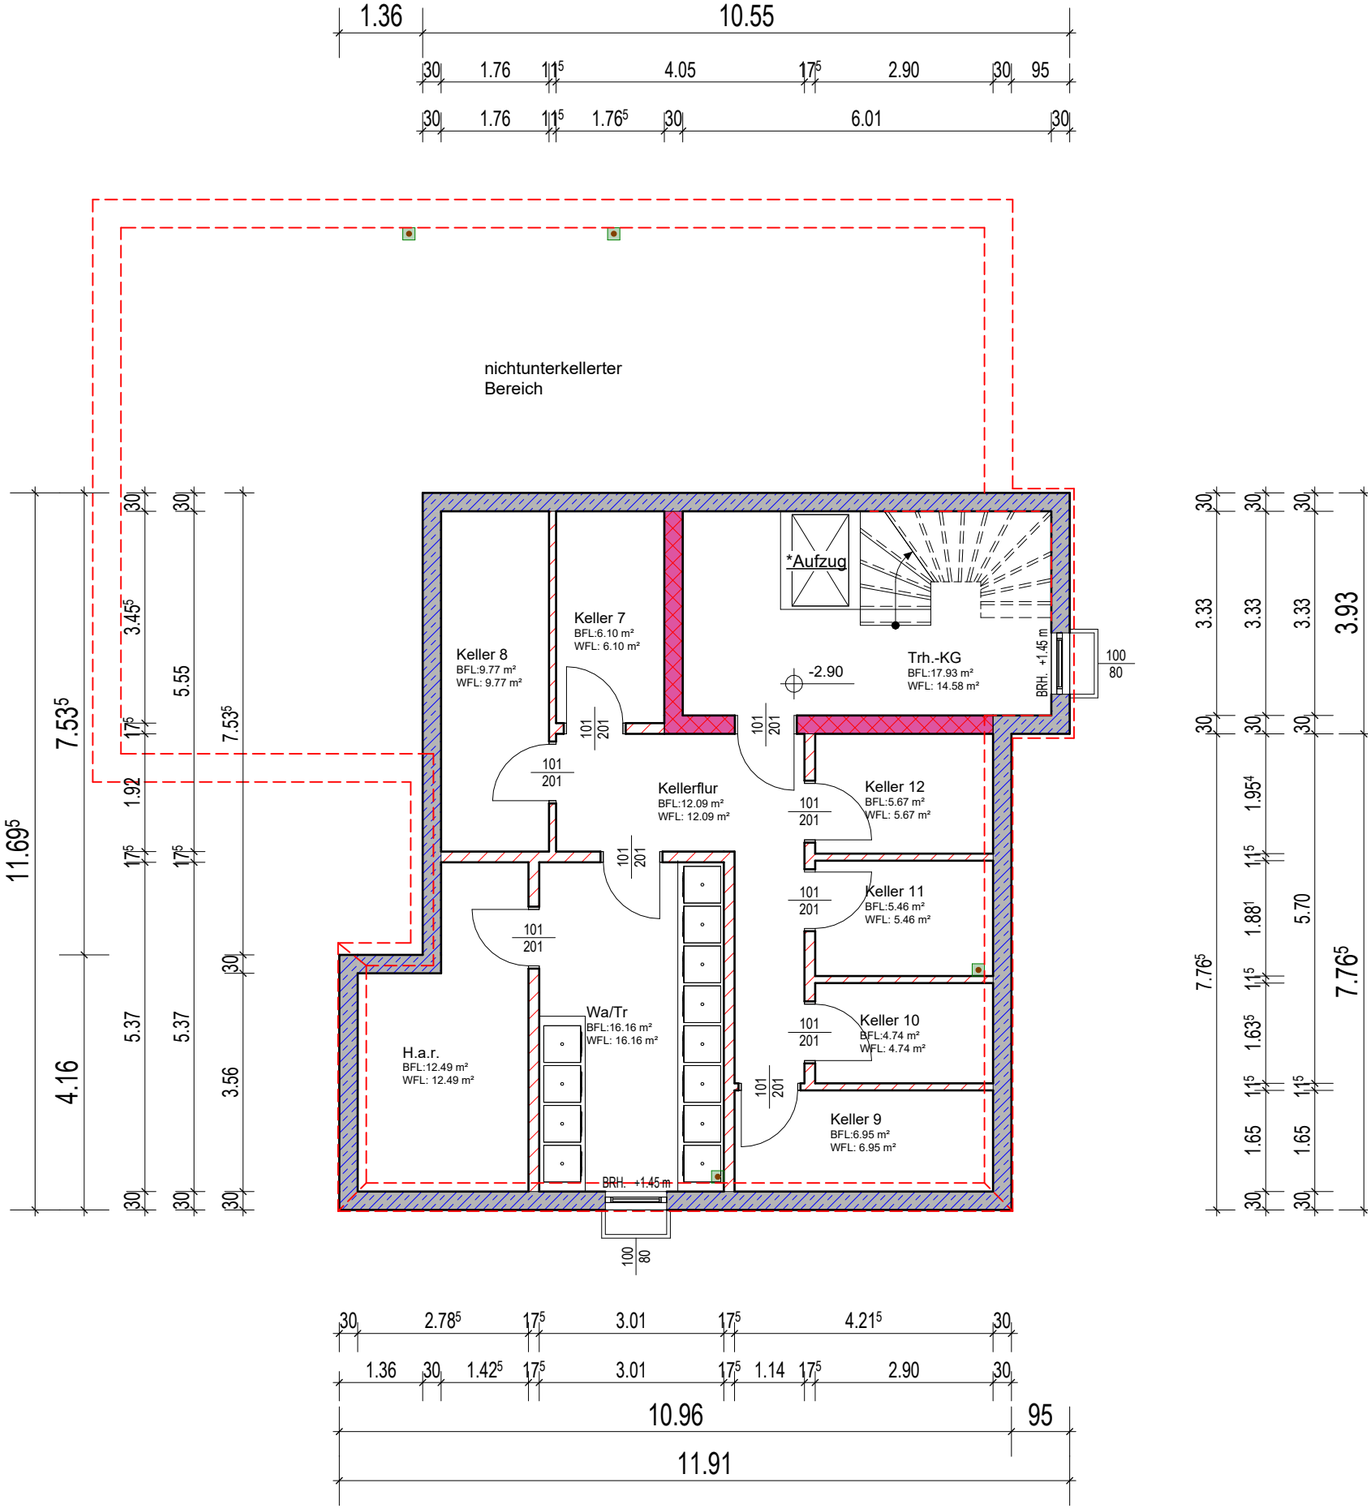

*Aufzug:
Plattformaufzug:
Deckendurchbruch:
1.30m x 1.60m

Nutzfläche (94,01 m²)

Kellergeschoss

Flächenangaben sind Bodenflächen !
(ca.-Angaben aus CAD-Ermittlung),
Wohnflächen in (), alles ohne Putzabzug!

Die Brüstungshöhen beziehen sich auf OKFF bis OK Rohbrüstung zuzüglich 5 cm bis OK Fensterbank!!

Neubau eines MFH mit 6WE

Jahnstraße (Grundstück 2), 45721 Haltern am See

Kellergeschoss, Entwurf 2 — 1 : 100

PROJ-NR:	PLAN-NR:	DATUM:	GEZ:
536-2023	EP-01	26.05.2023	ji

Mertmann GmbH & Co. KG
Burgstraße 100
45721 Haltern am See
Telefon: 02360 9991-0
info@mertmann-bau.de