Vermessungsverwaltung Baden-Württemberg

Landratsamt Neckar-Odenwald-Kreis
Vermessungsbehörde
Präsident-Wittemann-Straße 16
74722 Buchen

Auszug aus dem Liegenschaftskataster

Liegenschaftskarte 1 : 500

Erstellt am 05.06.2023

Flurstück: 3715
Flur: ---
Gemarkung: Gottersdorf

Gemeinde: Walldürn
Kreis: Neckar-Odenwald-Kreis
Regierungsbezirk: Karlsruhe

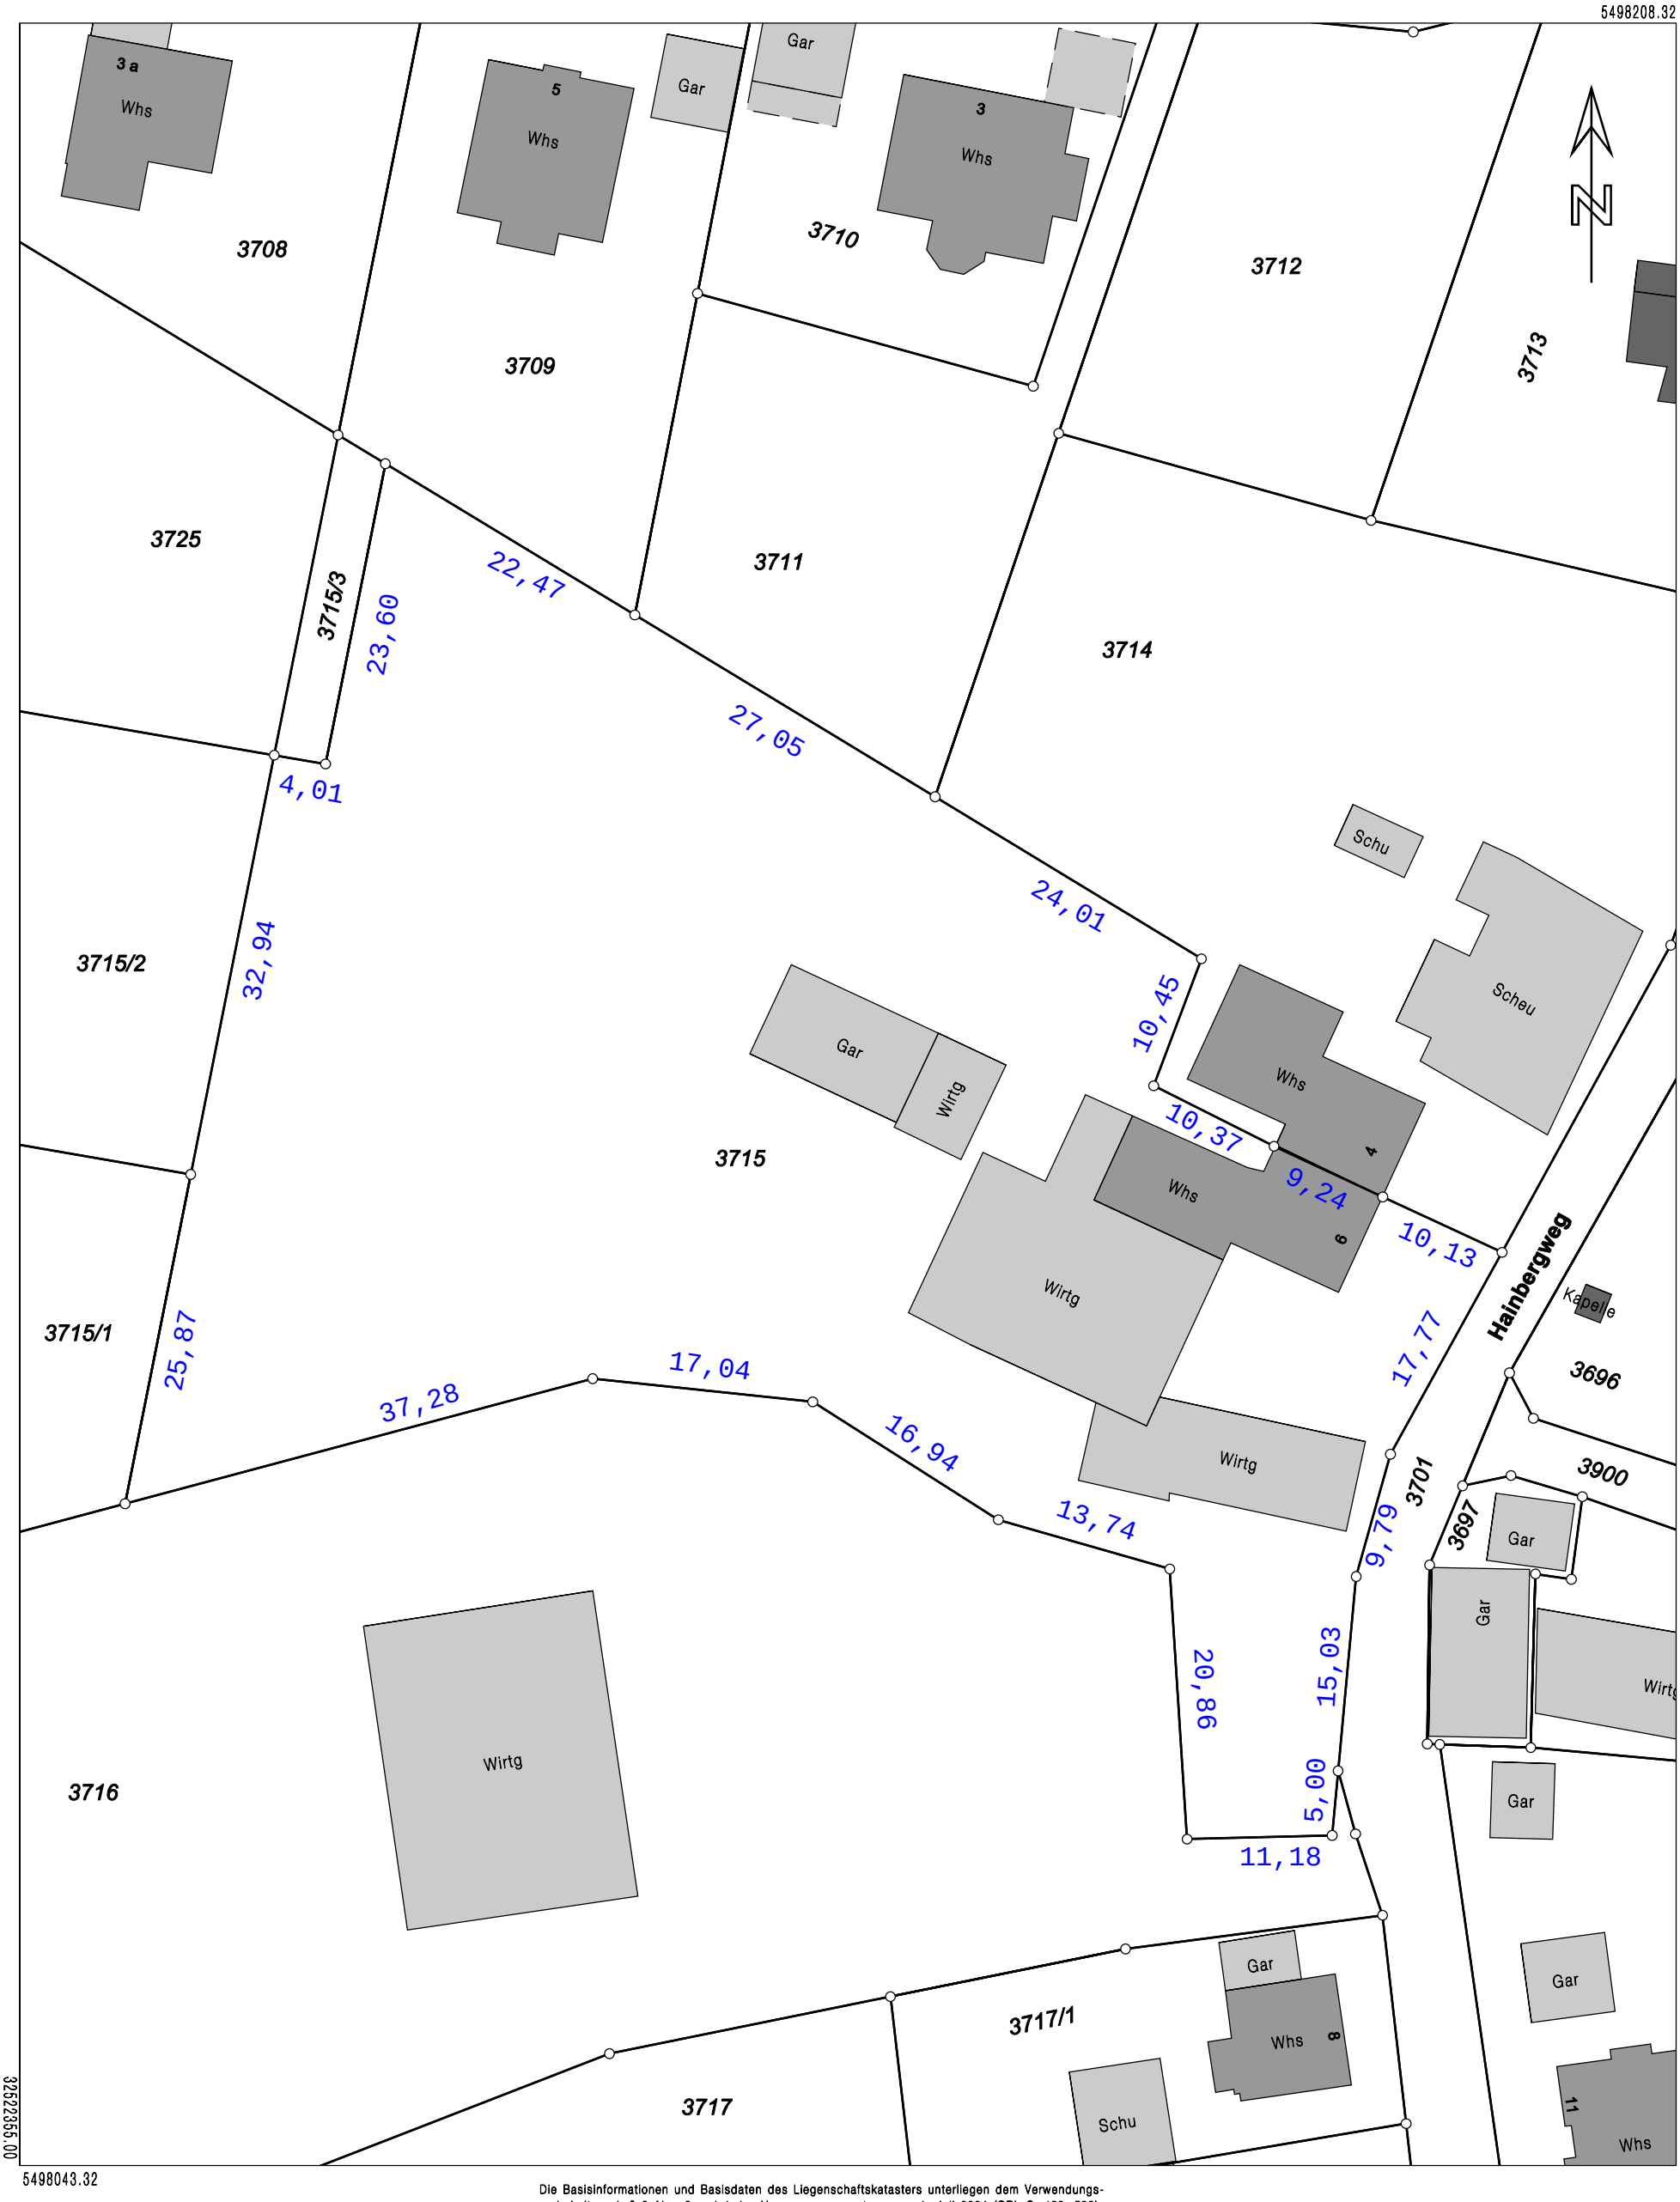

Maßstab 1:500 0 5 10 15 Meter

Die Basisinformationen und Basisdaten des Liegenschaftskatasters unterliegen dem Verwendungsvorbehalt nach § 2 Abs. 3 und 4 des Vermessungsgesetzes vom 1. Juli 2004 (GBl. S. 469, 509), zuletzt geändert durch Gesetz vom 30. November 2010 (GBl. S. 989). Sie dürfen vom Empfänger nur für den Zweck verwendet werden, zu dem sie übermittelt worden sind. Eine Verwendung für andere Zwecke ist nur zulässig, wenn die Vermessungsbehörde eingewilligt hat.