



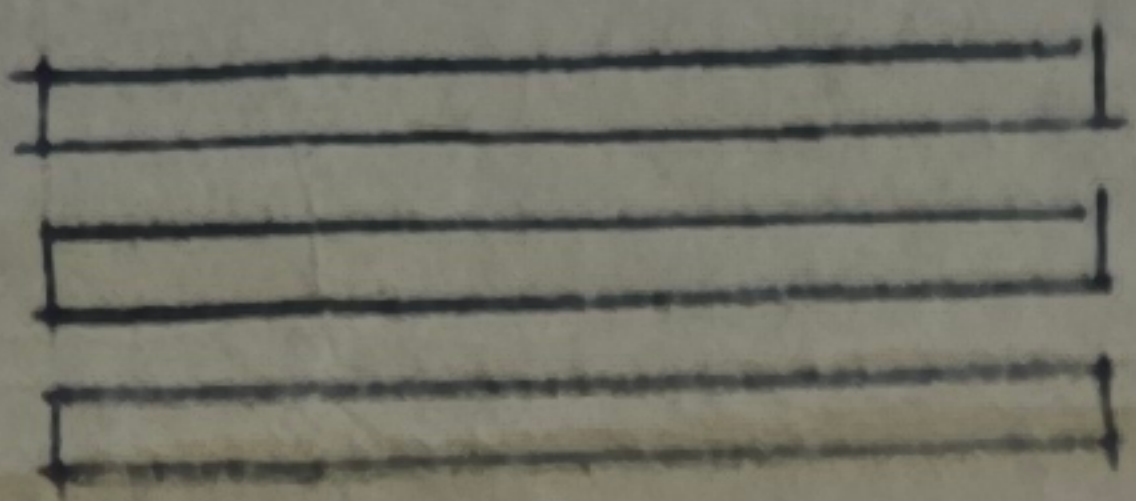

MAUERWERK
BETON
GRUNDSTÜCK

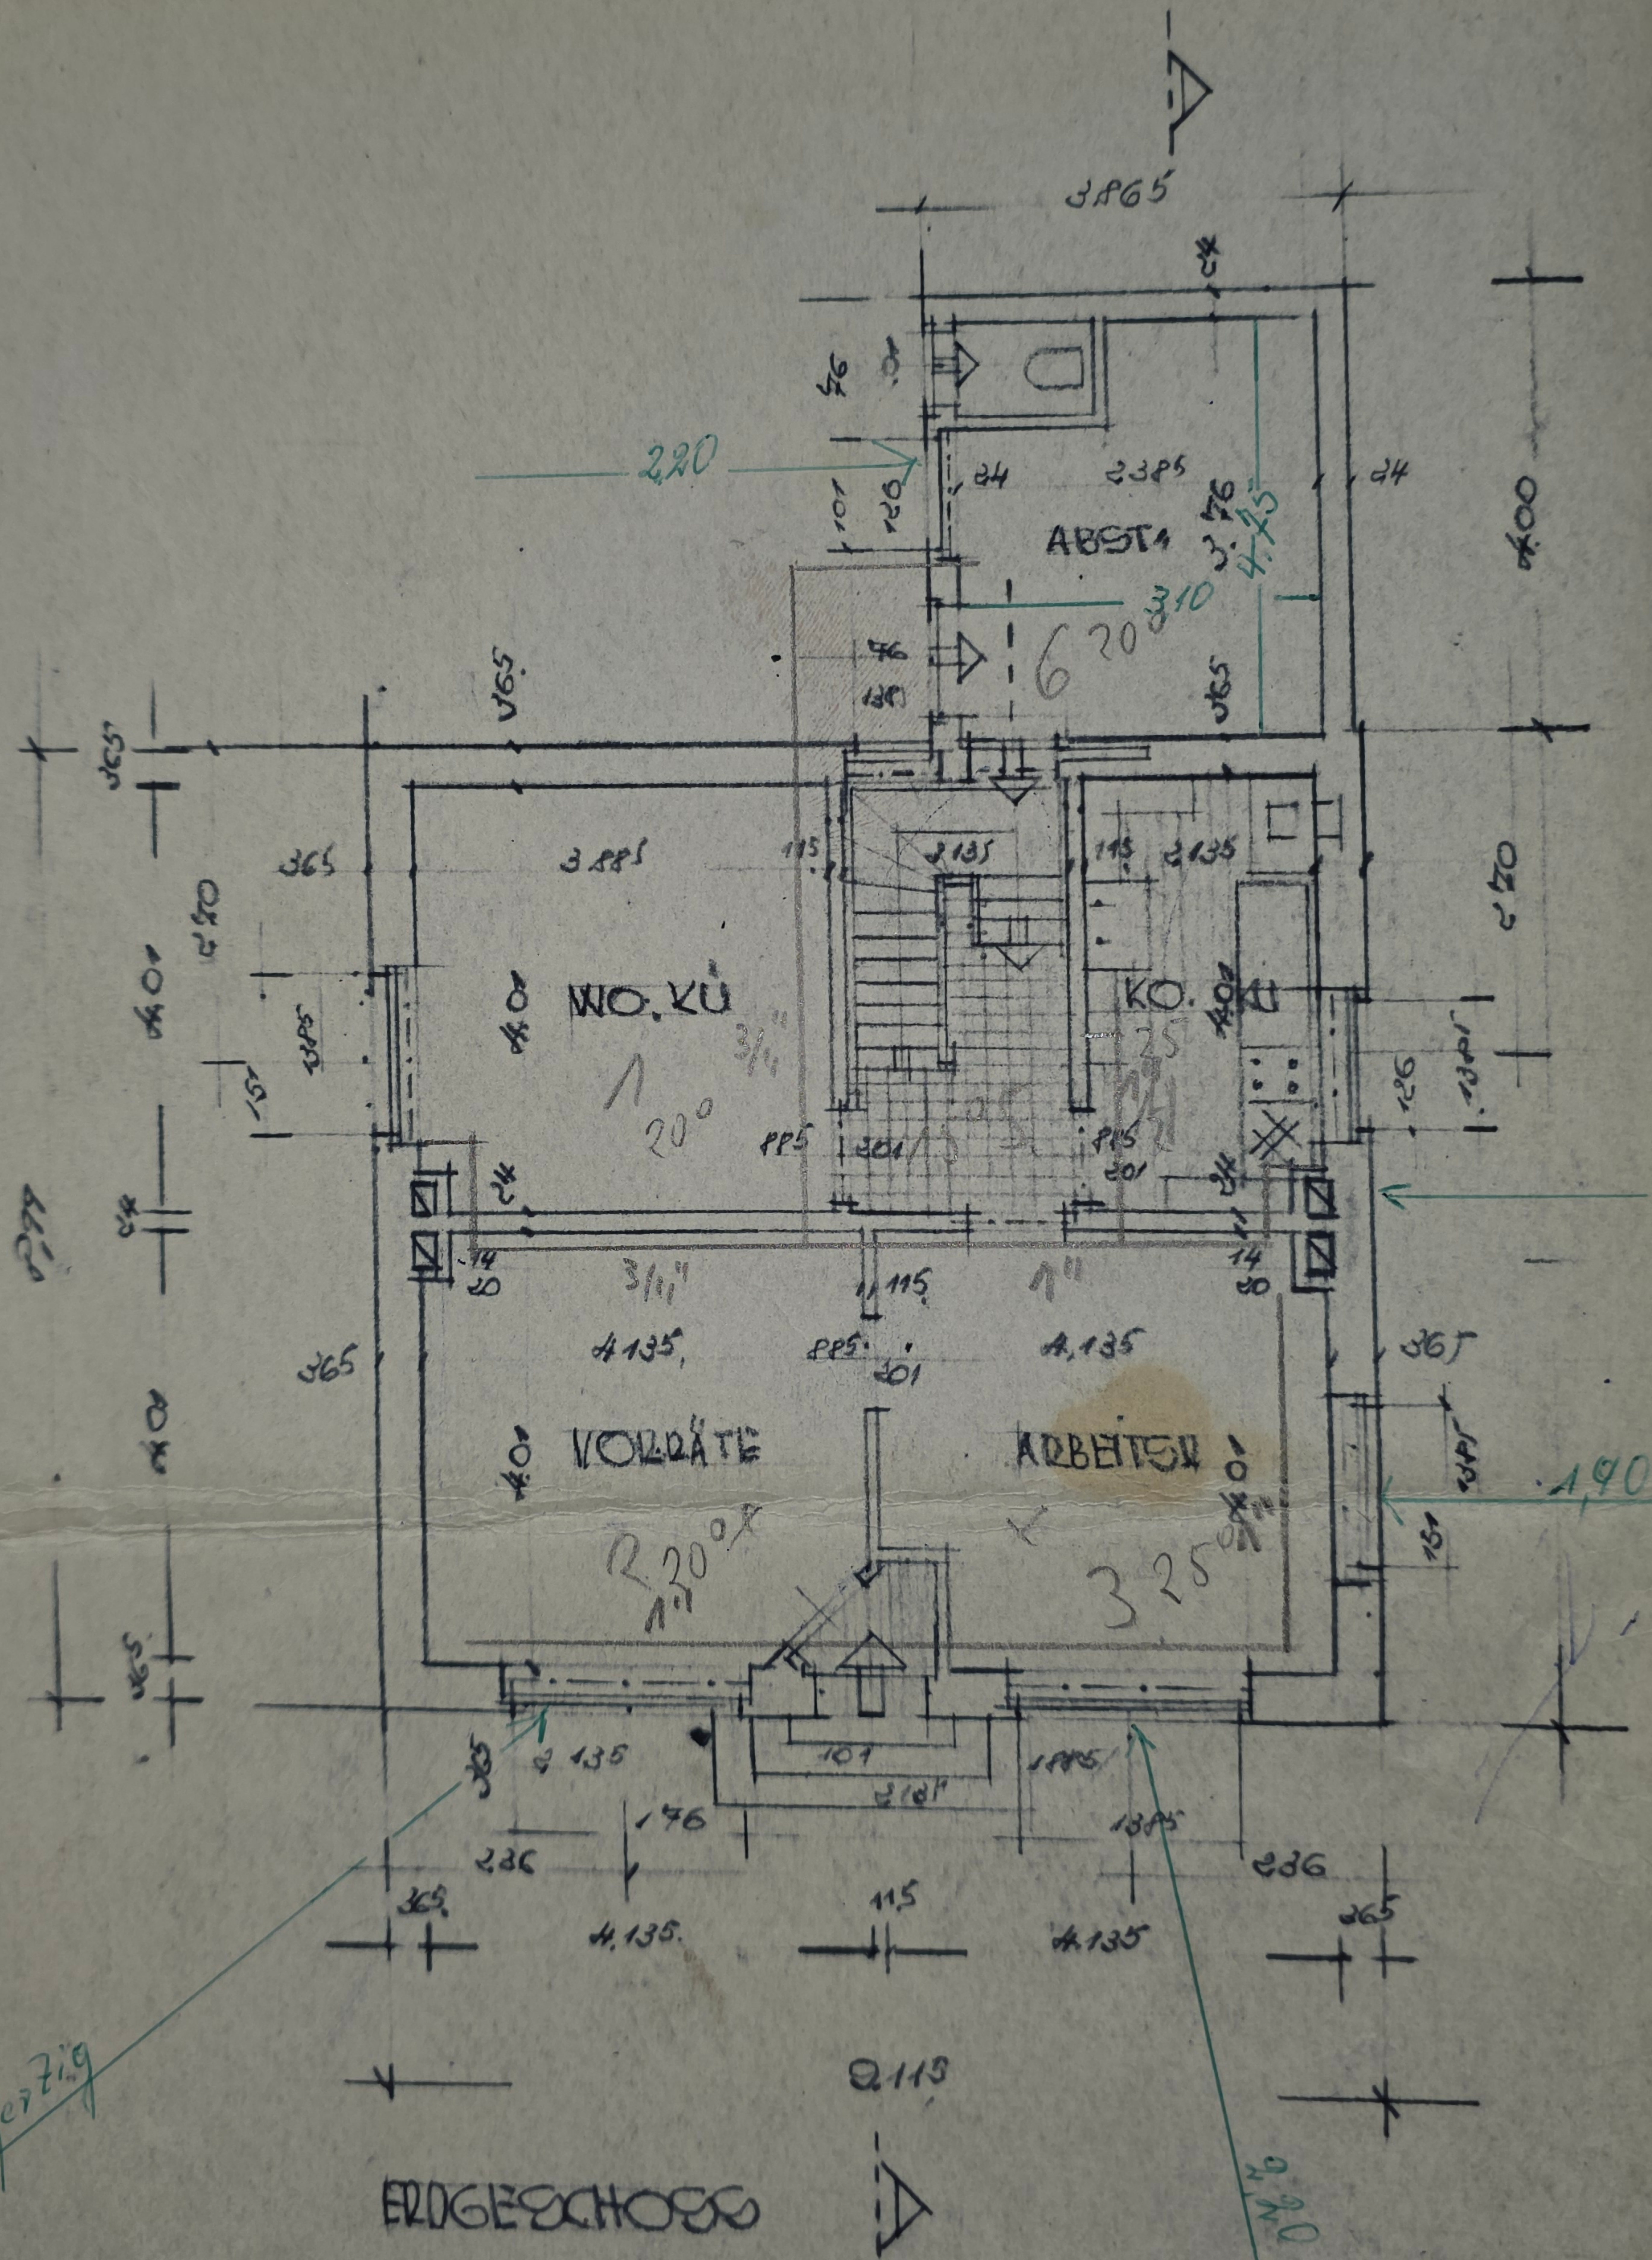

Rippenrohr festzig

ERDGESCHOSS