


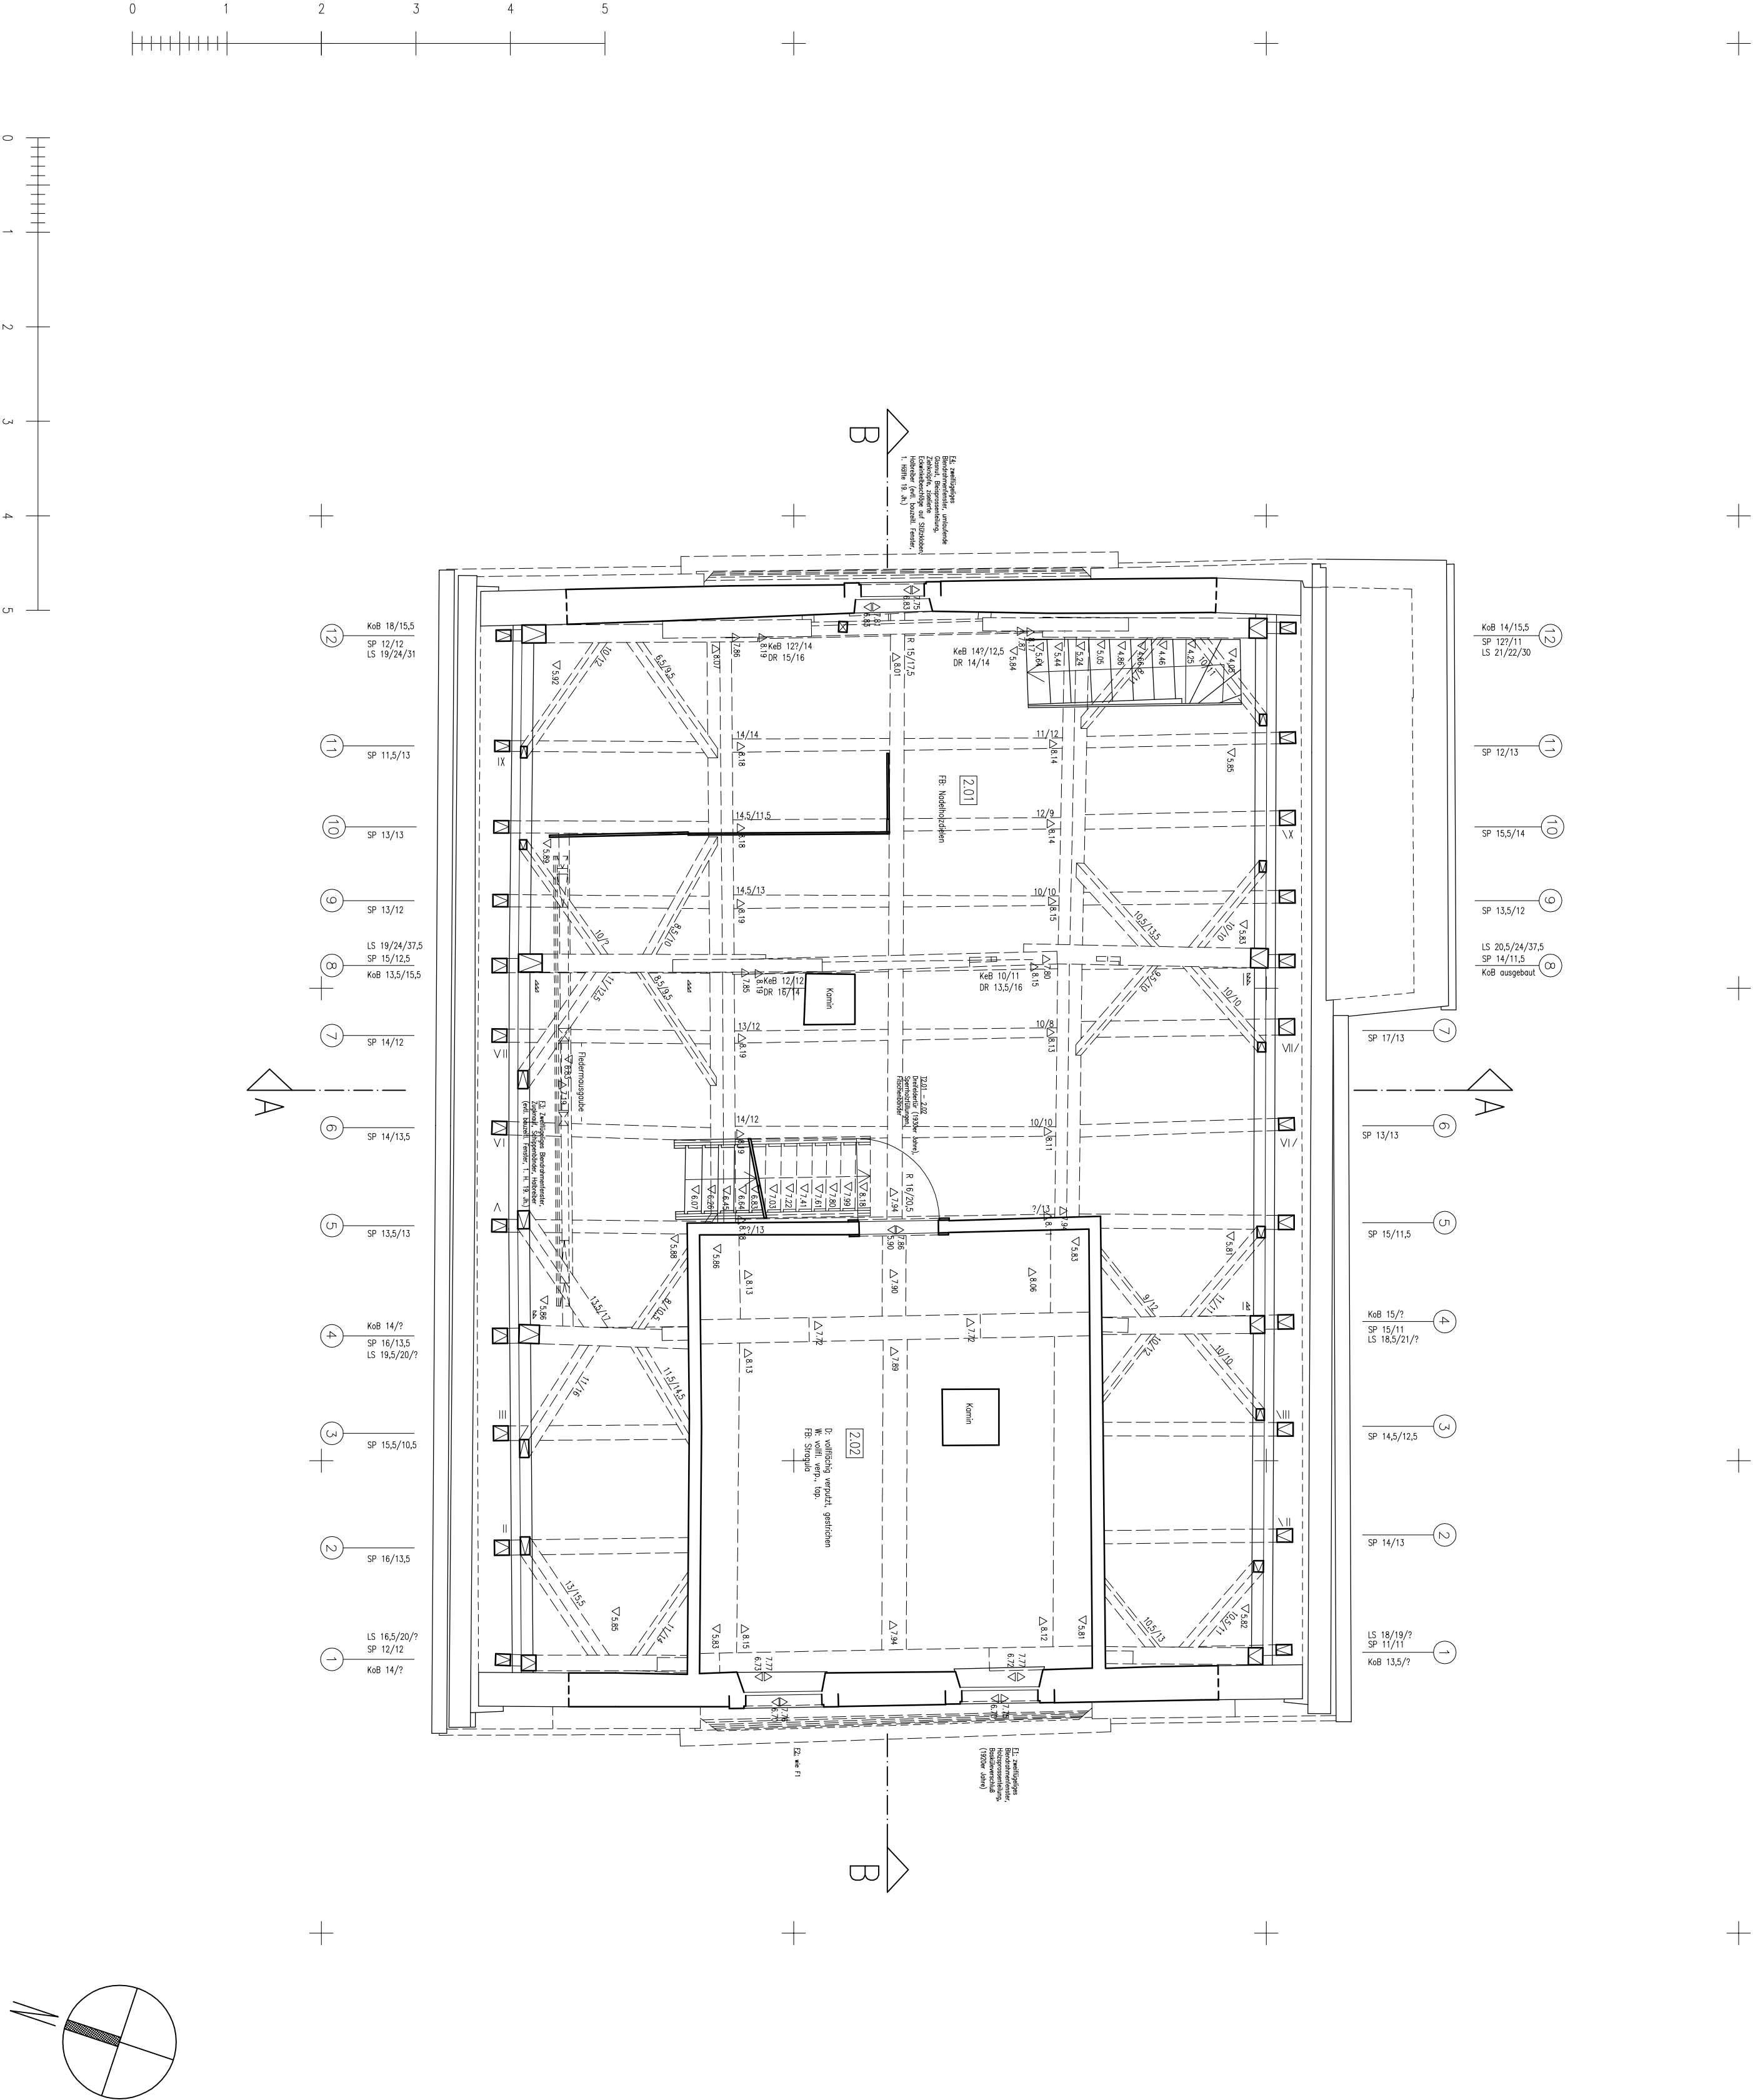

Legende:

- KdB Kehlbalken
- KdB Kopfbalken
- LS Lagernde Stuhlsäule (Stuhlsäule)
- ML Mauerlatte
- DR Druckriegel
- F Fußstrebe
- S Strebe
- SP Spären
- ST Ständer
- HN Holznagel
- HNL Holznagelloch
- BS Balkenbohle
- ZL Zapfenloch

Projekt

Schwarzenberger Straße 2
91443 Scheinfeld

Plombezeichnung
Technometrische Bestandsaufnahme

Planteil

Grundriss Dachgeschoss

Masstab
1:50

Auftraggeber/Bauherr
Georg Heim
Südring 2-4
91443 Scheinfeld

Blatt Nr.: 3/10
Datum: 28.09.2018
gezeichnet: Christine Chentre, Martina Engelhardt
Blotgröße: A2 quer

BÜRO FÜR BAUFORSCHUNG, DPL.-ING. (FH) MARTINA ENGELHARDT
ZUM BRAUHAUS 1, 96190 UNTERMERZBACH, TEL. 09533/982551