



GIEBELANSICHT

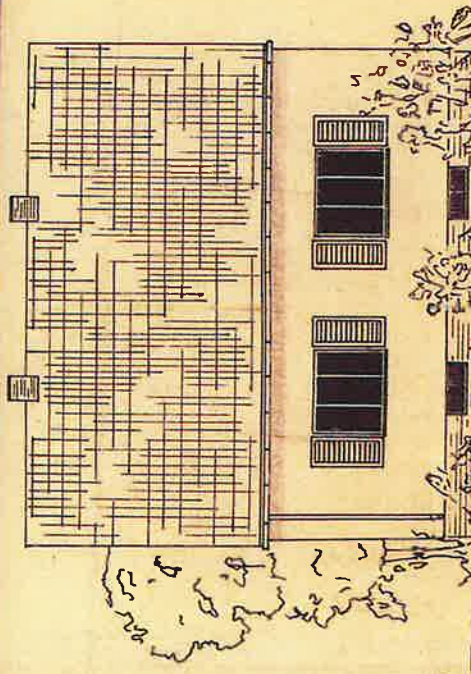

SEITENANSICHT

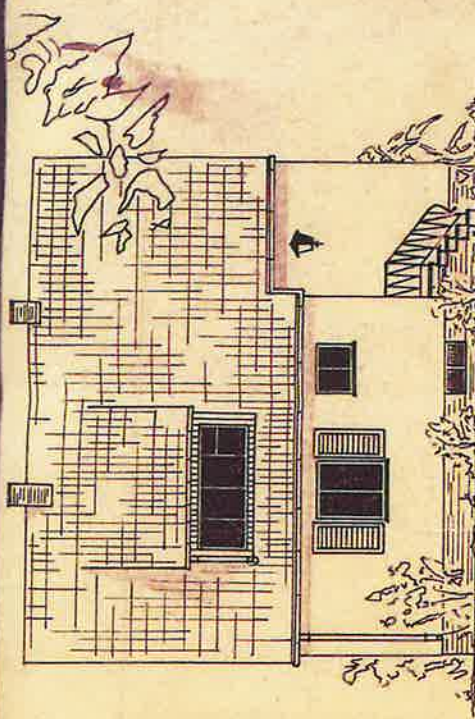


SEITENANSICHT


EINLIEGERWOHNUNG. MASSSTAB 1:100. (HIERZU FREISTEHENDER STALL / BESONDERES BLATT).

„BS6“ (1959)


L. W. I. N. I. S

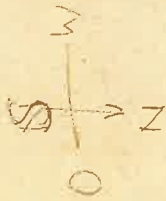


KELLERGESCHOSS 9.74


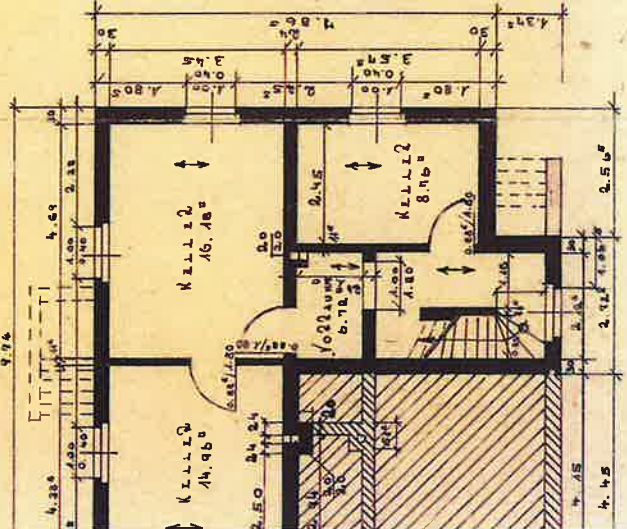


DACHGESCHOSS 9.74

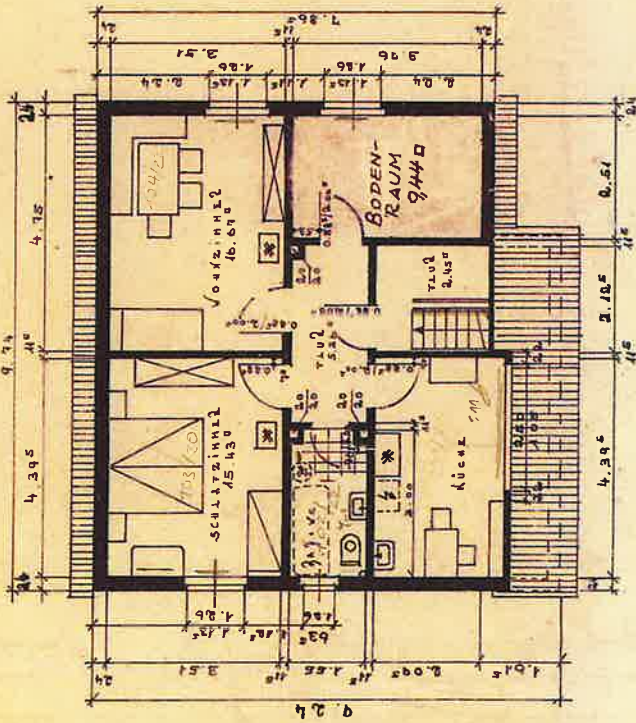


ERDGESCHOSS 9.74

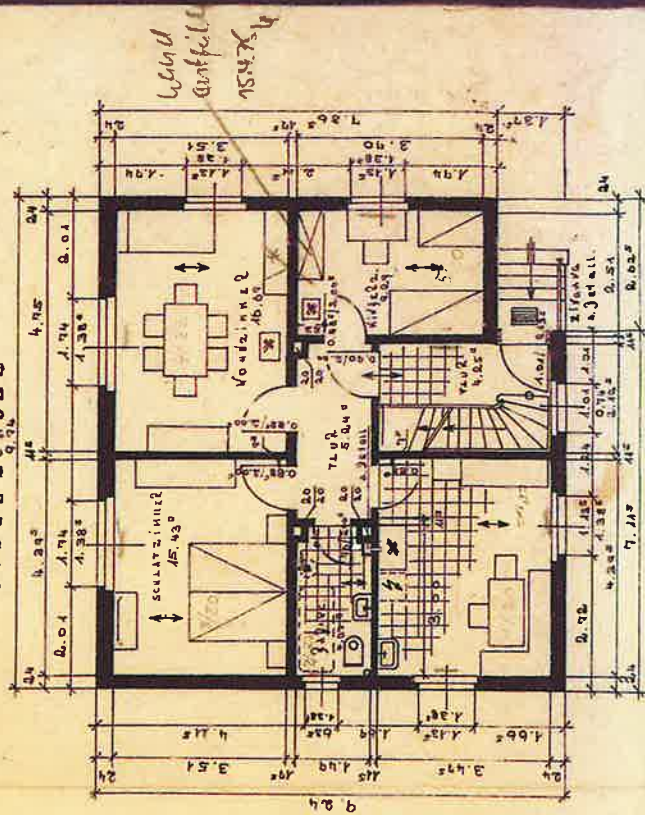

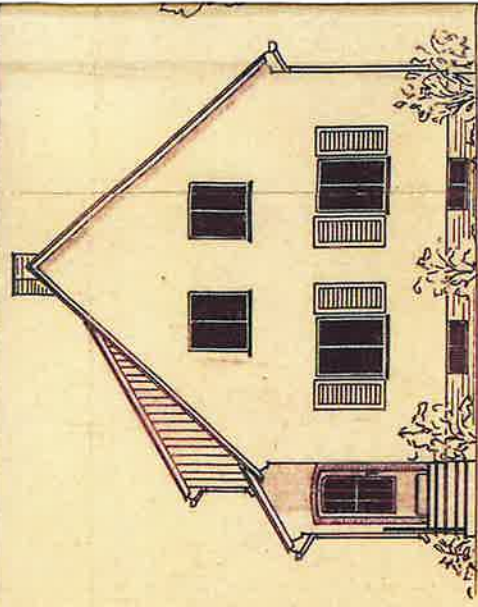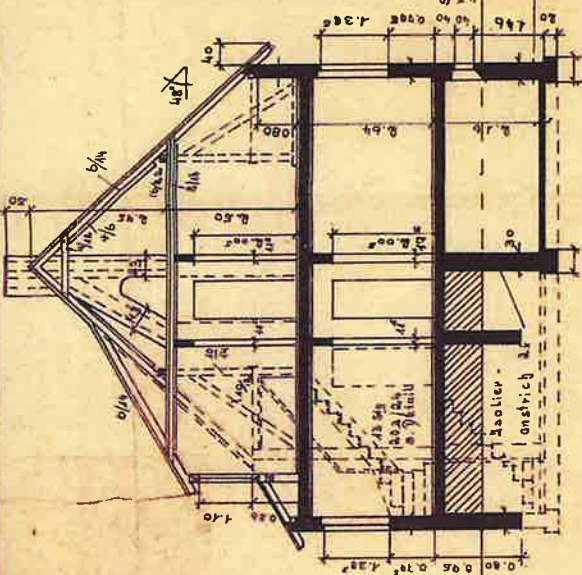

GIEBELANSICHT

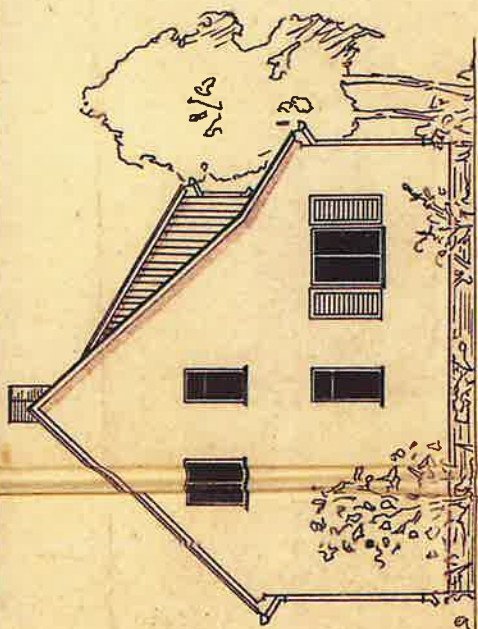

GIEBELANSICHT

NEBENERWERBSTEILE MIT EINIEGERWOHNUNG. MASS

TYP: „BS6“ (1959)


LINUS

BEBAUTE FLÄCHE: 86,40 m²
 CBM. UNB. ZAUN: 1.559,700 m³


NUTZFLÄCHE VORFLÄCHE


VARIANTE FÜR VOLLSTÄNDIGE KELLERUNG

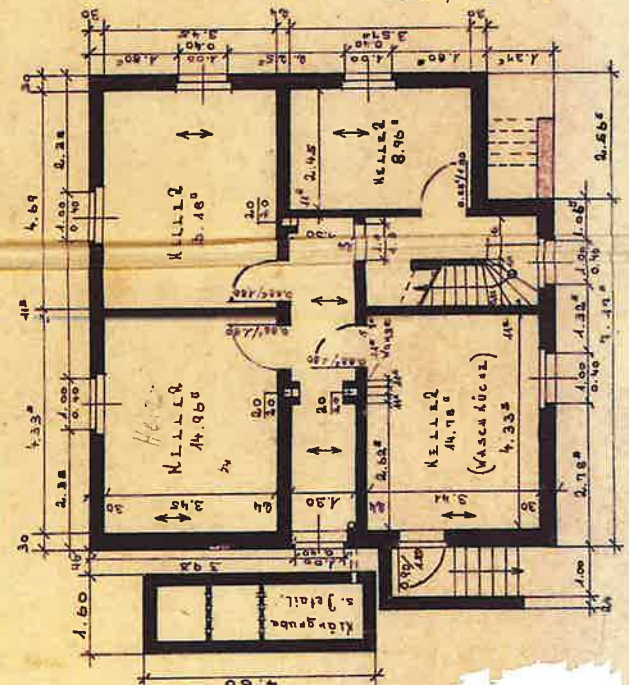

KELLERGESCHOSS

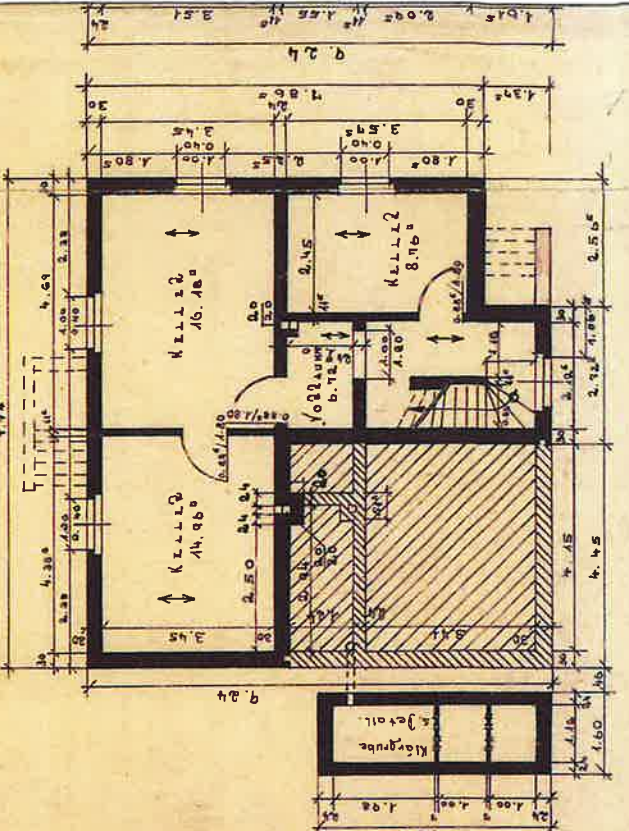

22.11.1958