




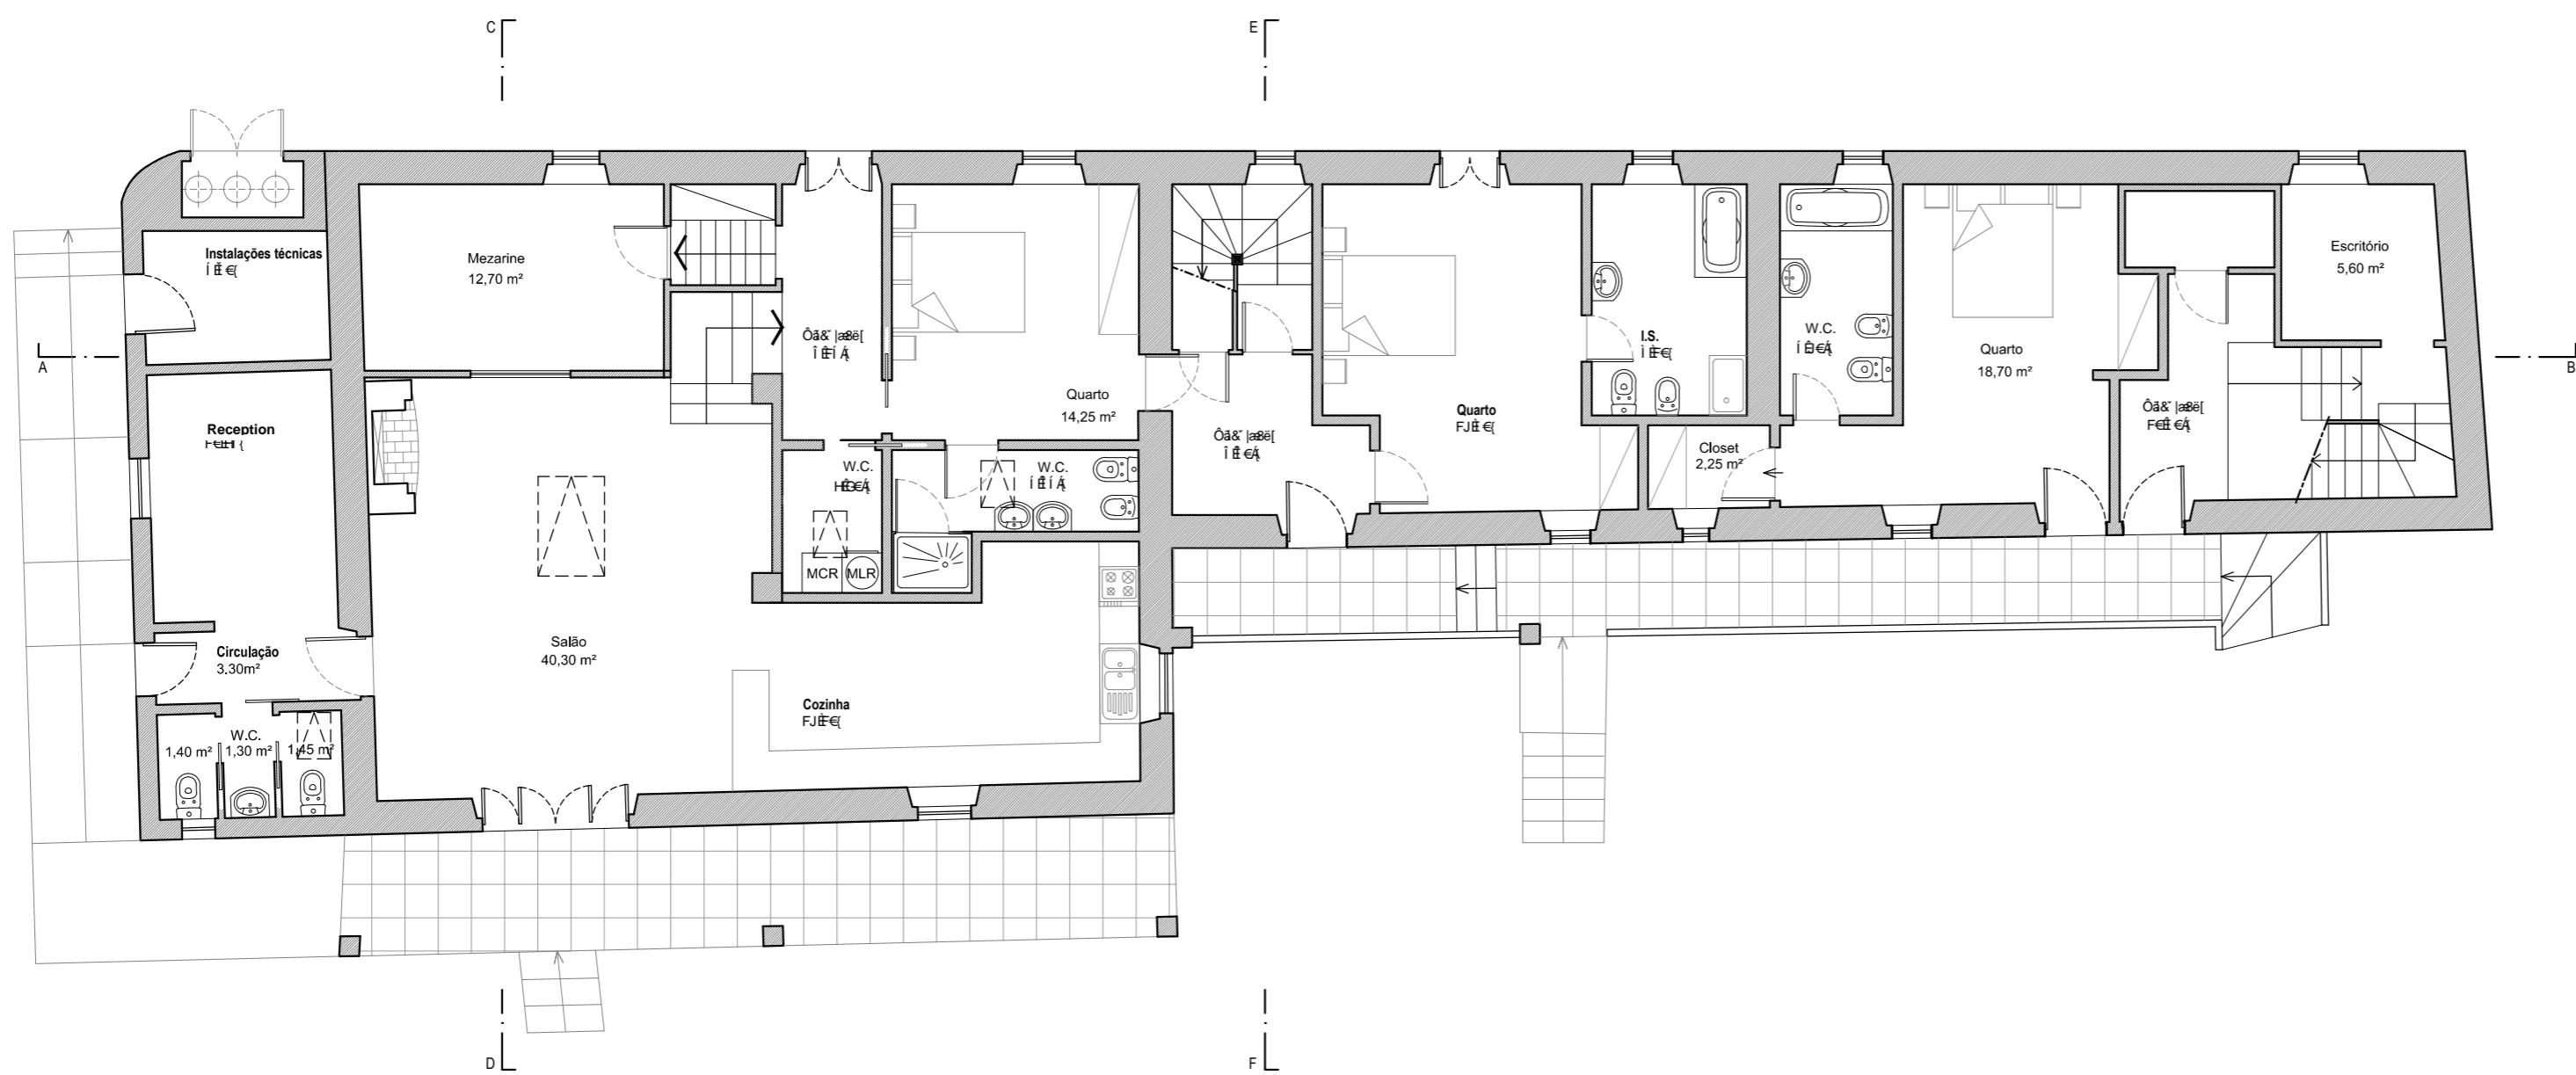


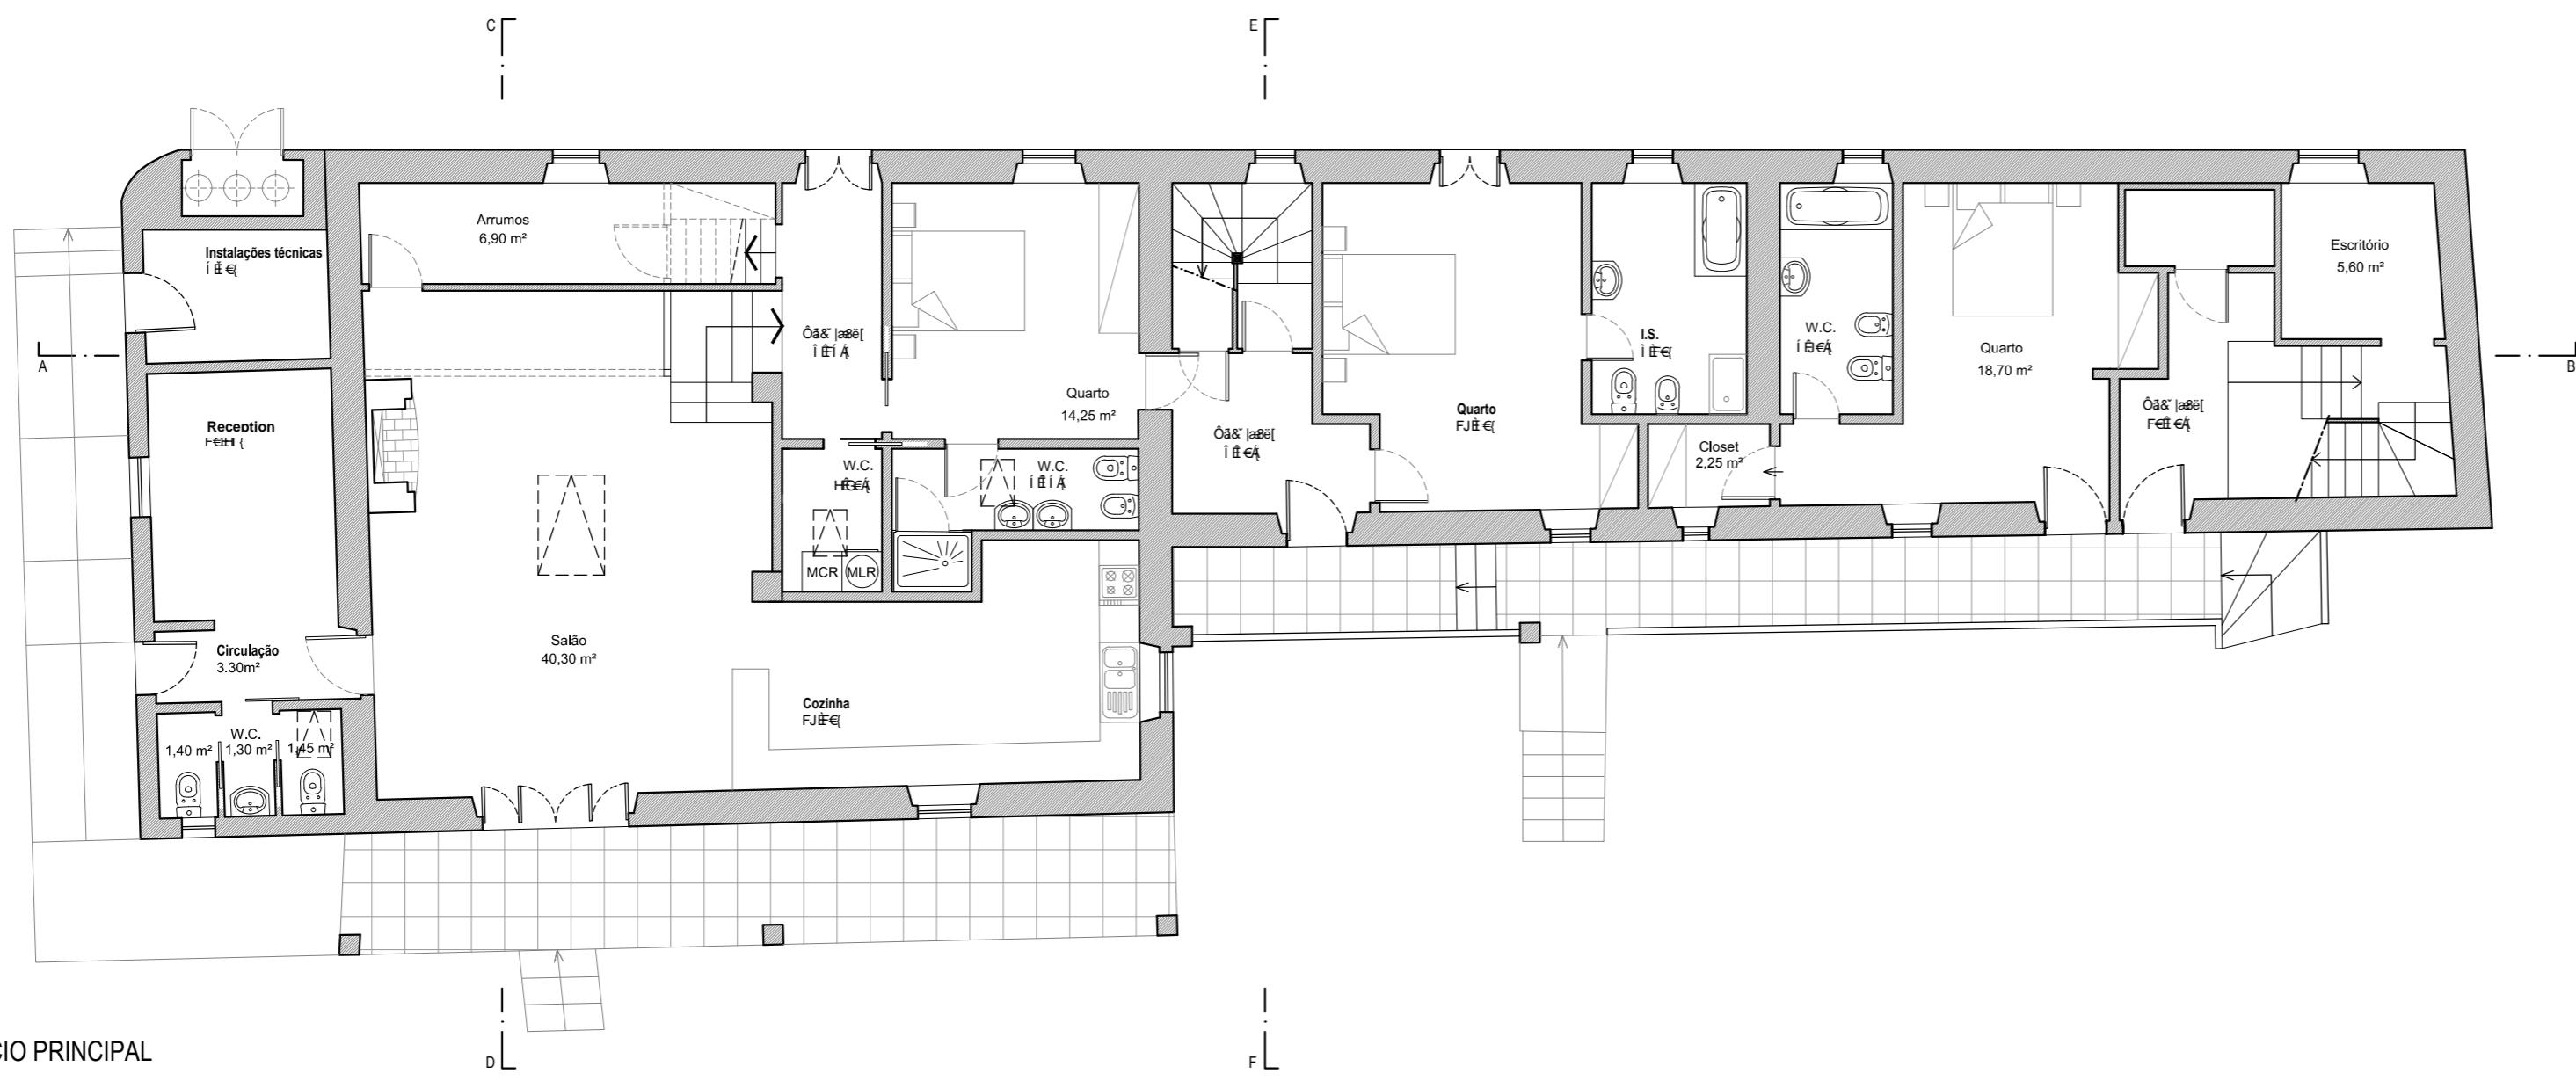

EDIFÍCIO PRINCIPAL
Piso 0 Mezzanine

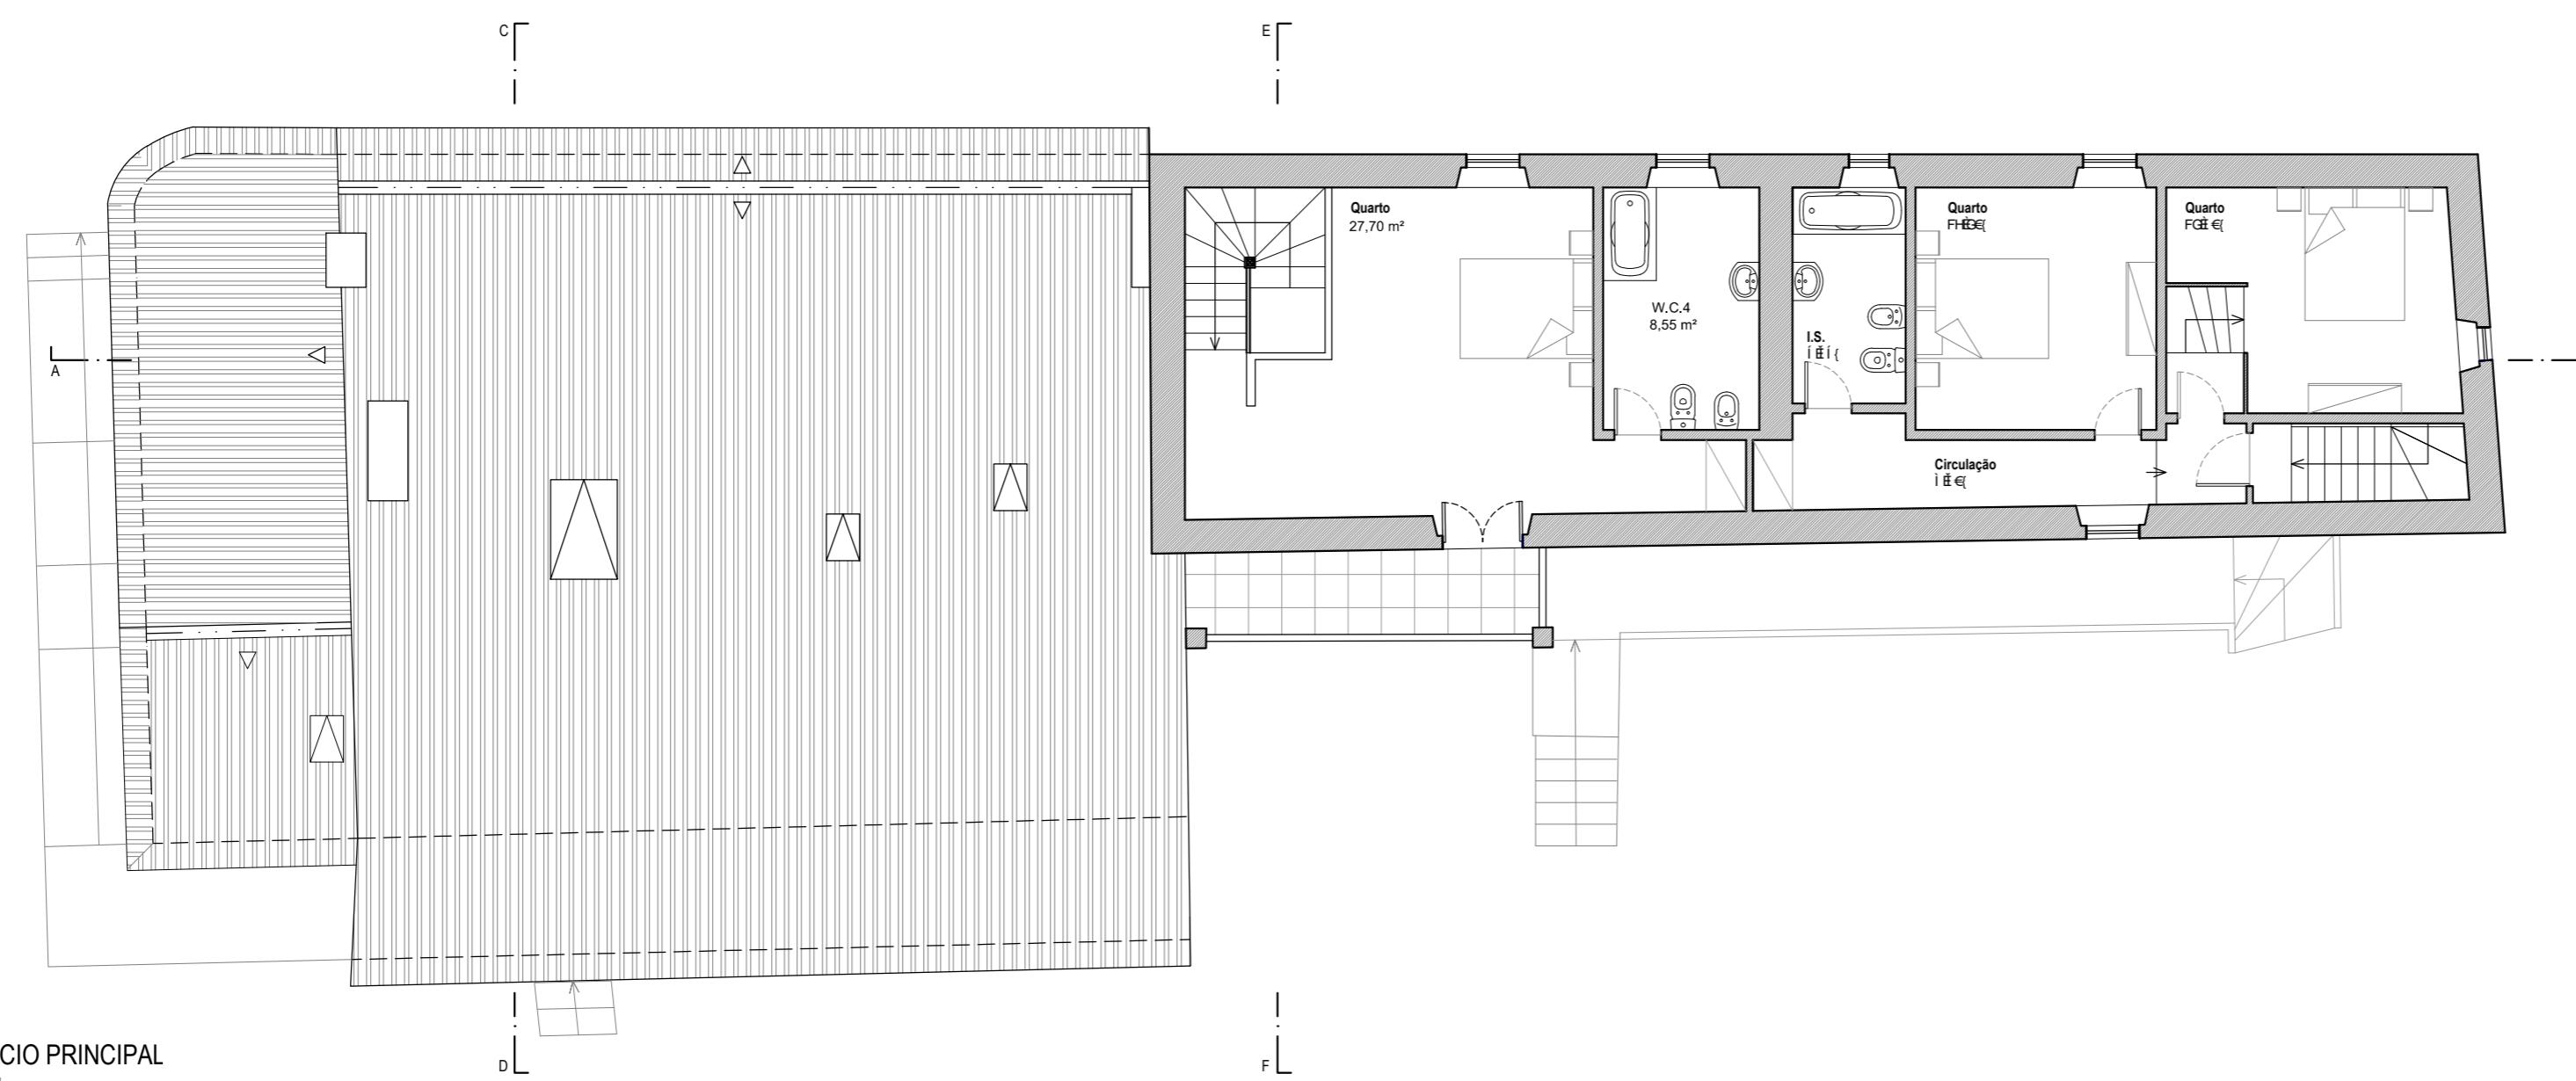


EDIFÍCIO PRINCIPAL
Piso 1

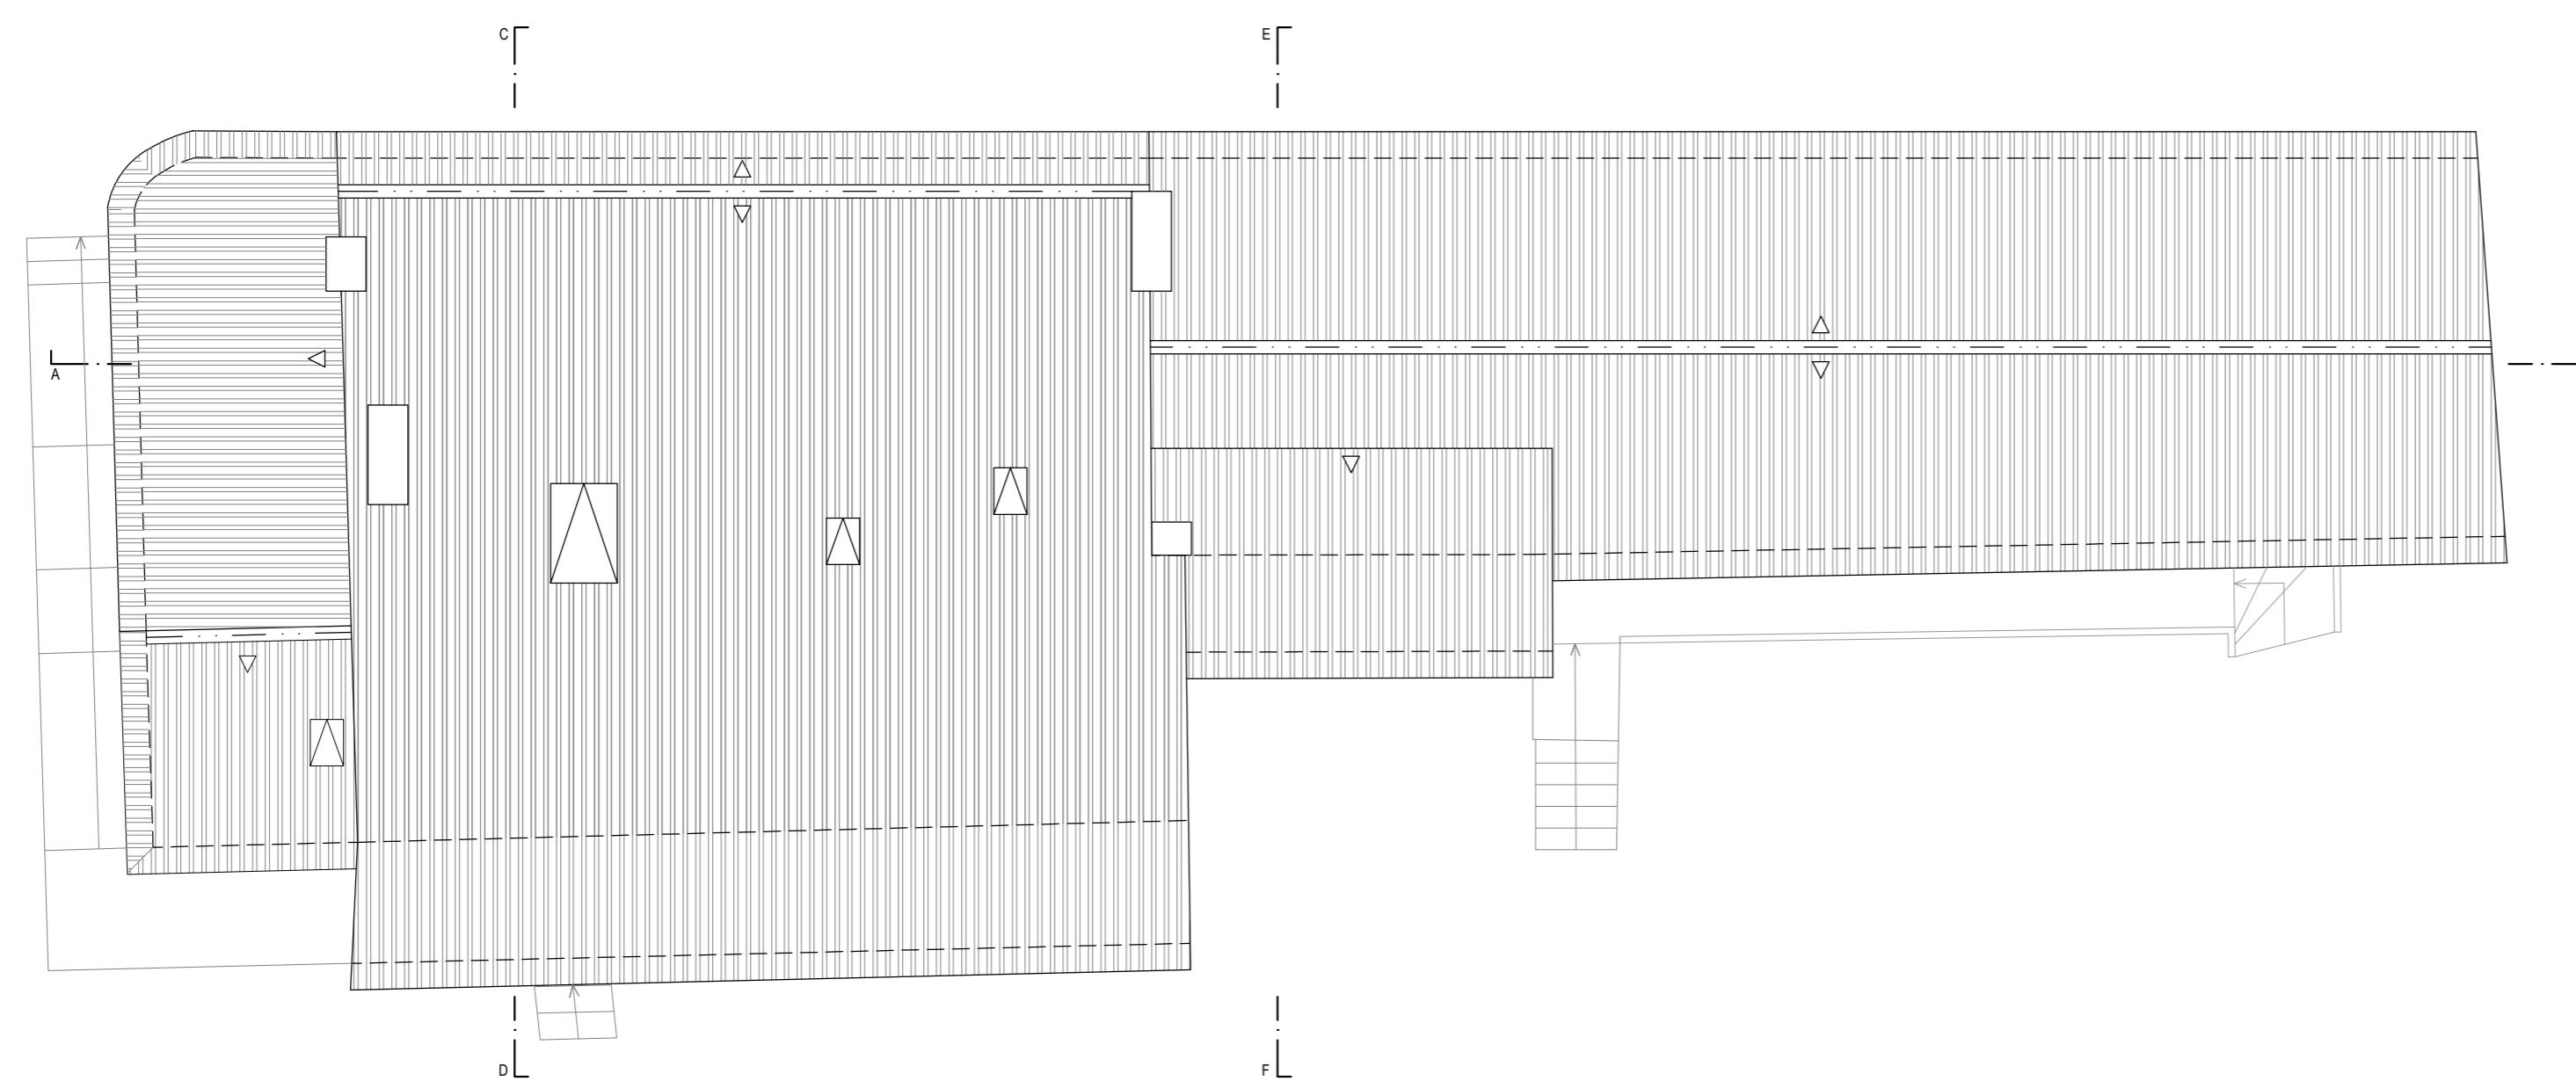


EDIFÍCIO PRINCIPAL
Cobertura




EDIFÍCIO PRINCIPAL
Alçado Sudoeste

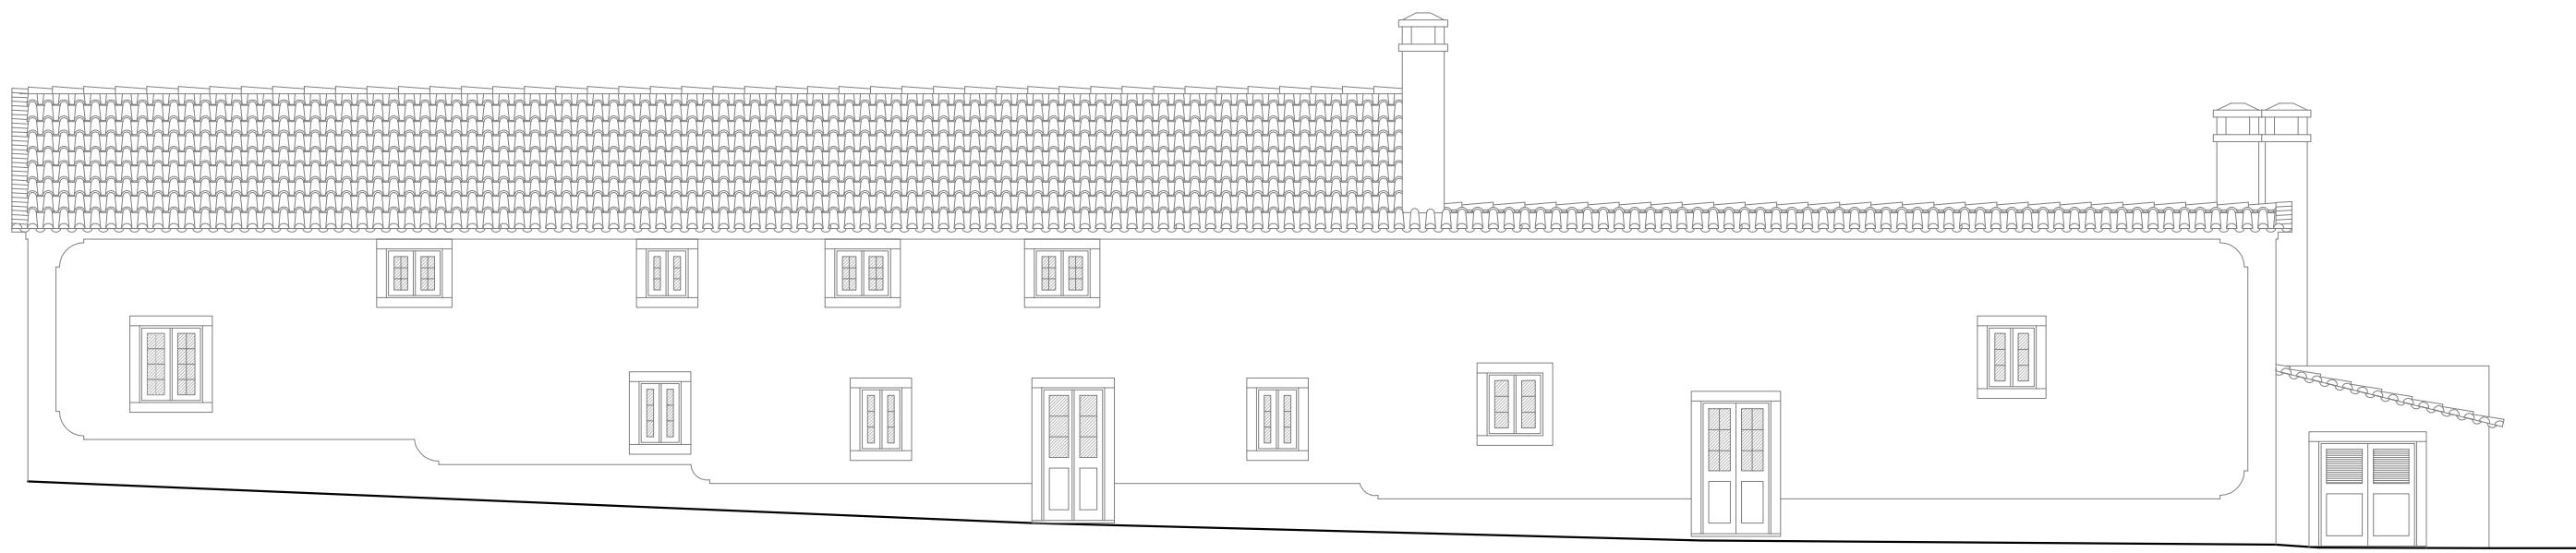


EDIFÍCIO PRINCIPAL
Alçado Nordeste

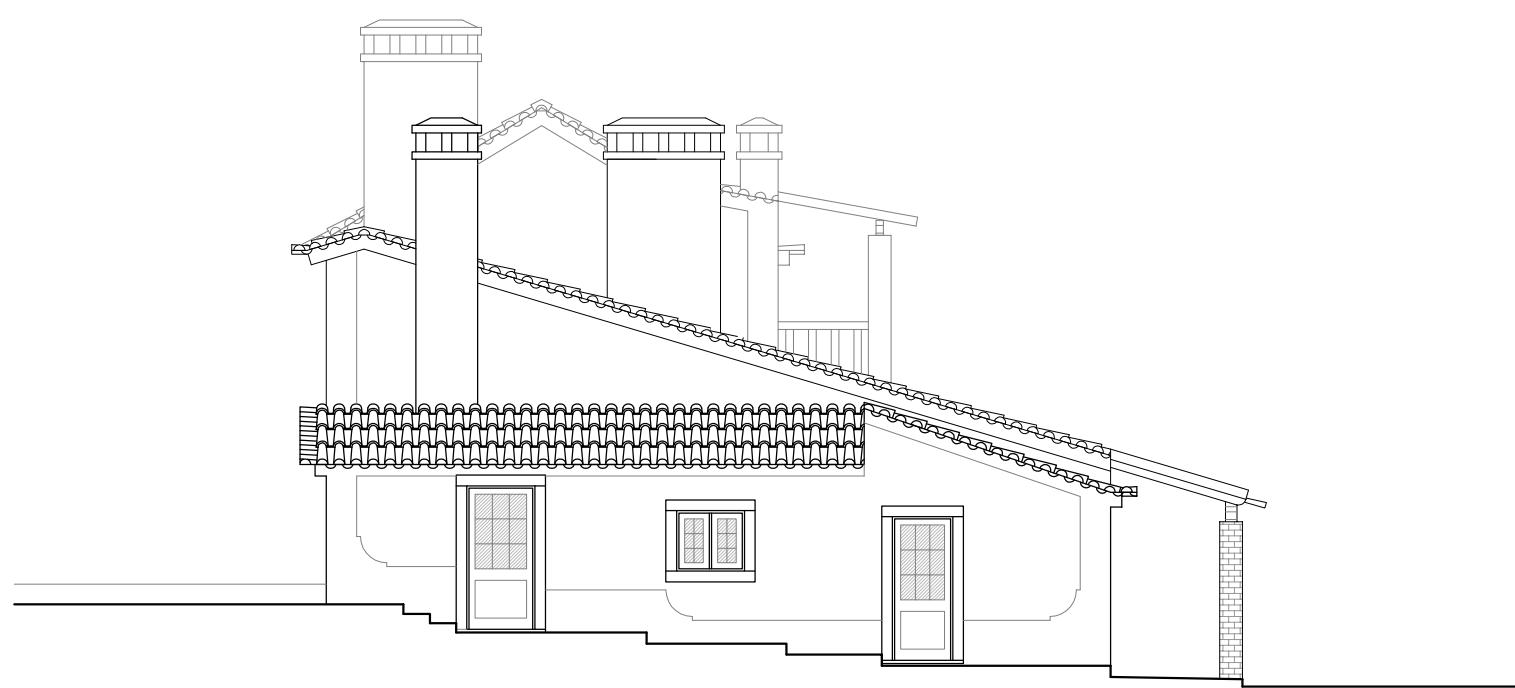


EDIFÍCIO PRINCIPAL
Alçado Noroeste

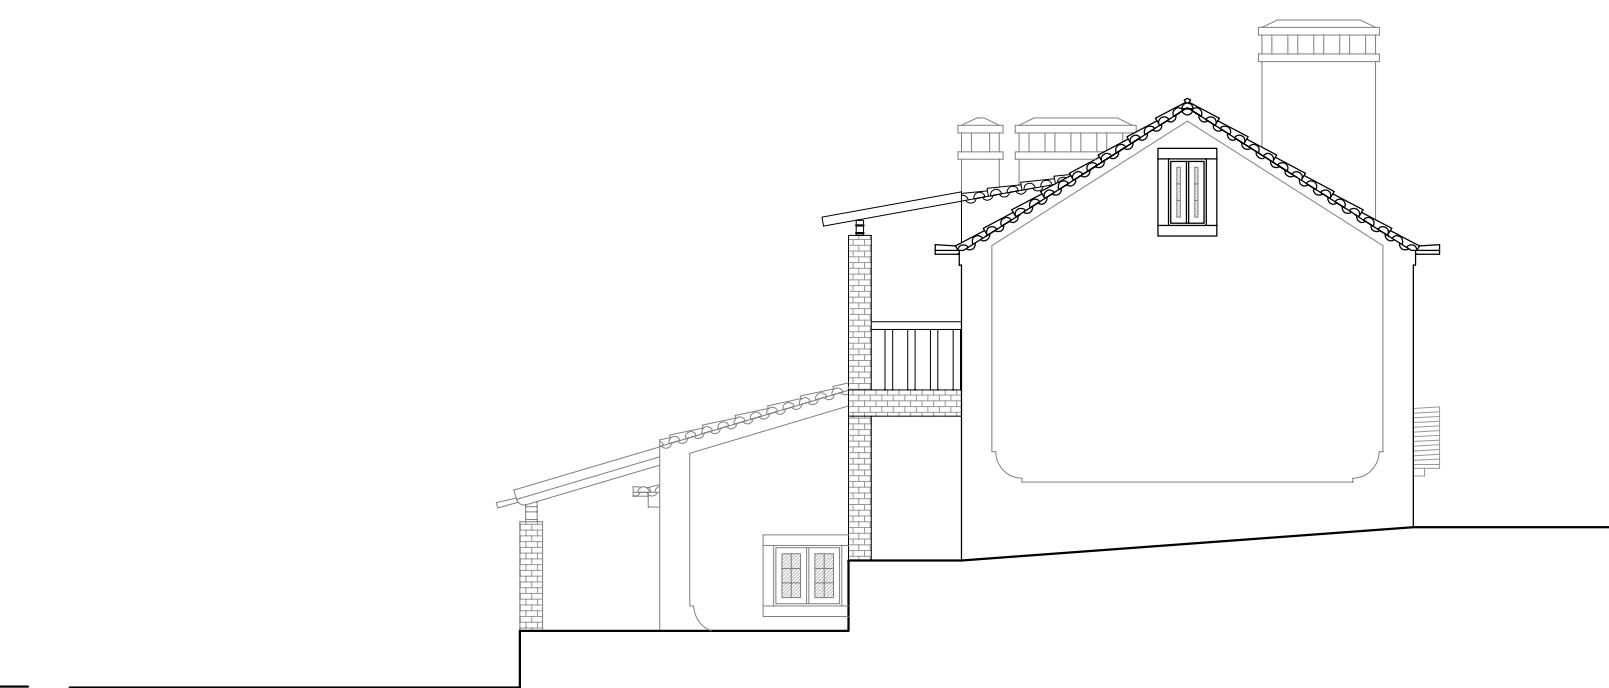


EDIFÍCIO PRINCIPAL
Alçado Sudeste

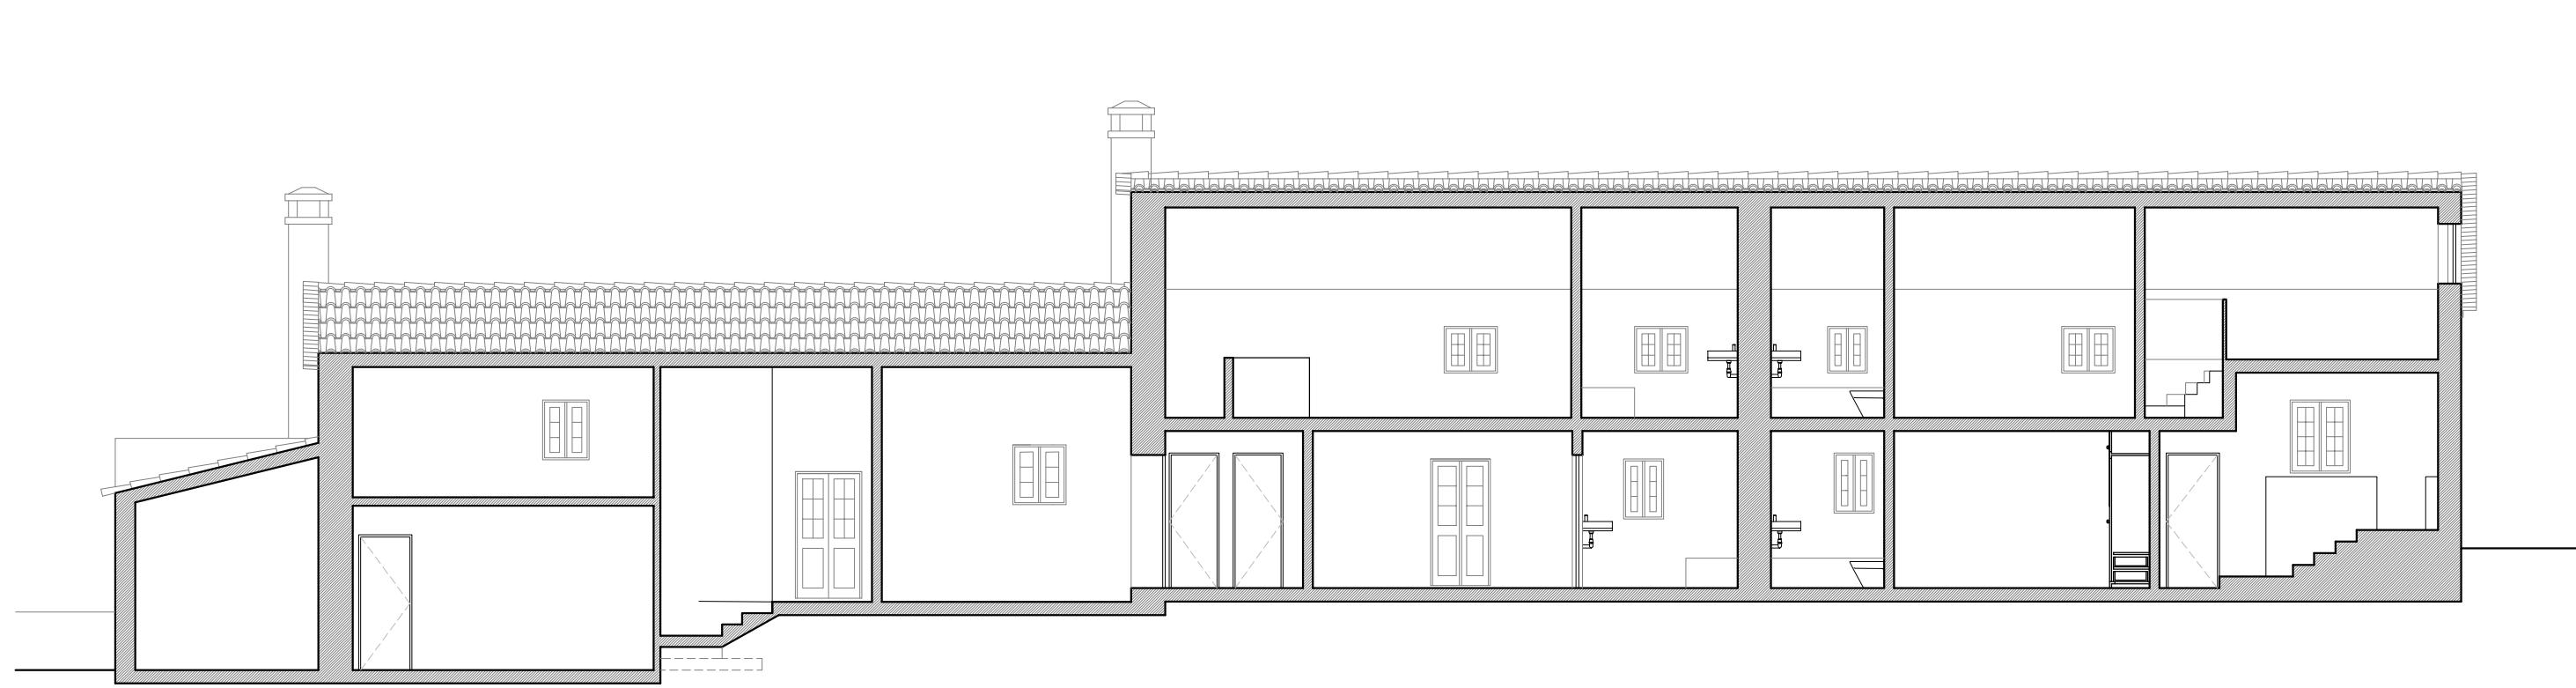


EDIFÍCIO PRINCIPAL
Corte AB

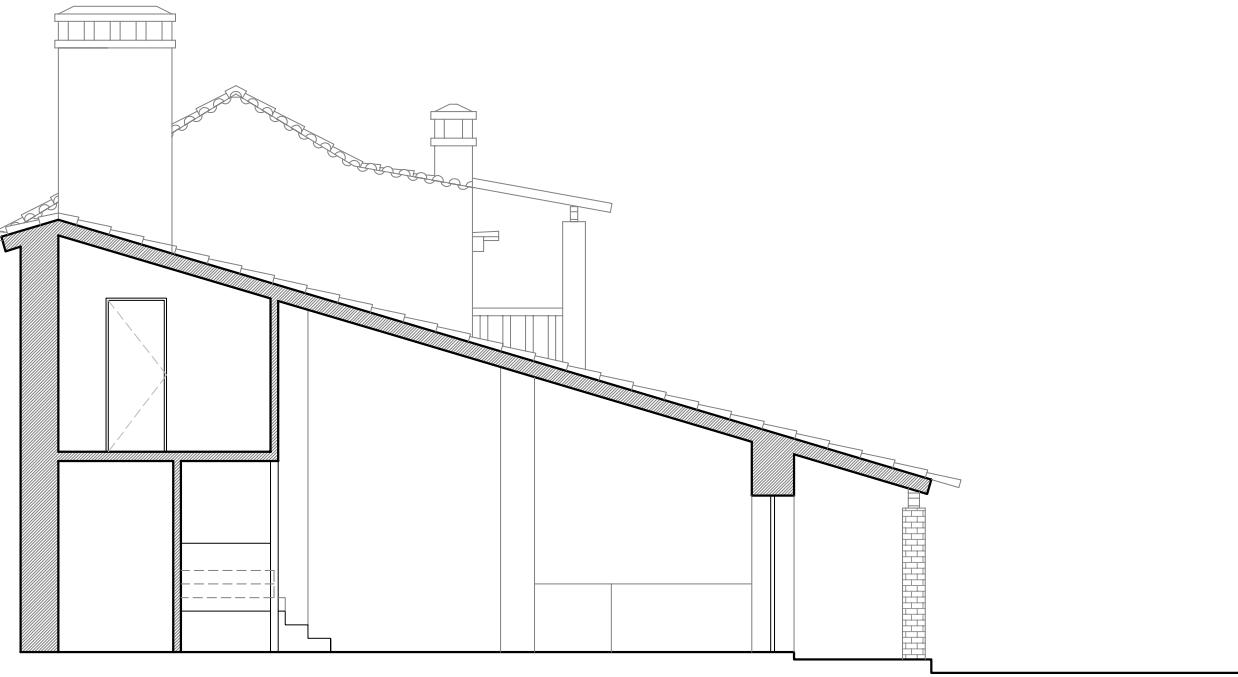


EDIFÍCIO PRINCIPAL
Corte CD



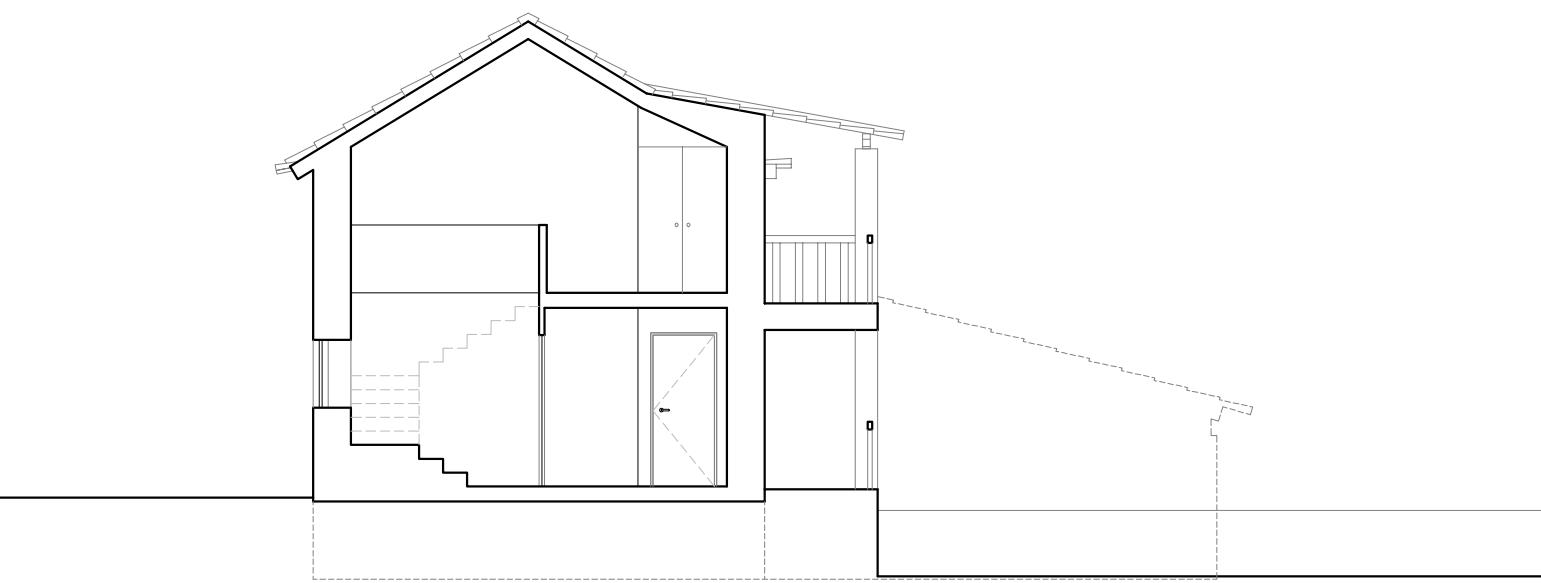



EDIFÍCIO PRINCIPAL
Corte EF

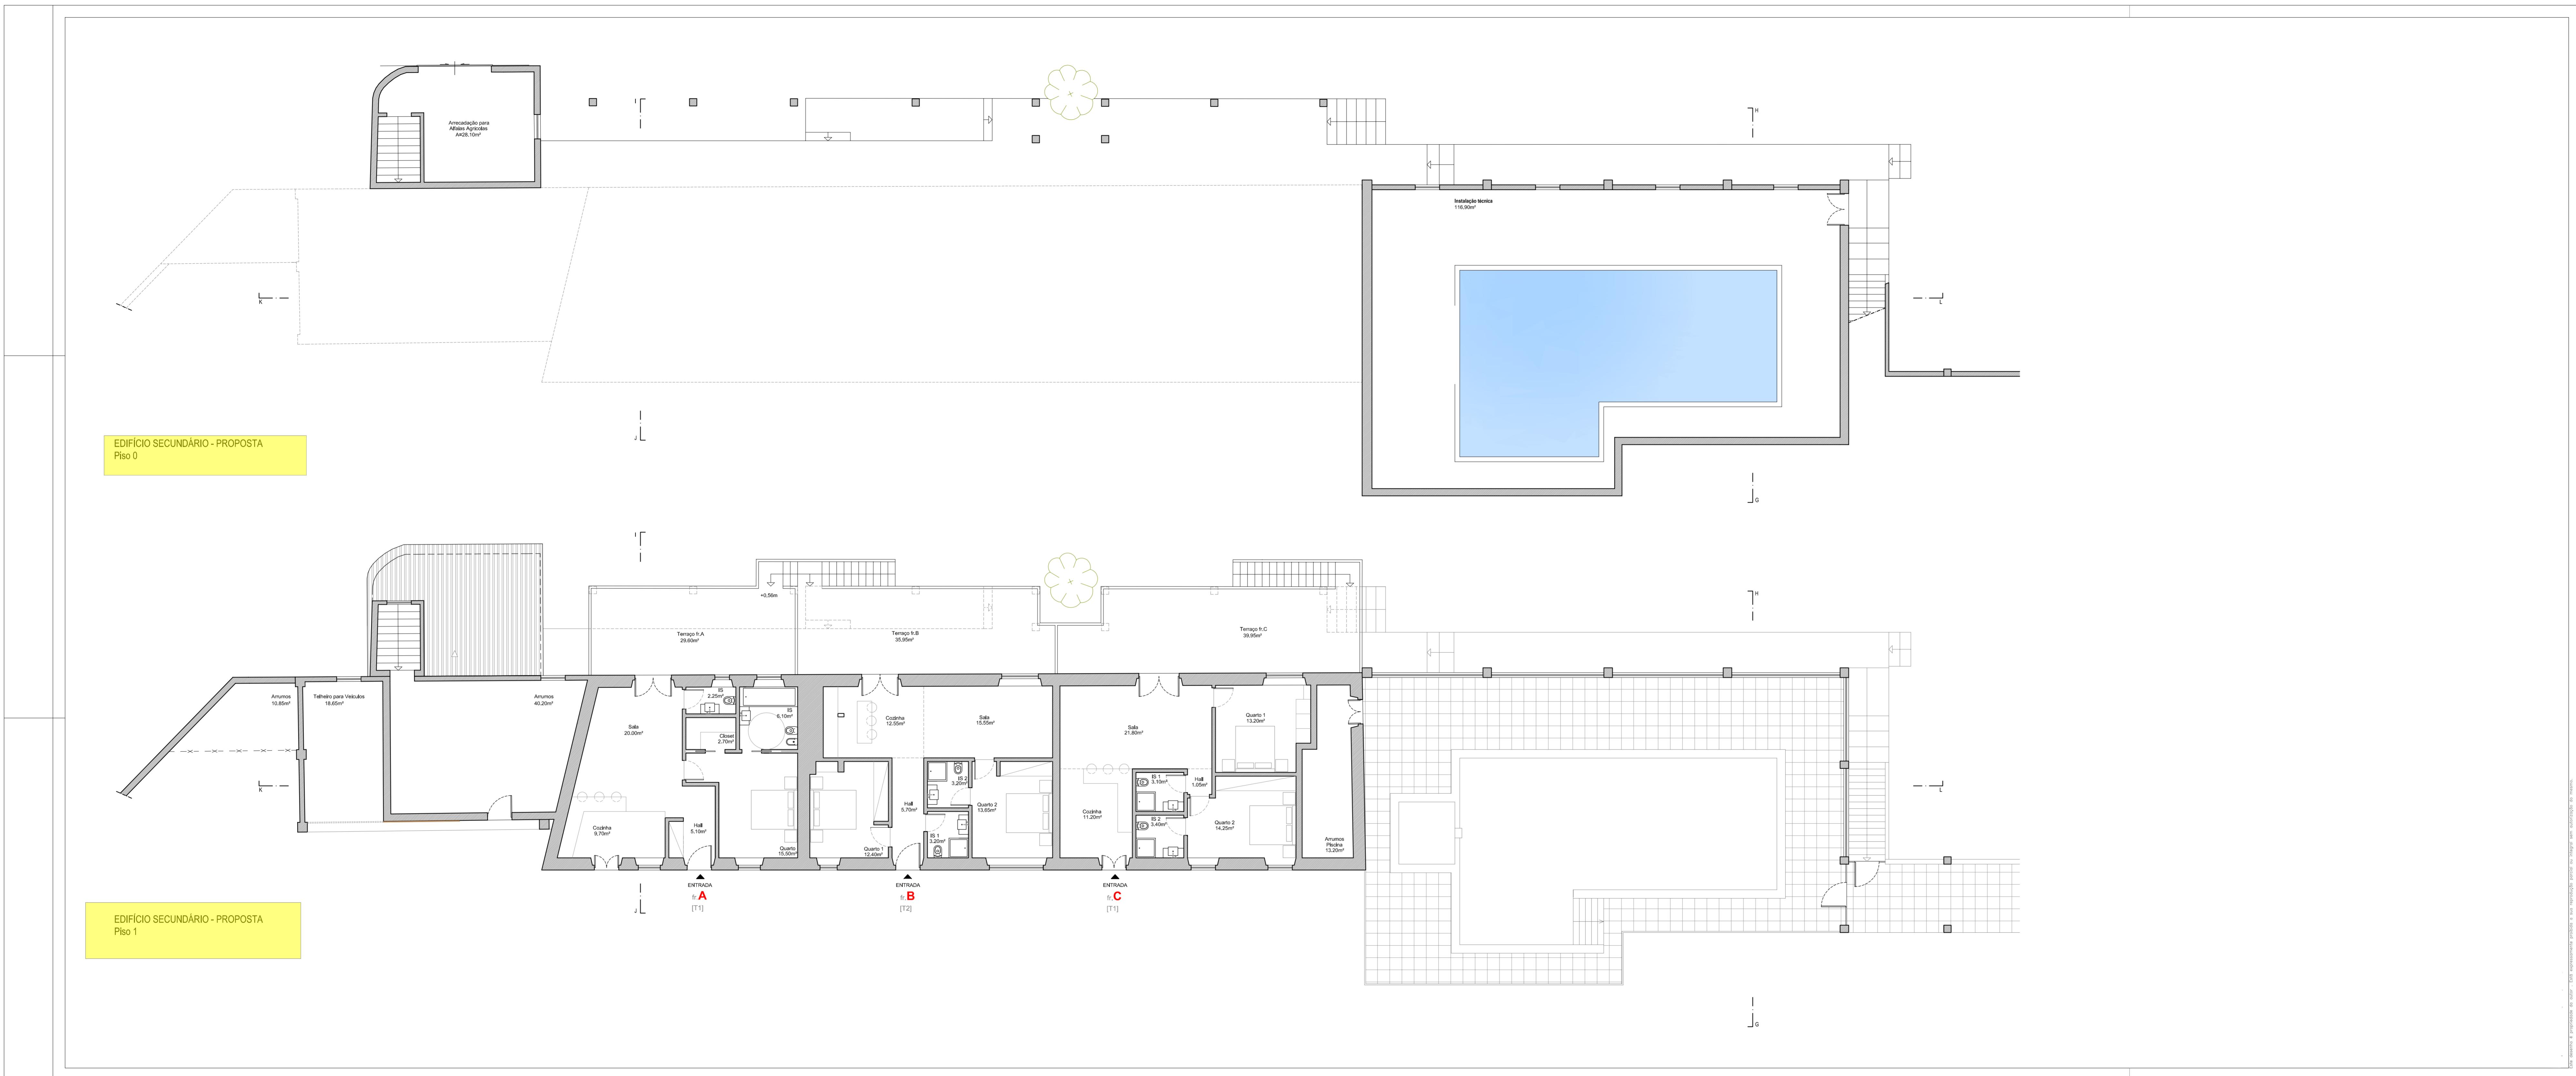

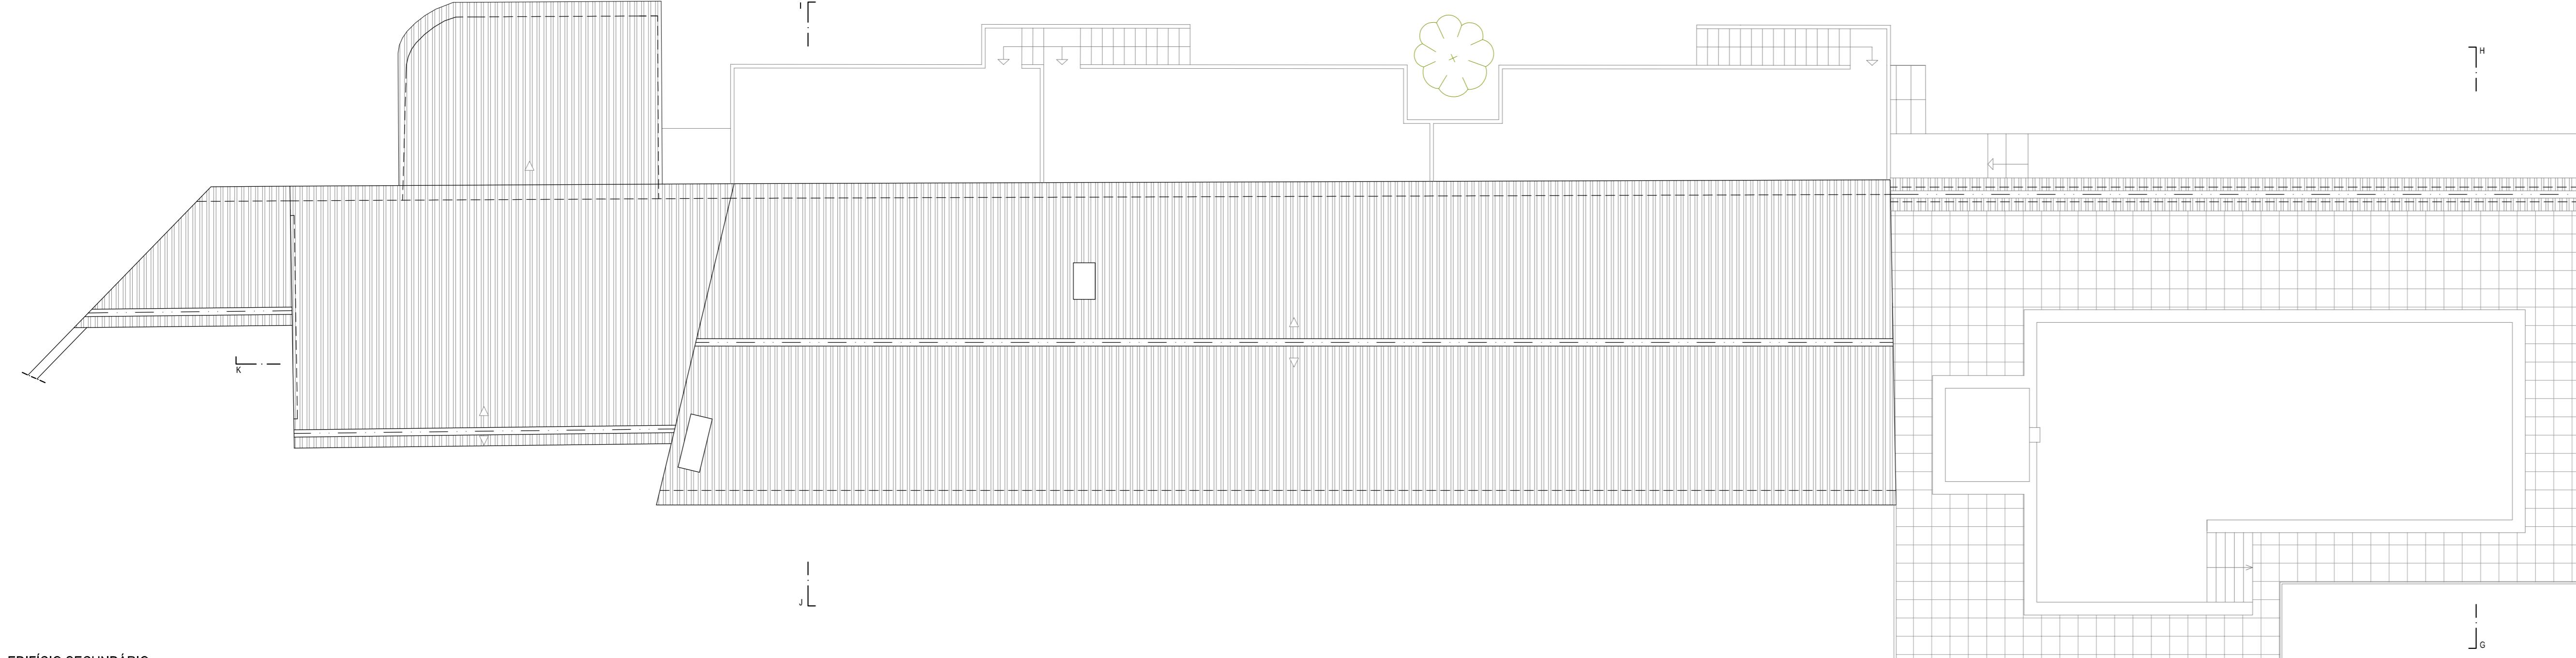


EDIFÍCIO SECUNDÁRIO

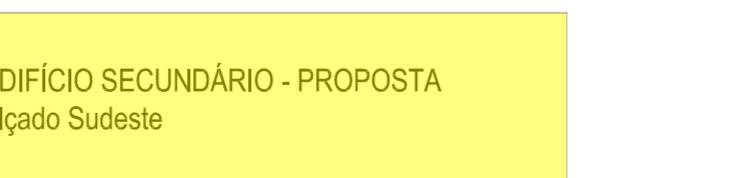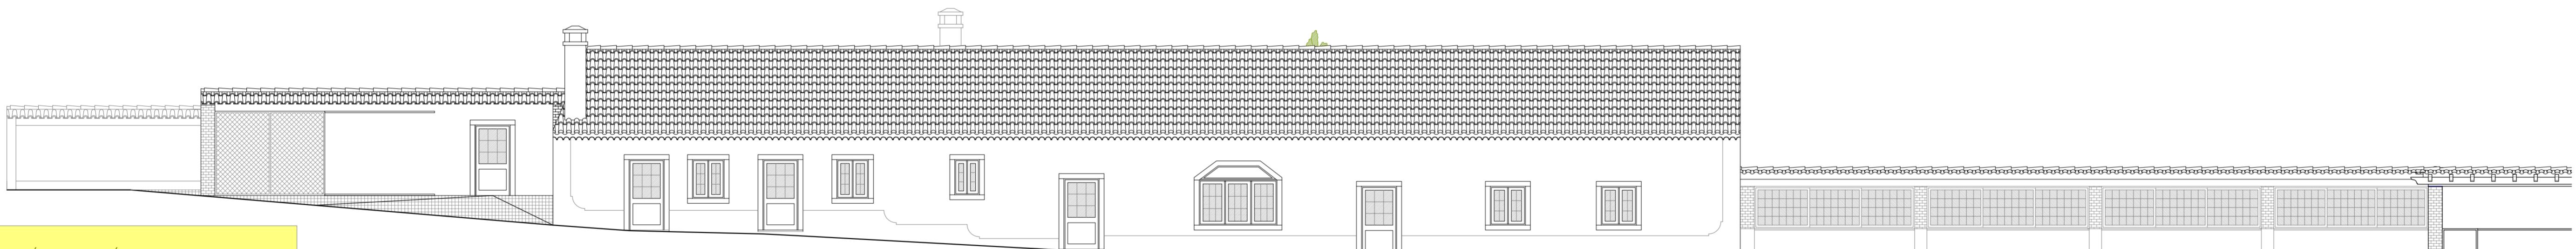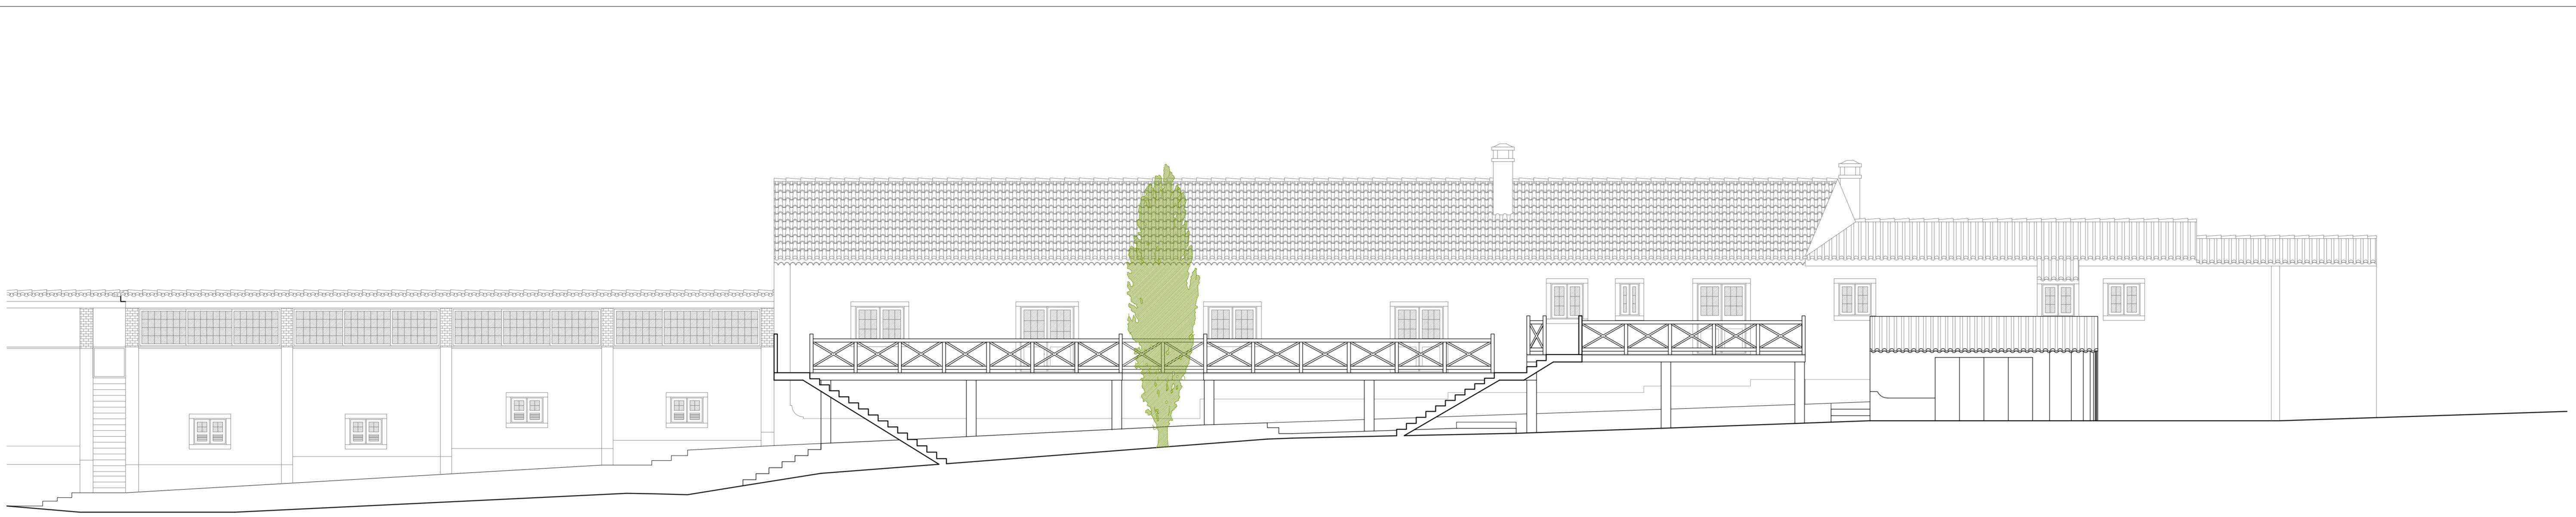

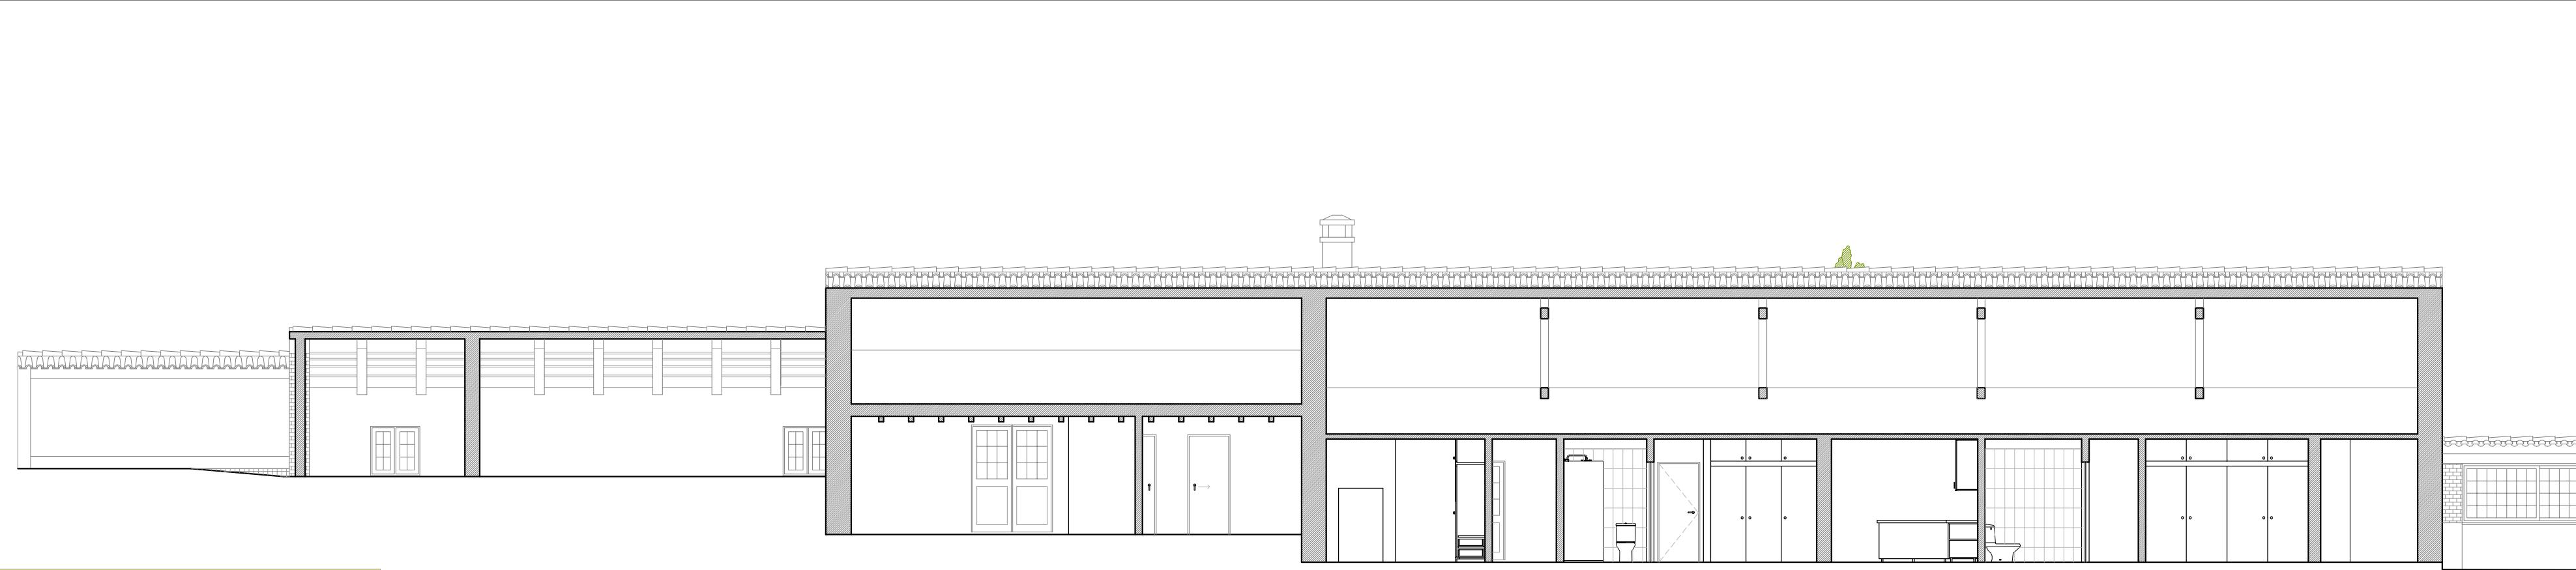

EDIFÍCIO SECUNDÁRIO - PROPOSTA
Corte KL

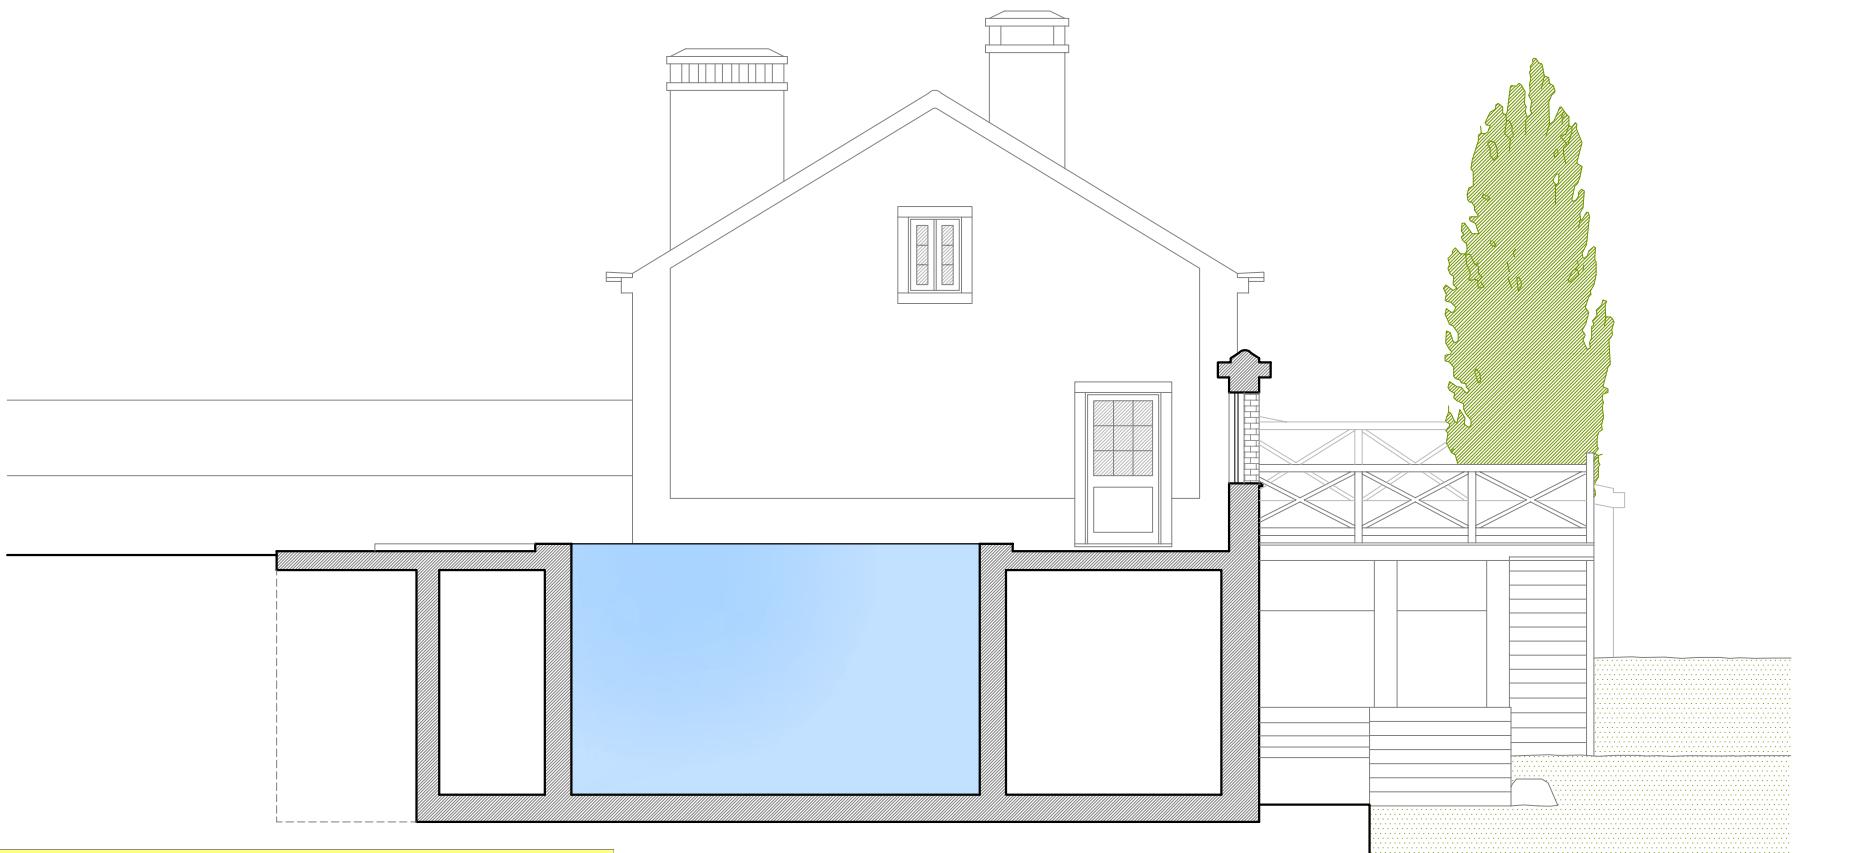

EDIFÍCIO SECUNDÁRIO - PROPOSTA
Corte GH



EDIFÍCIO SECUNDÁRIO - PROPOSTA
Corte IJ