


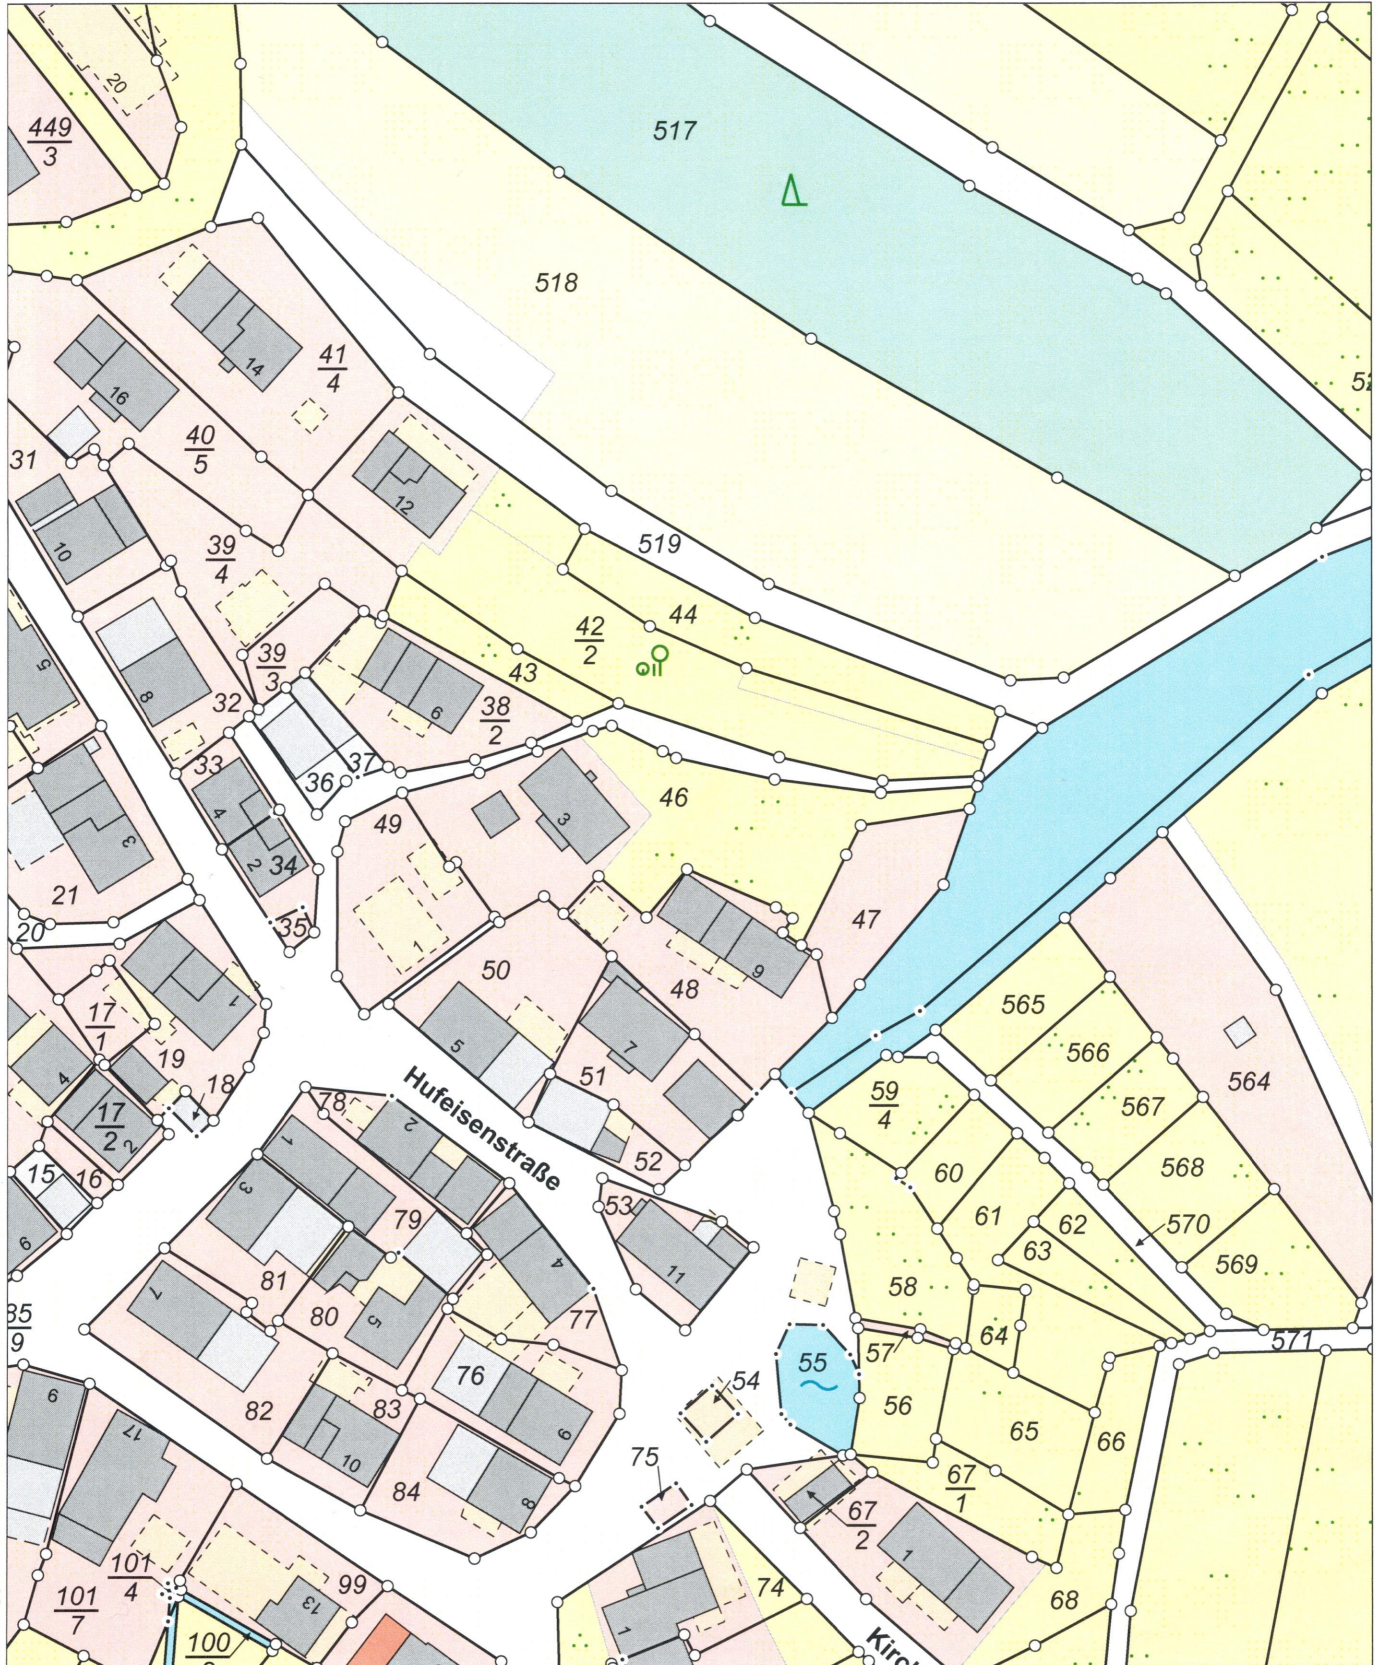

Flurstück: 46
Flur: 0
Gemarkung: Merbelsrod

Gemeinde: Auengrund
Kreis: Hildburghausen



5594376

0 10 20 30 Meter

Maßstab 1:1000

Landesamt
Vermessung und Geoinformation

Katasterbereich Schmalkalden

Hoffnung 30 • 98574 Schmalkalden

Tel./Fax (0361) 574042600 / 574042612

Vervielfältigung ist nur erlaubt, soweit die Vervielfältigungsstücke demselben Nutzungszweck wie die Originalausgabe dienen (§ 20 Thüringer Vermessungs- und Geoinformationsgesetz vom 16. Dezember 2008 (GVBl. S.574) in der jeweils geltenden Fassung). Die Ausgabe kann Fortführungen enthalten, die noch nicht in das Grundbuch übernommen worden sind. Im Kartenauszug dargestellte Gebäude mit gestrichelter Begrenzungslinie wurden ohne Grenzbezug aus Luftbildern erfasst.