




Luftbildplan Blatt 6

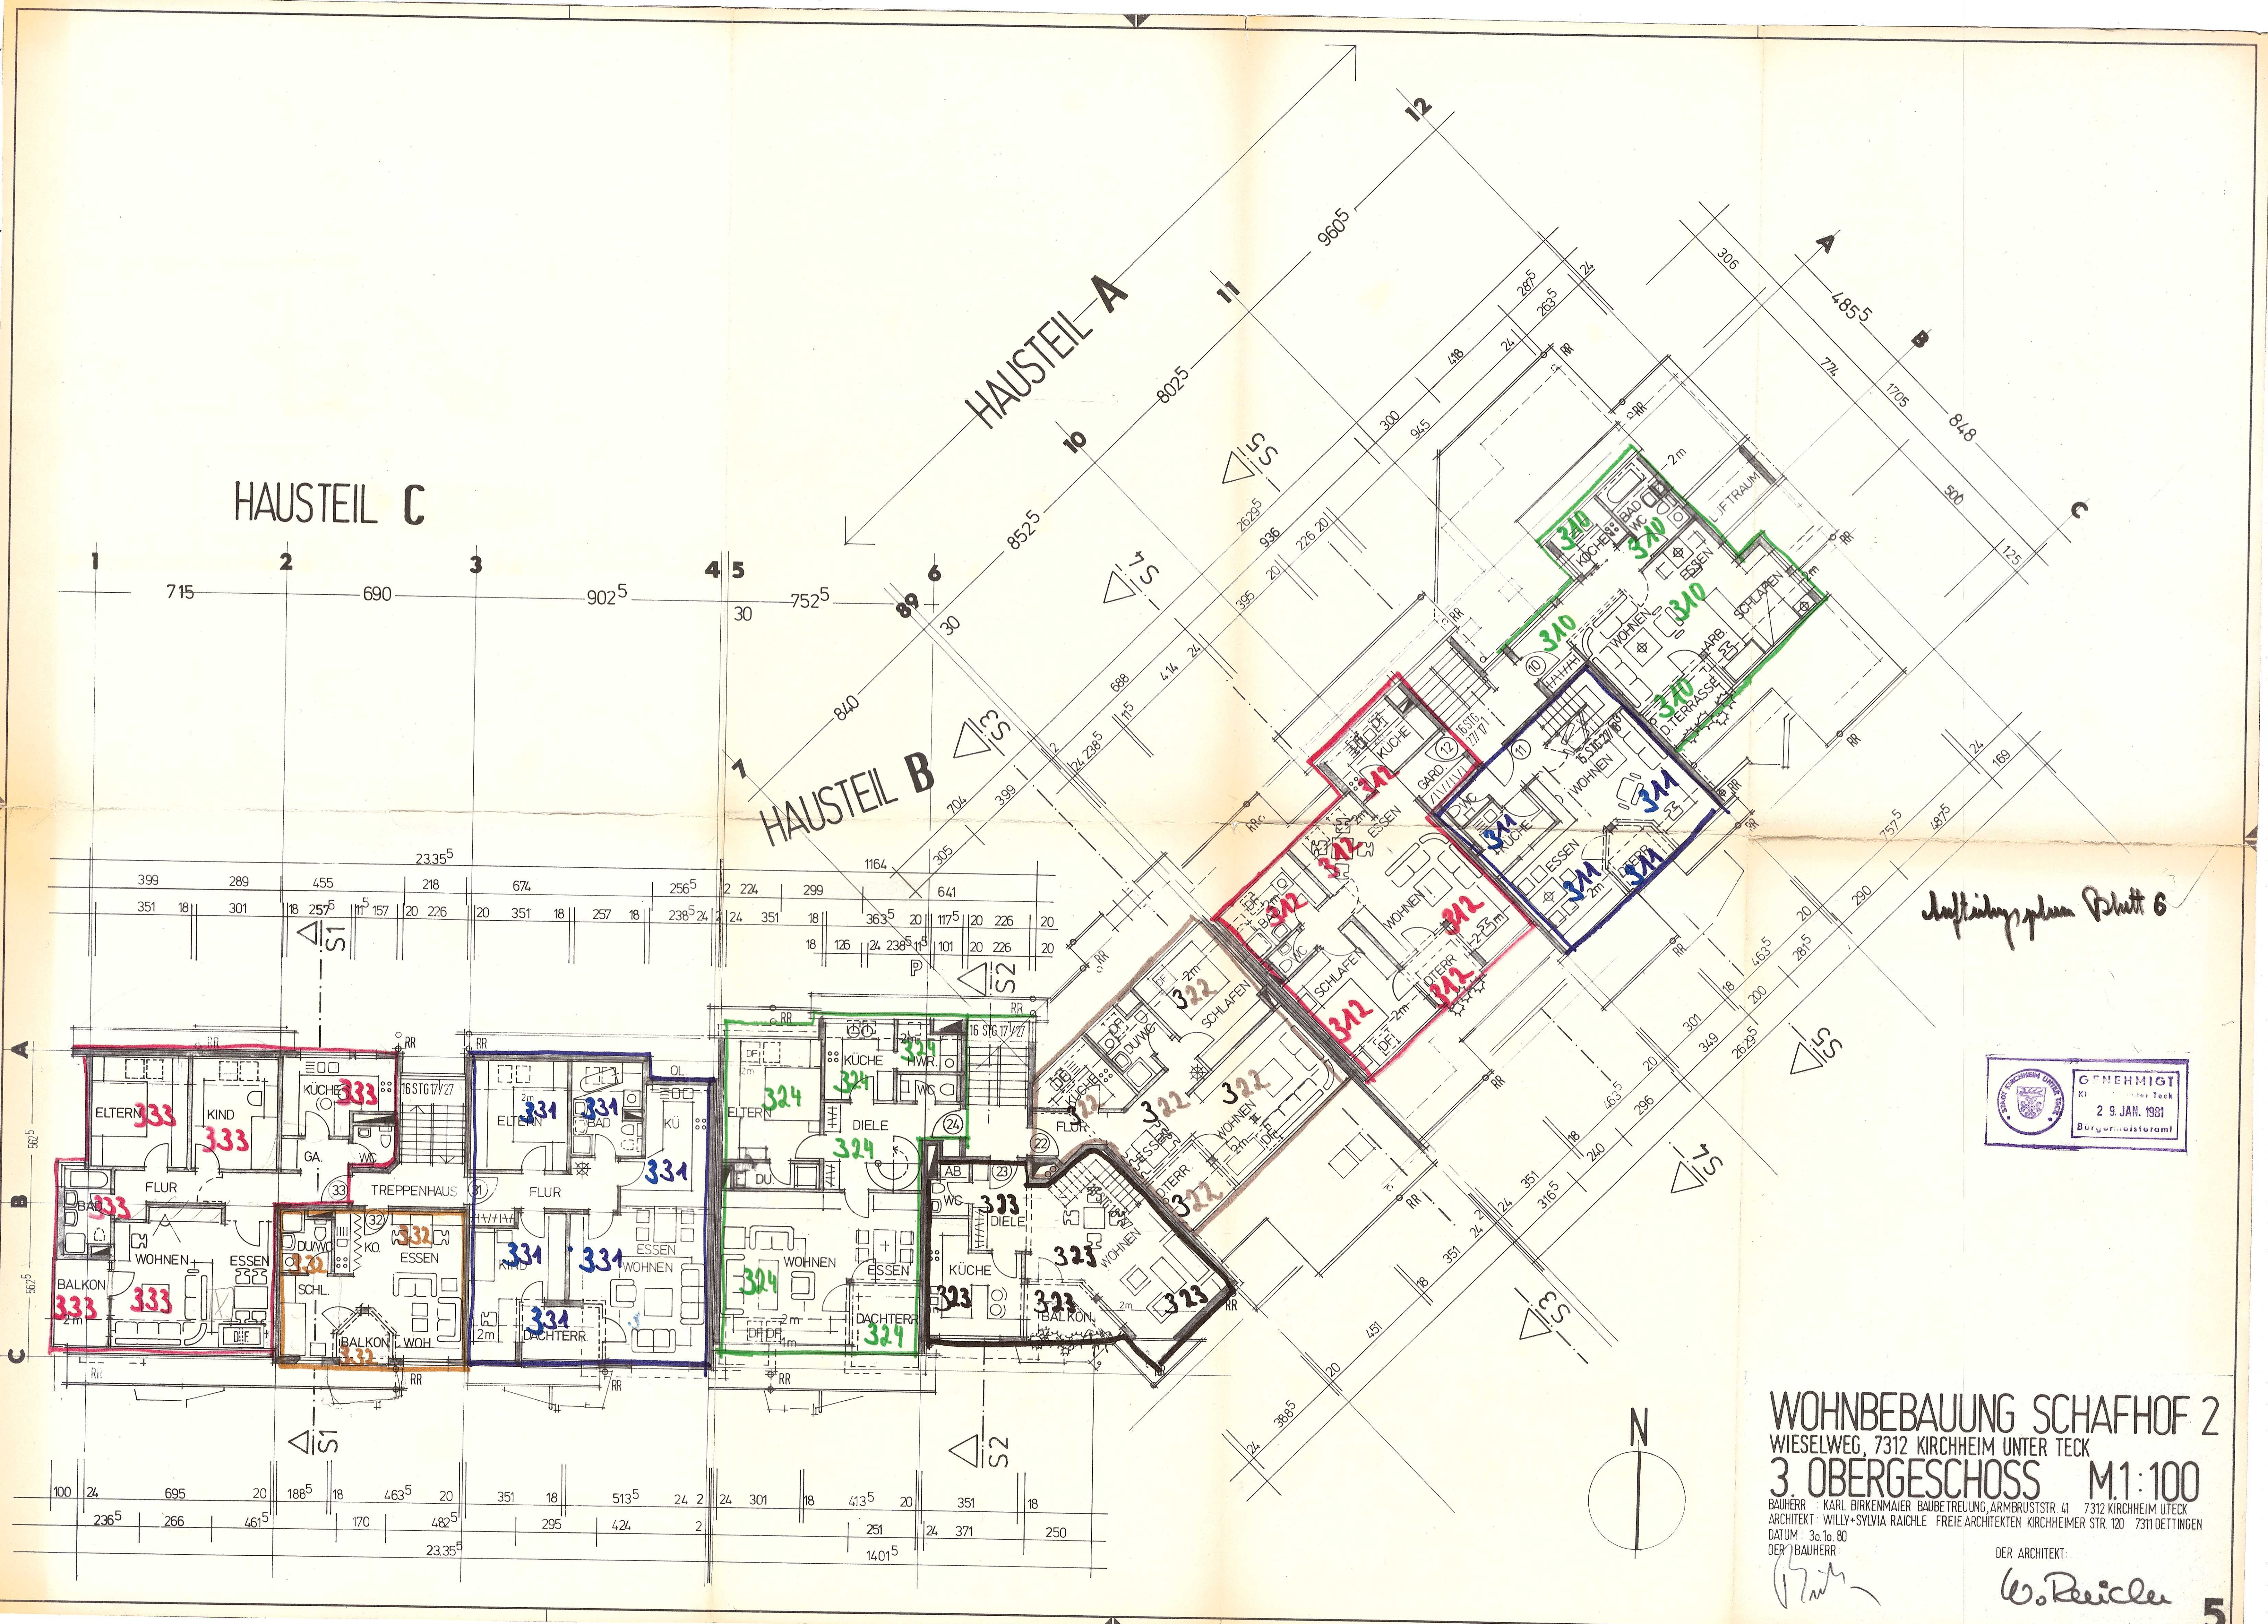

WOHNBEBAUUNG SCHAFHOF 2
WIESELWEG, 7312 KIRCHHEIM UNTER TECK
3. OBERGESCHOSS M.1:100
BAUHERR: KARL BIRKENMAIER BAUBETREUUNG, ARMBRUSTSTR. 41 7312 KIRCHHEIM UNTER TECK
ARCHITEKT: WILLY+SYLVIA RAICHEL FREIE ARCHITECTEN KIRCHHEIMER STR. 120 7311 DETTINGEN
DATUM: 30.10.80
DER BAUHERR: *[Signature]*
DER ARCHITEKT: *W. Reiche*