


I. ÜTEM / HOTEL - SZÁRNY /

**ÉPÍTÉSZ MŰTEREM**  
 KILCSÁR & TÁRSÁK KFT.  
 H-7624 PÉCS, BUDAI NAGY AVTAL U.1. TERVEZŐ HÁZ, 13-14. IRODA: BUDAI NAGY AVTAL U.1. IEM. 13-14.  
 H-7624 PÉCS, BUDAI NAGY AVTAL U.1. TERVEZŐ HÁZ, 13-14. IRODA: BUDAI NAGY AVTAL U.1. IEM. 13-14.  
 TEL./FAX:+36 (72)615-530 516-534  
 E-mail: kulcsar@matevnet.hu


**LEVELEZÉS:**  
 \*HOTEL I. ÜTEM\*  
 ZAIKAROS, ÚDULÓ SOR  
 UTCA, HRSZ.277  
 RAJZ MEGNEVEZÉSSE:

**ÉPÍTÉSI TERV/mód/**


TERVEZŐ: KILCSÁR ISTVÁN  
 RAJZSZ.: 6-3m  
 LEPTÉK: 1:60  
 JELEZÉS: SZÉK  
 DÁTUM: 01.12.

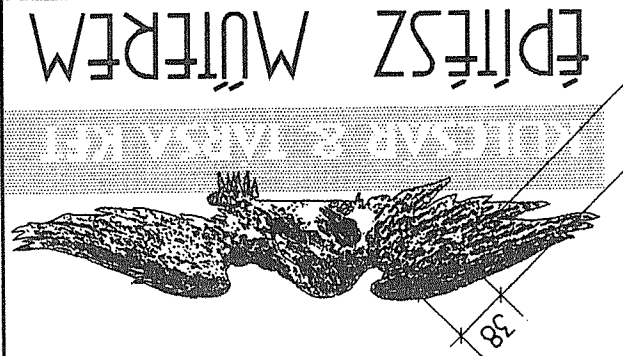

- ANYAGJELÖLÉS**
- H10 habarcs
  - POROTHERM 10 N+F válaszfal
  - vöszelton szerkezetek
  - nagyszil./H10/
  - kisméretű téglafalazat
  - nagyszil./H50/
  - kisméretű téglafalazat
  - H10 habarcs
  - B30 blokkigla falazat
  - H10 habarcs
  - POROTHERM falazat
  - H10 habarcs
  - 38,20,25 cm vastag
  - POLKARBONÁT PEDÉSTŐ
  - FASZÉRKÉZTETÜ ELOTETŐ
  - /PERGOLA/

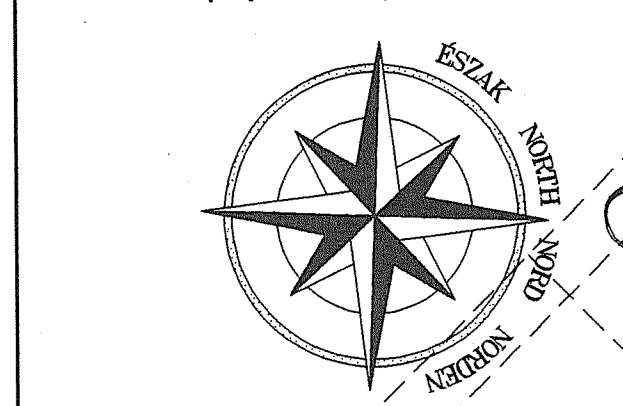

I. ÜTEM / HOTEL - SZÁRNY /

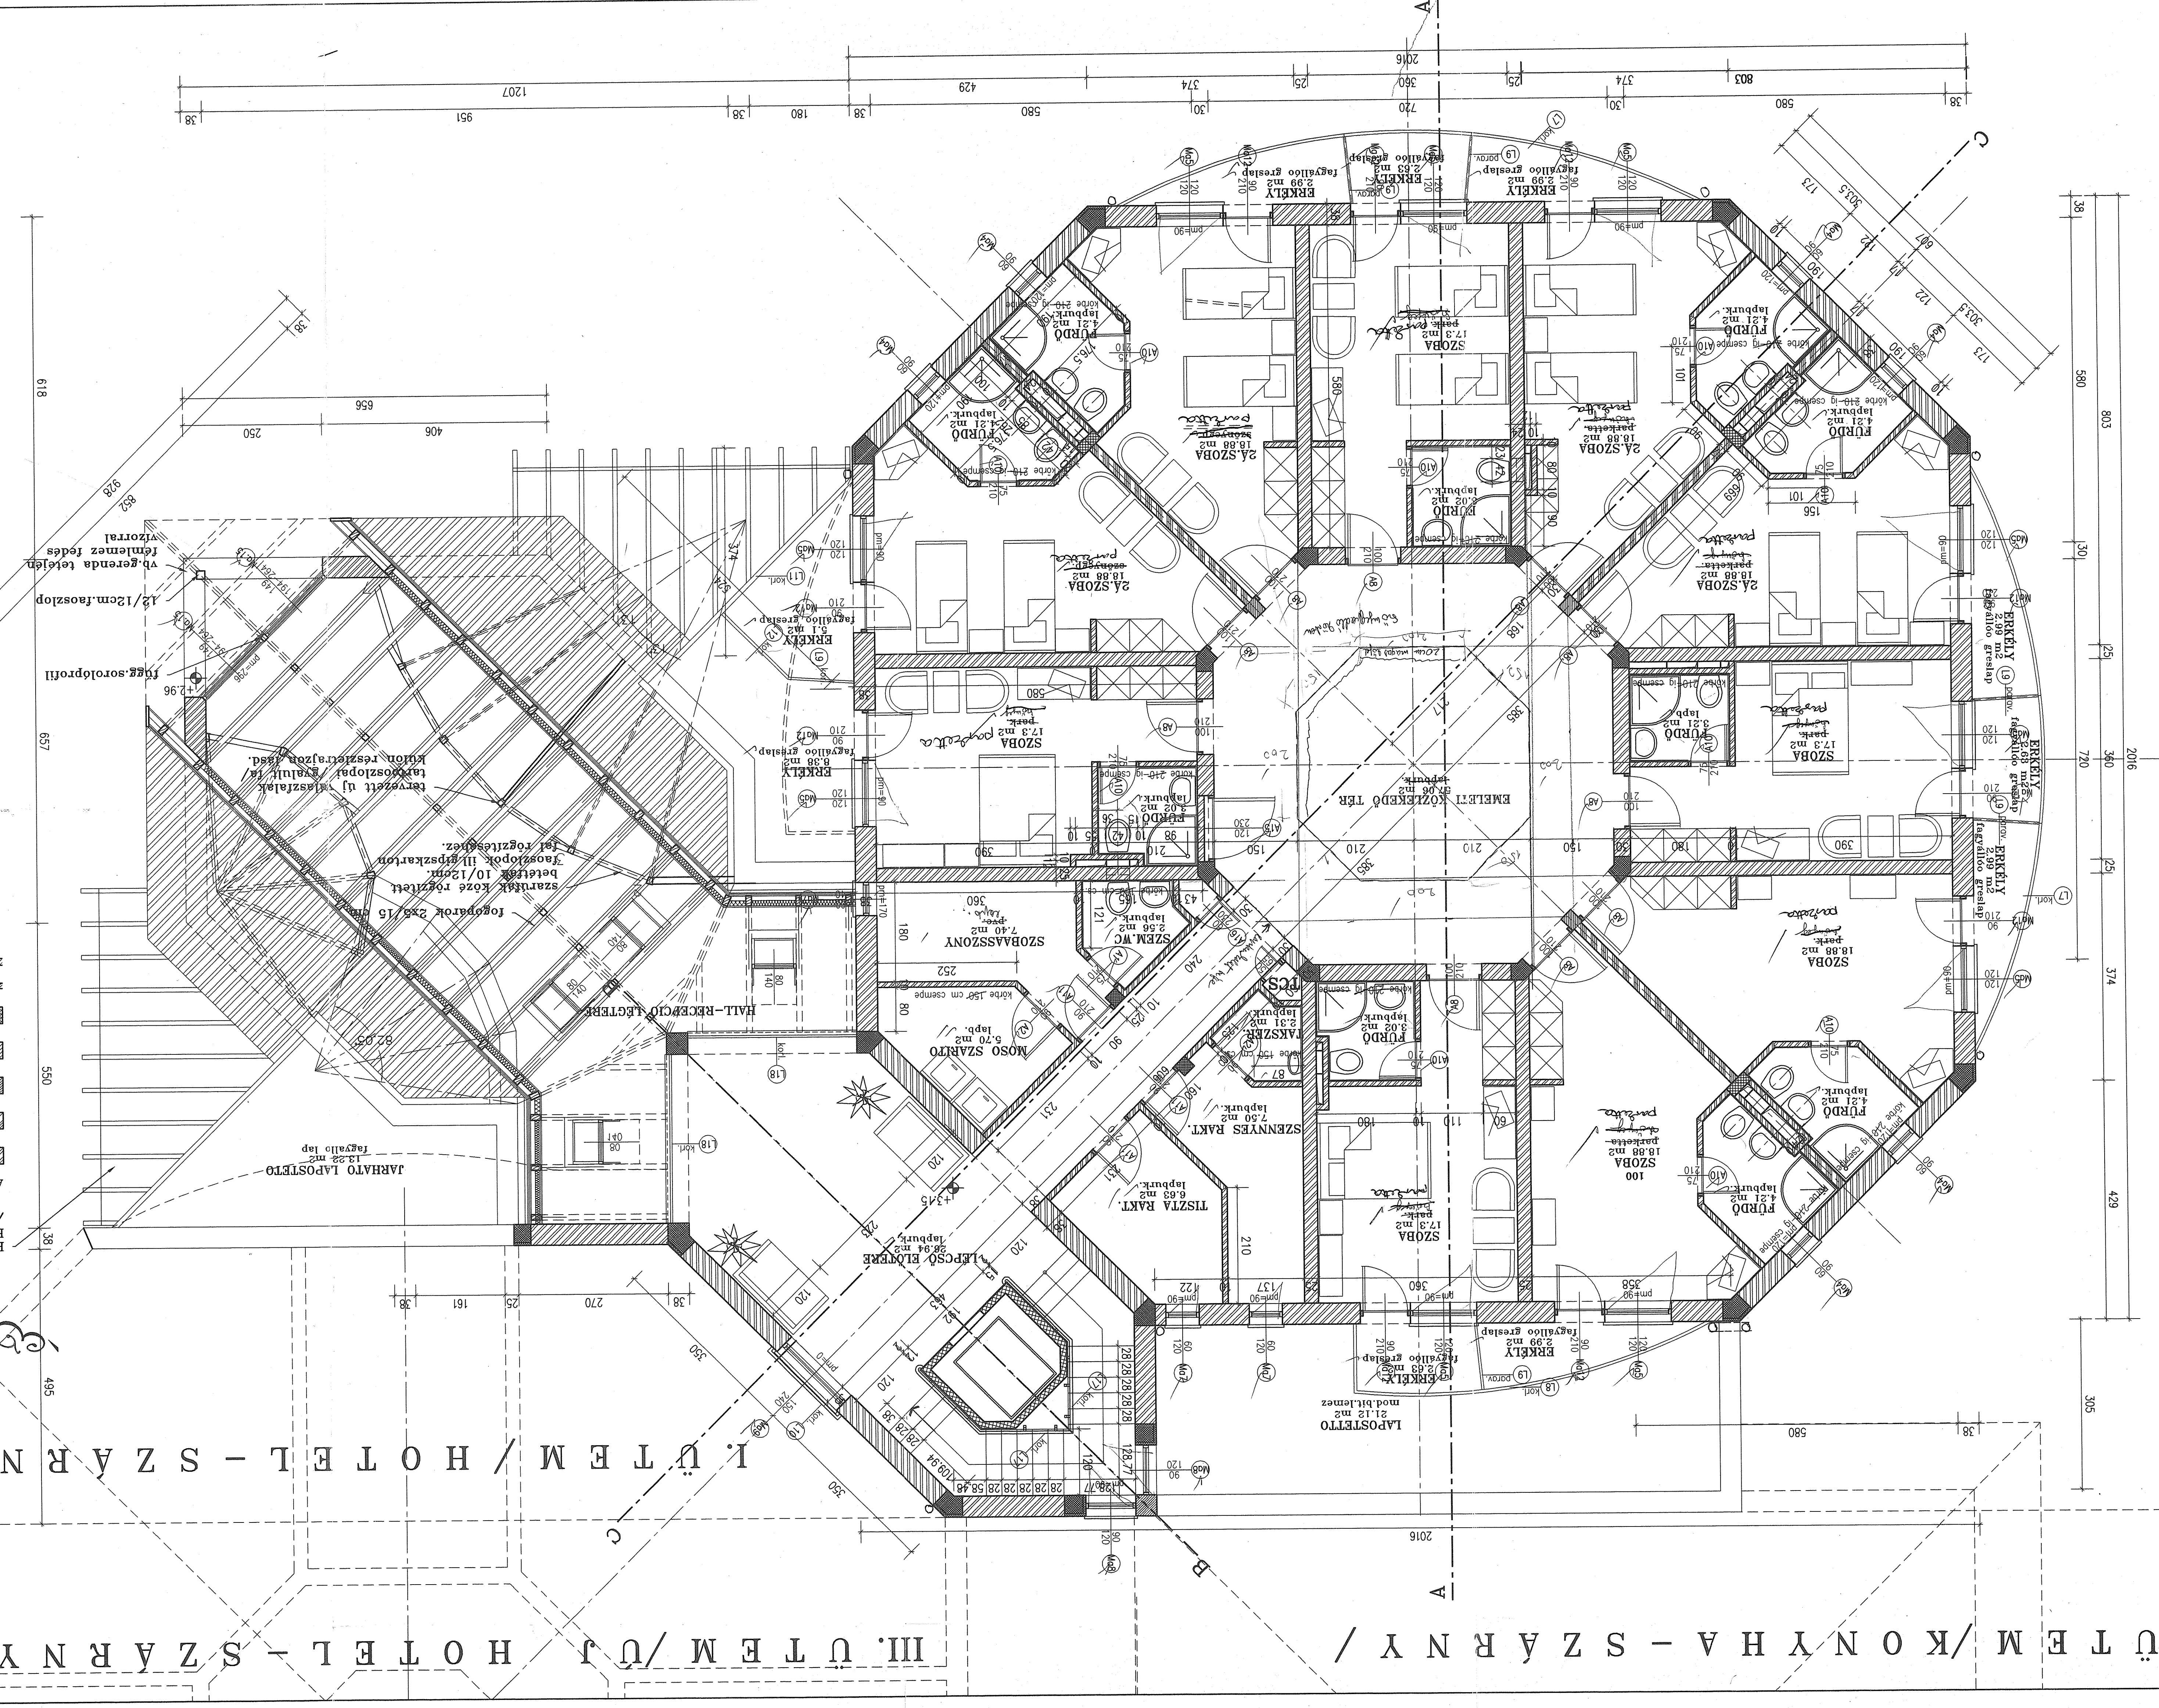

II. ÜTEM / KONYHA - SZÁRNY /

