
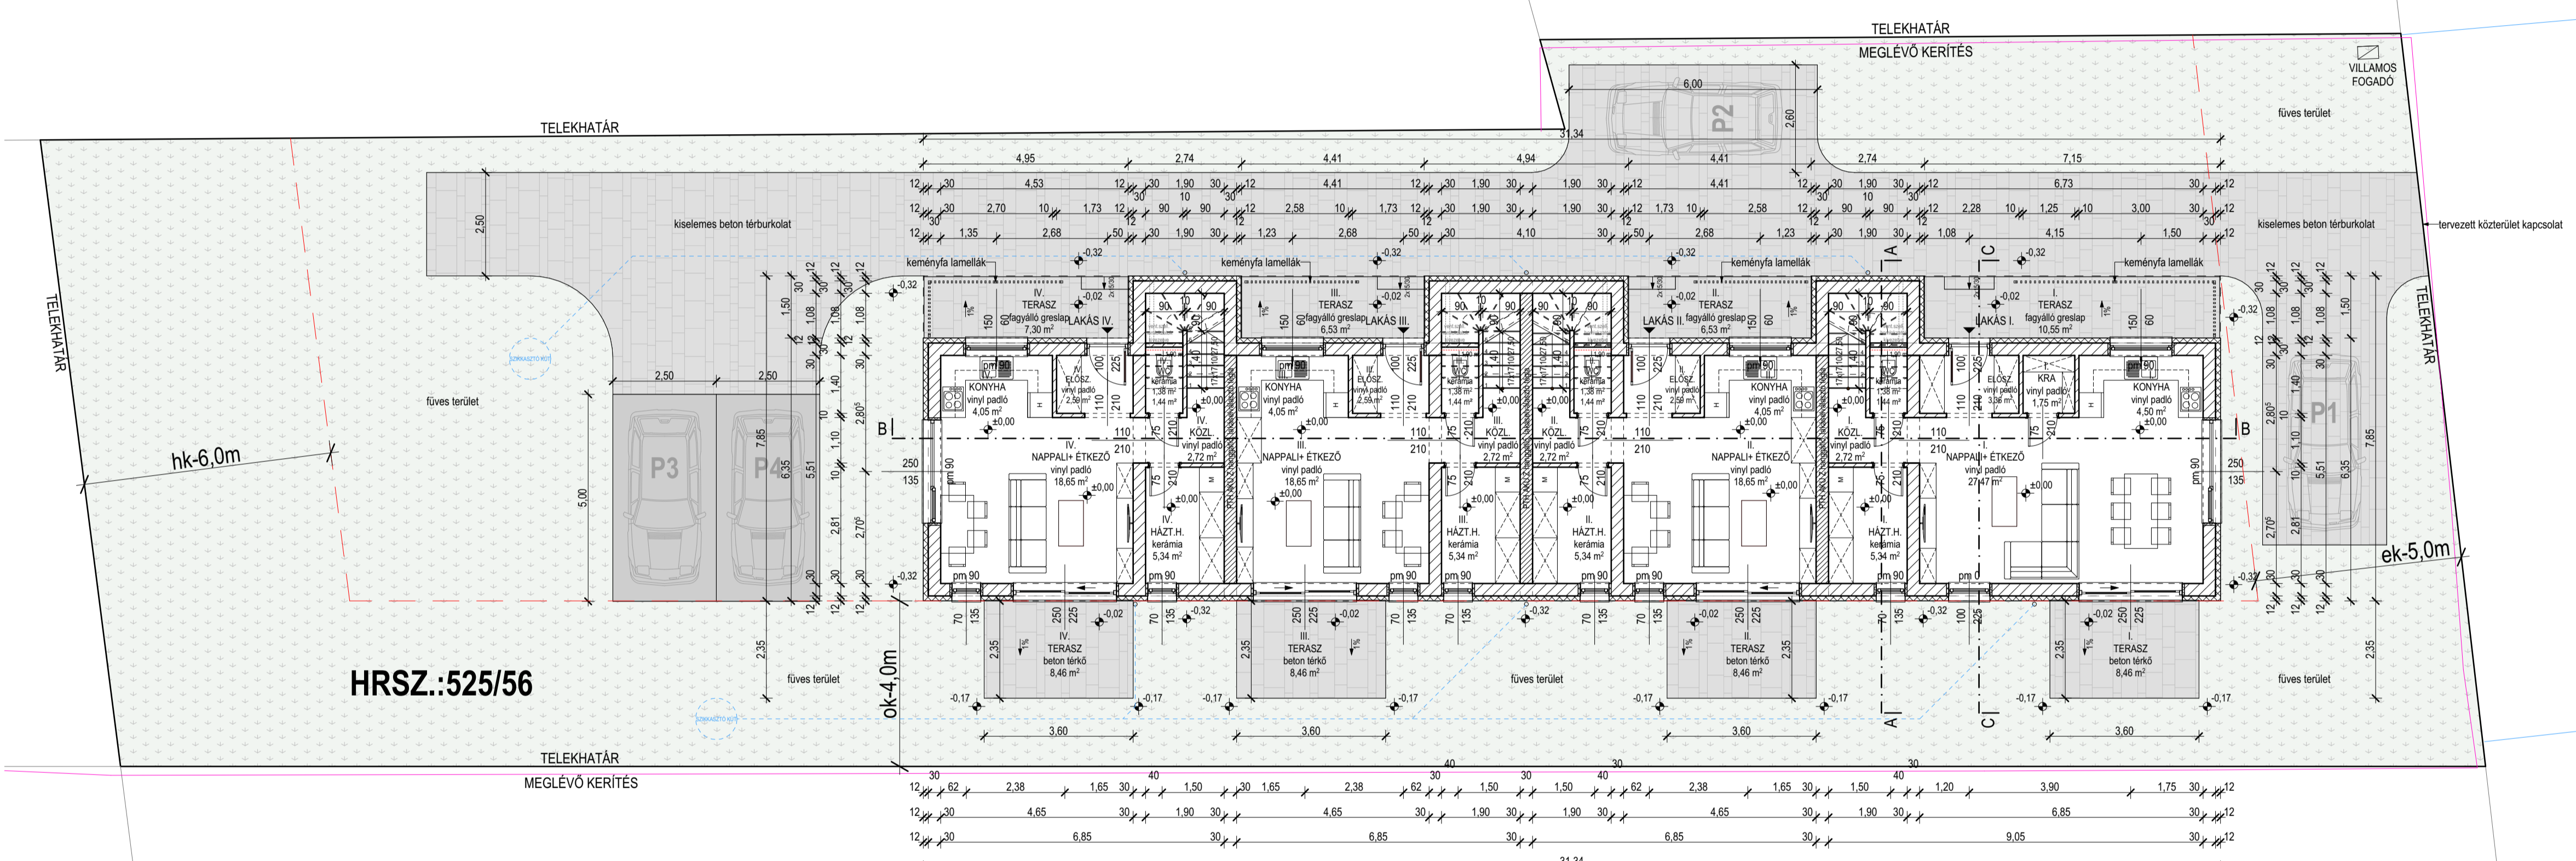


MEGLÉVŐ SZOMSZÉDOS ÉPÜLET

525/51

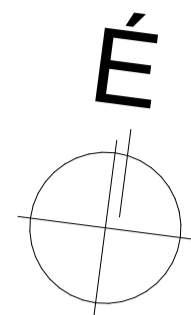

HRSZ.:525/56

BEÉPÍTETLEN INGATLAN

525/55

- JELMAGYARÁZAT:**
- POROTHERM 30 N+F FALAZÓBLOKK
 - POROTHERM 30 AKU 2 FALAZÓBLOKK
 - POROTHERM 10 N+F VÁLASZFAL
 - MONOLIT BETONSZERKEZET
 - MONOLIT VASBETONSZERKEZET
 - GRAFIT REFLEX HŐSZIGTELEÉS
 - XPS HŐSZIGTELEÉS
 - ÁSVÁNYGYAPOT HŐSZIGTELEÉS
 - THERMOBETON HŐSZIGTELEÉS
 - FA SZERKEZET
 - TÖMÖRÍTETT KAVICSFELTÖLTÉS
 - TERMETT TALAJ

FÖLDSZINTI PADLÓVONAL: ±0,00= 121,00 mBf

Dátum:	Index:	Módosítás:

NT-NZS MÉRNÖKI Kft.
 9352 VESZKÉNY, Fő u. 79.
 Cégig. azim: 10-04-028726
 Adószám: 23044058-2-08
 Bév.: 11737990-21424399

Munka megnevezése: 4 LAKÁSOS LAKÓÉPÜLET ÉPÍTÉSI ENGEDÉLYEZÉSI TERVE		Rajz megnevezése: FÖLDSZINTI ALAPRAJZ
Építési hely: 9371 VITNYÉD, SPORT U.	Építési cím: 9423 ÁGFALVA, KOSBOR U. 3.	Helyrajzi szám: 525/56
Építési neve: WEST-INTER KFT.	Építési cím: 9423 ÁGFALVA, KOSBOR U. 3.	Aláírás:
Feladó tervező: NT-NZS Mérnöki Kft.	Feladó tervező címe: 9352 Veszény, Fő u. 79.	Aláírás:
Vezető tervező: Tokodi Zoltán É-08-0108	Vezető tervező címe: 9400 Sopron, Széchenyi tér 7-10.	Aláírás:
Tervező munkatárs: Gere Gábor	Dátum: 2022 NOVEMBER HÓ	Rajzszám: E-01
Méretarány: M=1:100 ; Rajztér= 0,53 m ²	Dátum: 2022 NOVEMBER HÓ	Rajzszám: E-01