


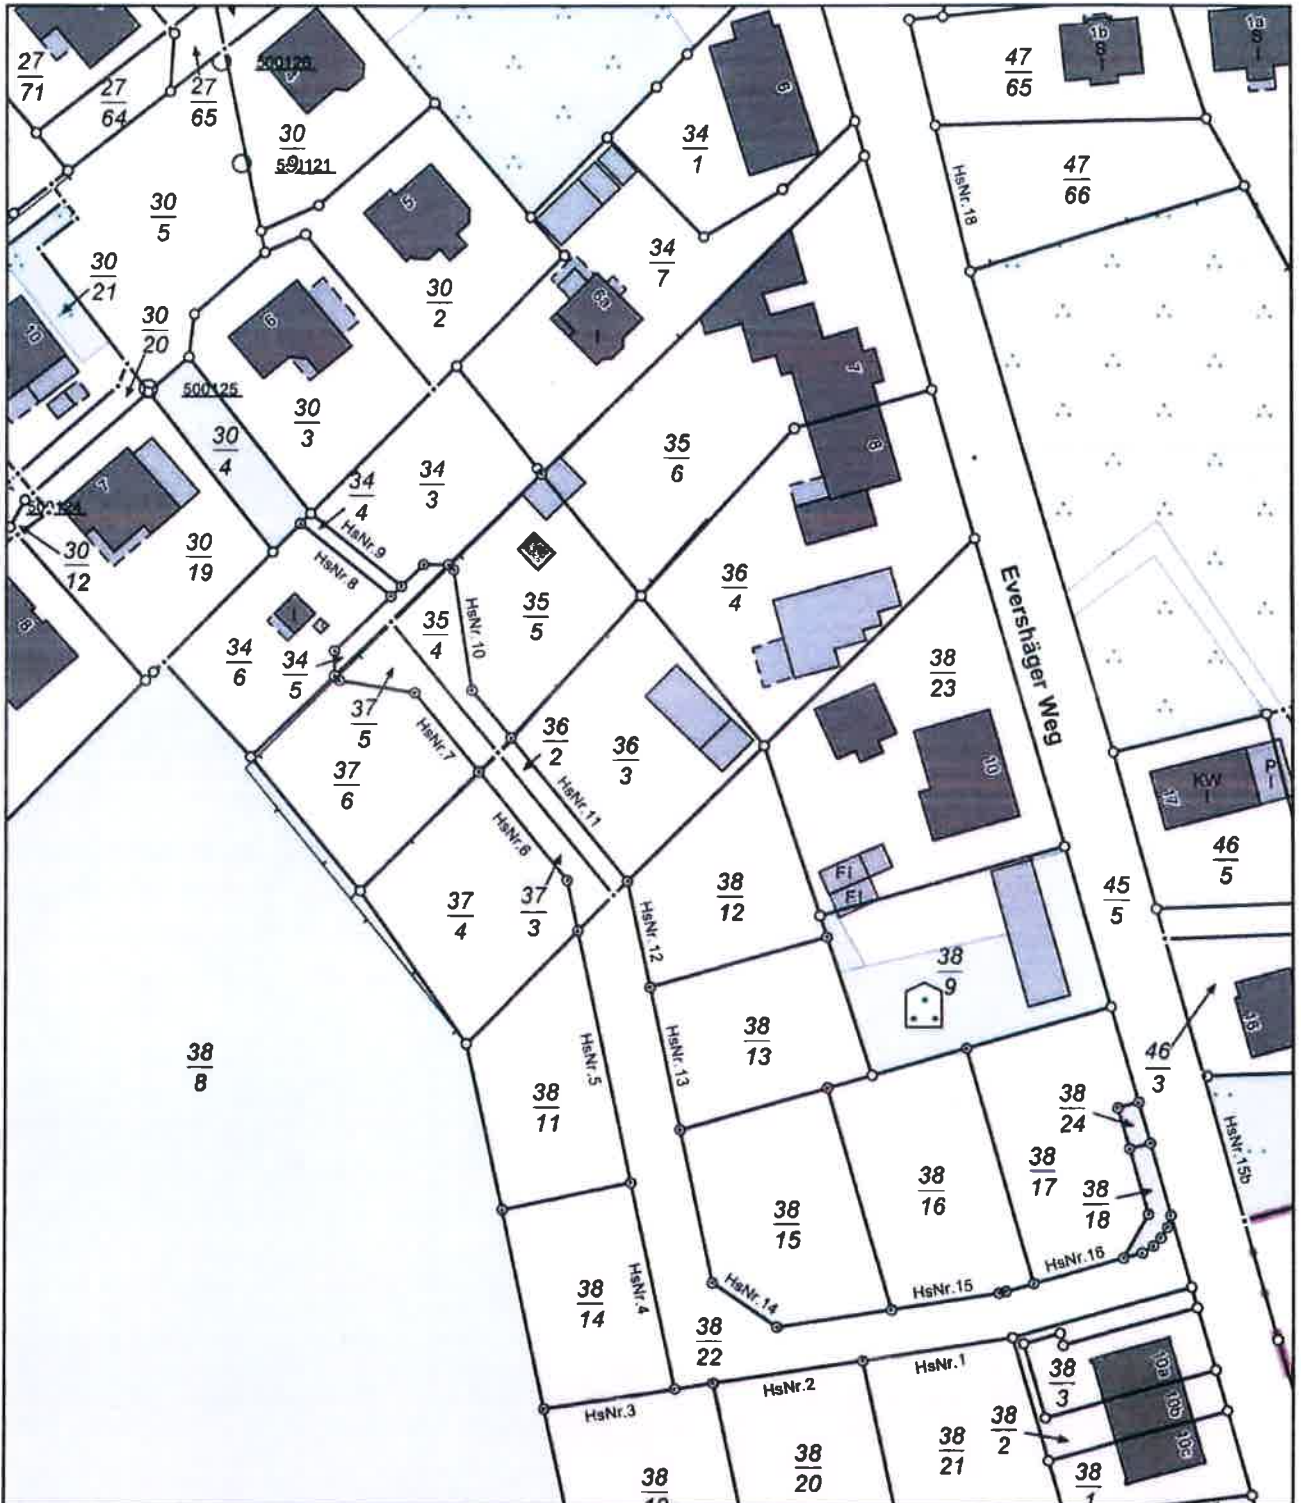

Erstellt am 24.11.2023

Gemarkung: Lichtenhagen (13 2295)
Flur: 1
Flurstück: 35/4 bis 35/6; 37/5, 37/6

Gemeinde: Elmenhorst/Lichtenhagen (13 0 72 030)
Landkreis Rostock
Lage: Musknips 7, 10; Evershäger Weg 7



MV365d
0 10 20 30 Meter
Maßstab 1:1000

© Vermessungs- und Geoinformationsbehörden Mecklenburg-Vorpommern
Vervielfältigung, Weiterverarbeitung, Umwandlung, Weitergabe an Dritte oder Veröffentlichung bedarf der Zustimmung
der zuständigen Vermessungs- und Geoinformationsbehörde. Davon ausgenommen sind Verwendungen zu
innerdienstlichen Zwecken oder zum eigenen, nicht gewerblichen Gebrauch (§ 34 Abs. 1 GeoVermG M-V).