




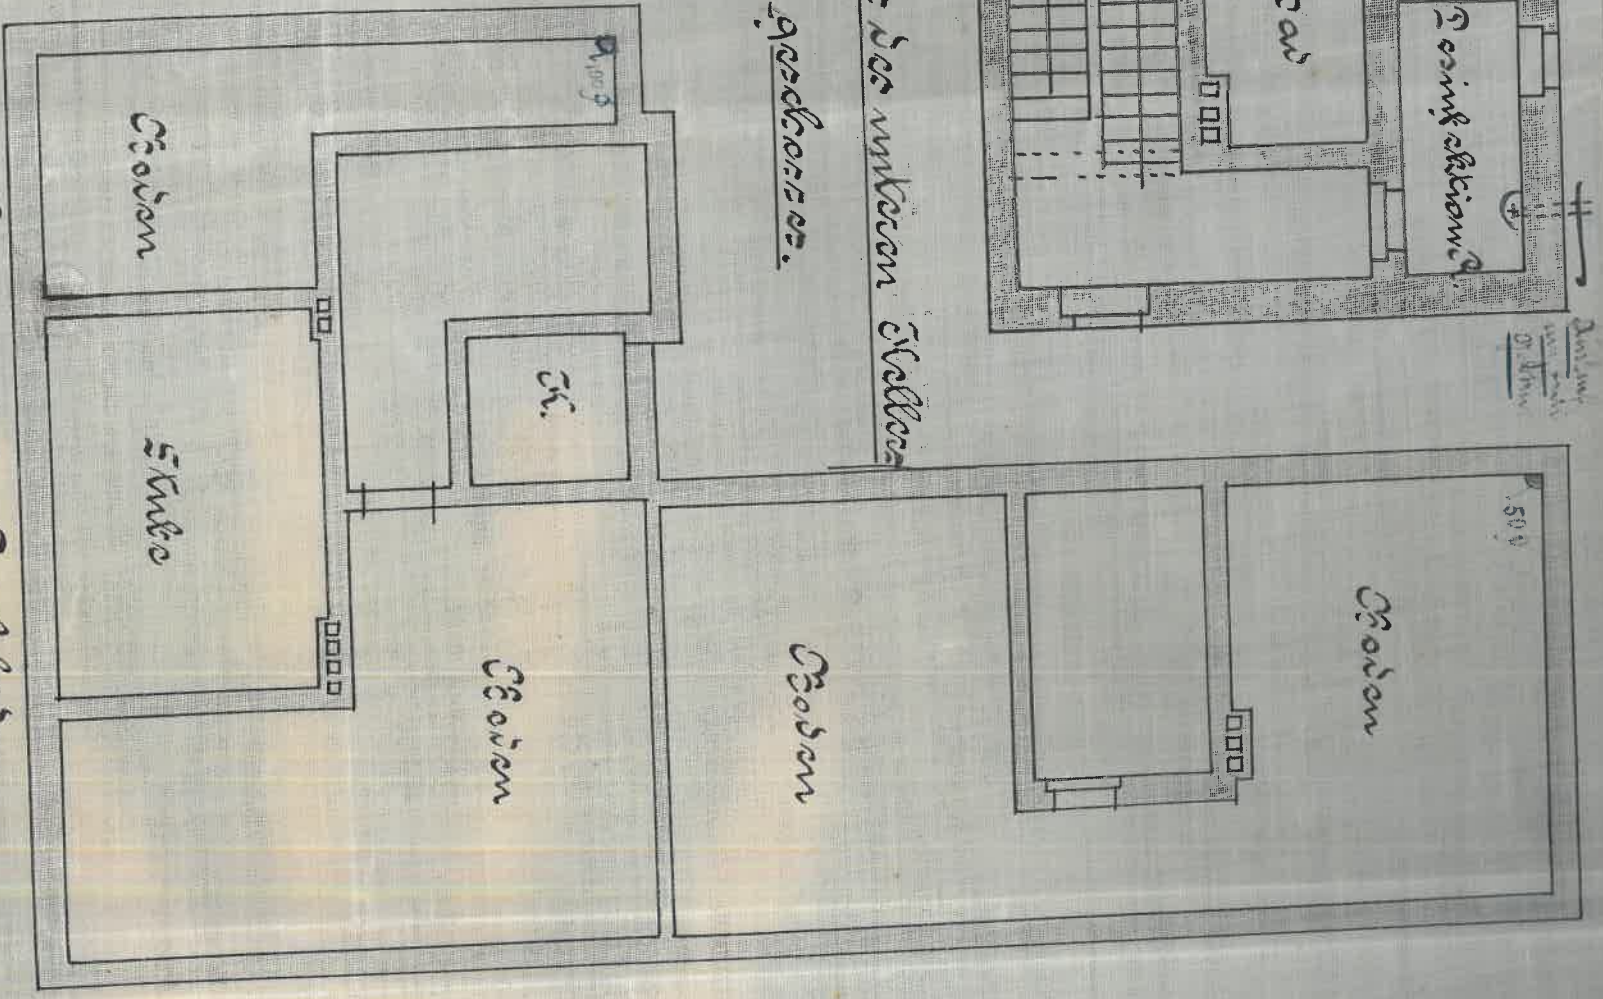


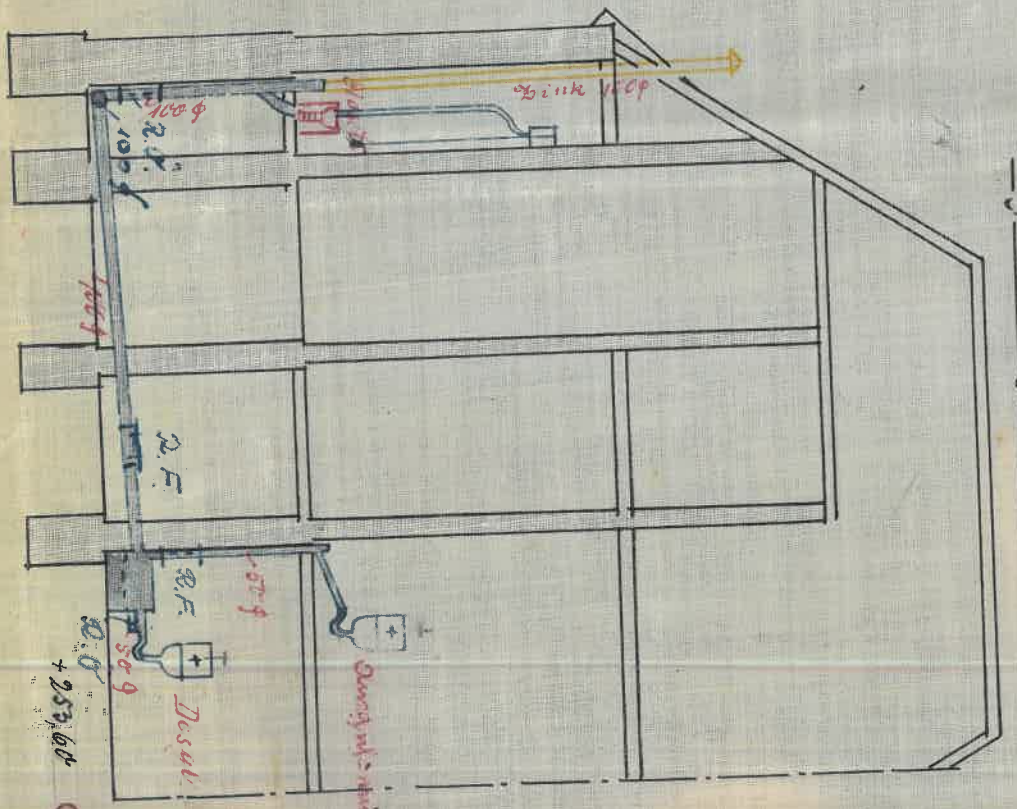

+ 253,68
+ 253,85

№1

