




Flurstück: 4759  
Flur: 4  
Gemarkung: Benneckenstein

Gemeinde: Oberharz am Brocken, Stadt  
Kreis: Harz

Erstellt am 15.12.2024  
Aktualität der Daten: 14.12.2024

5725681

32 619636

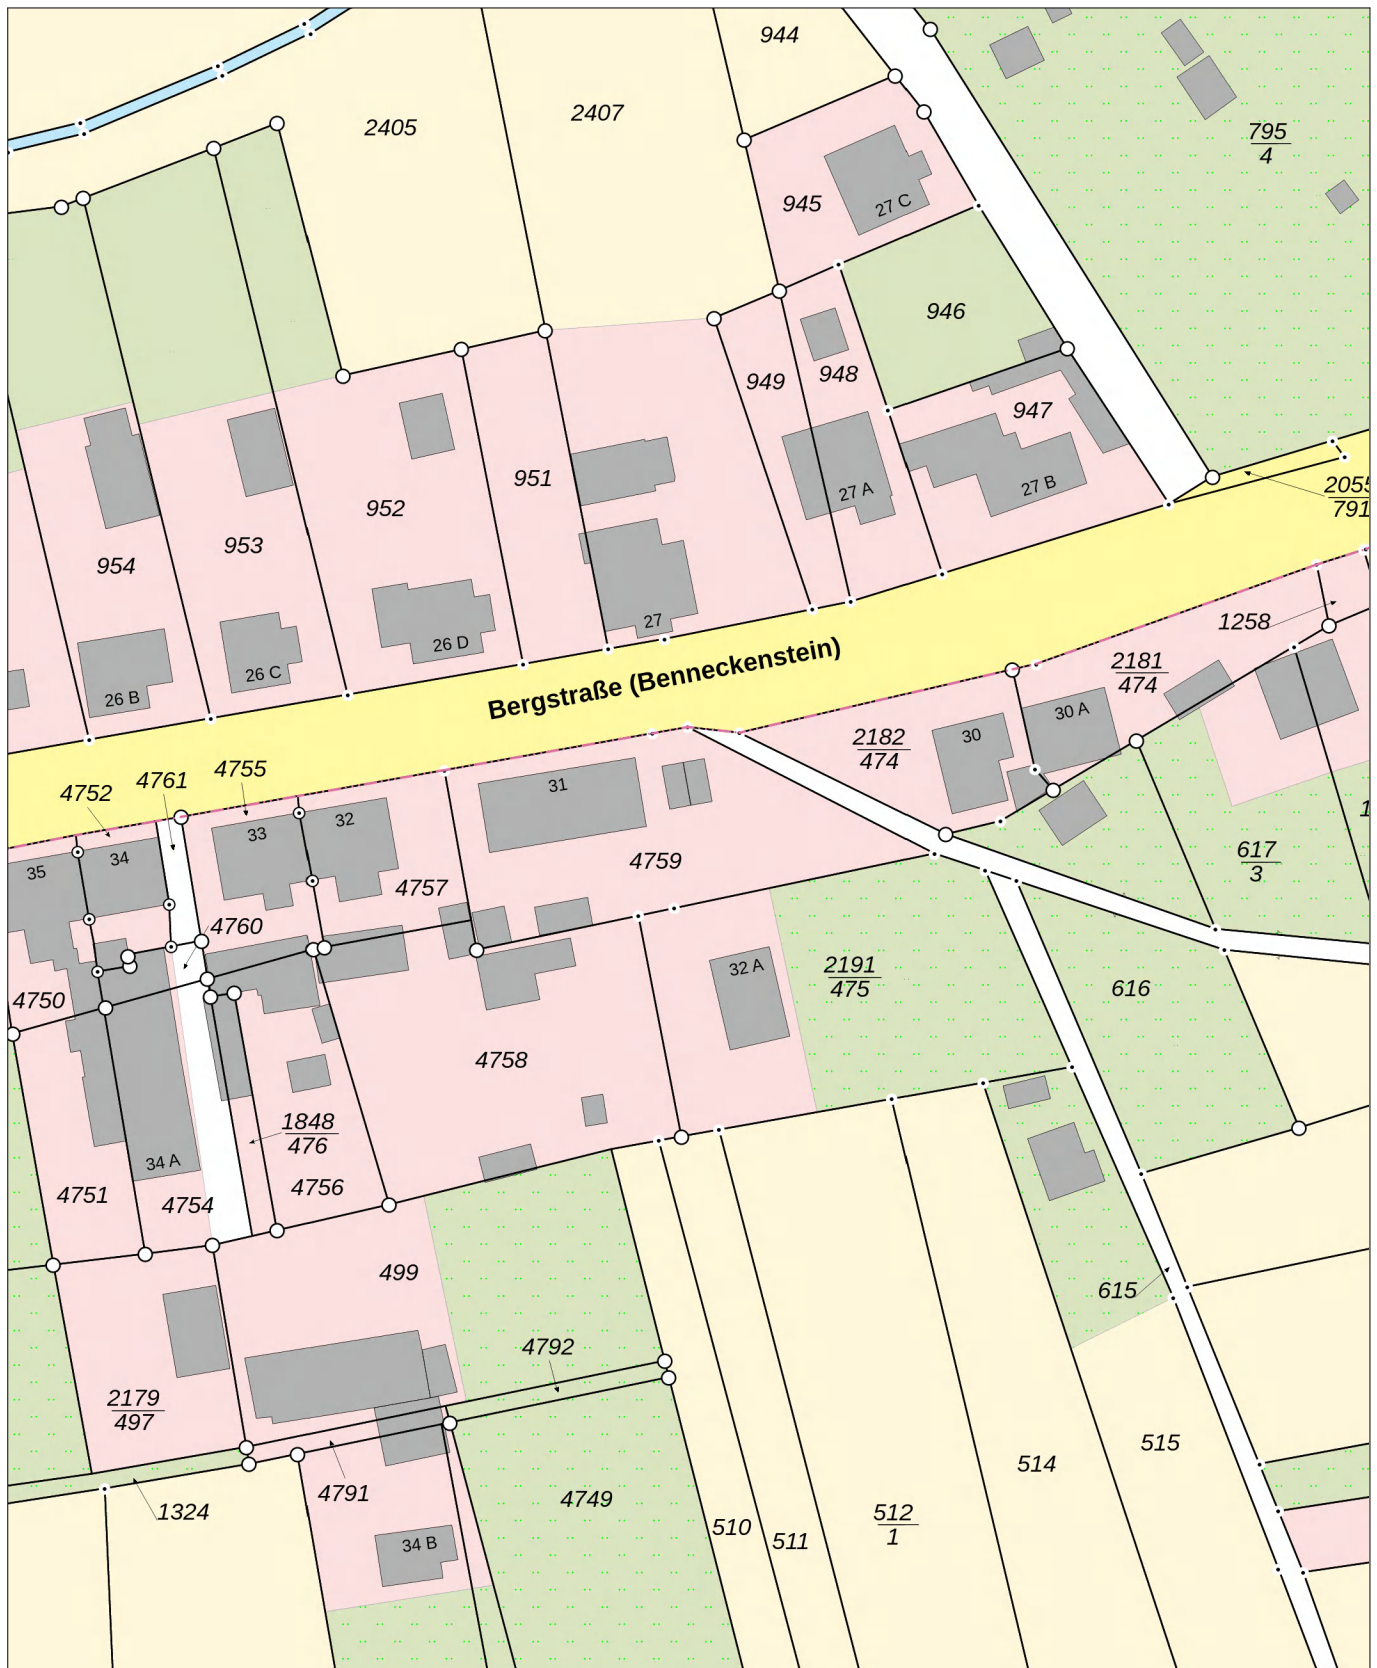

32 619636  
LVermGeo 894a  
Stand 07/23

5725461  
Maßstab: 1:1000  
0 10 20 30 Meter

Dieser Auszug darf unter der Datenlizenz Deutschland – Namensnennung – 2.0 frei verwendet werden. Es gelten die Nutzungsbedingungen für die Daten der Landesvermessung, des Liegenschaftskatasters, des Geobasisinformationssystems und der Grundstückswertermittlung des Landesamtes für Vermessung und Geoinformation Sachsen-Anhalt (LVermGeo). Er stellt keine rechtsverbindliche Auskunft dar und darf nicht als amtlicher Auszug (z.B. zur Vorlage im Baugenehmigungsverfahren) verwendet werden.