



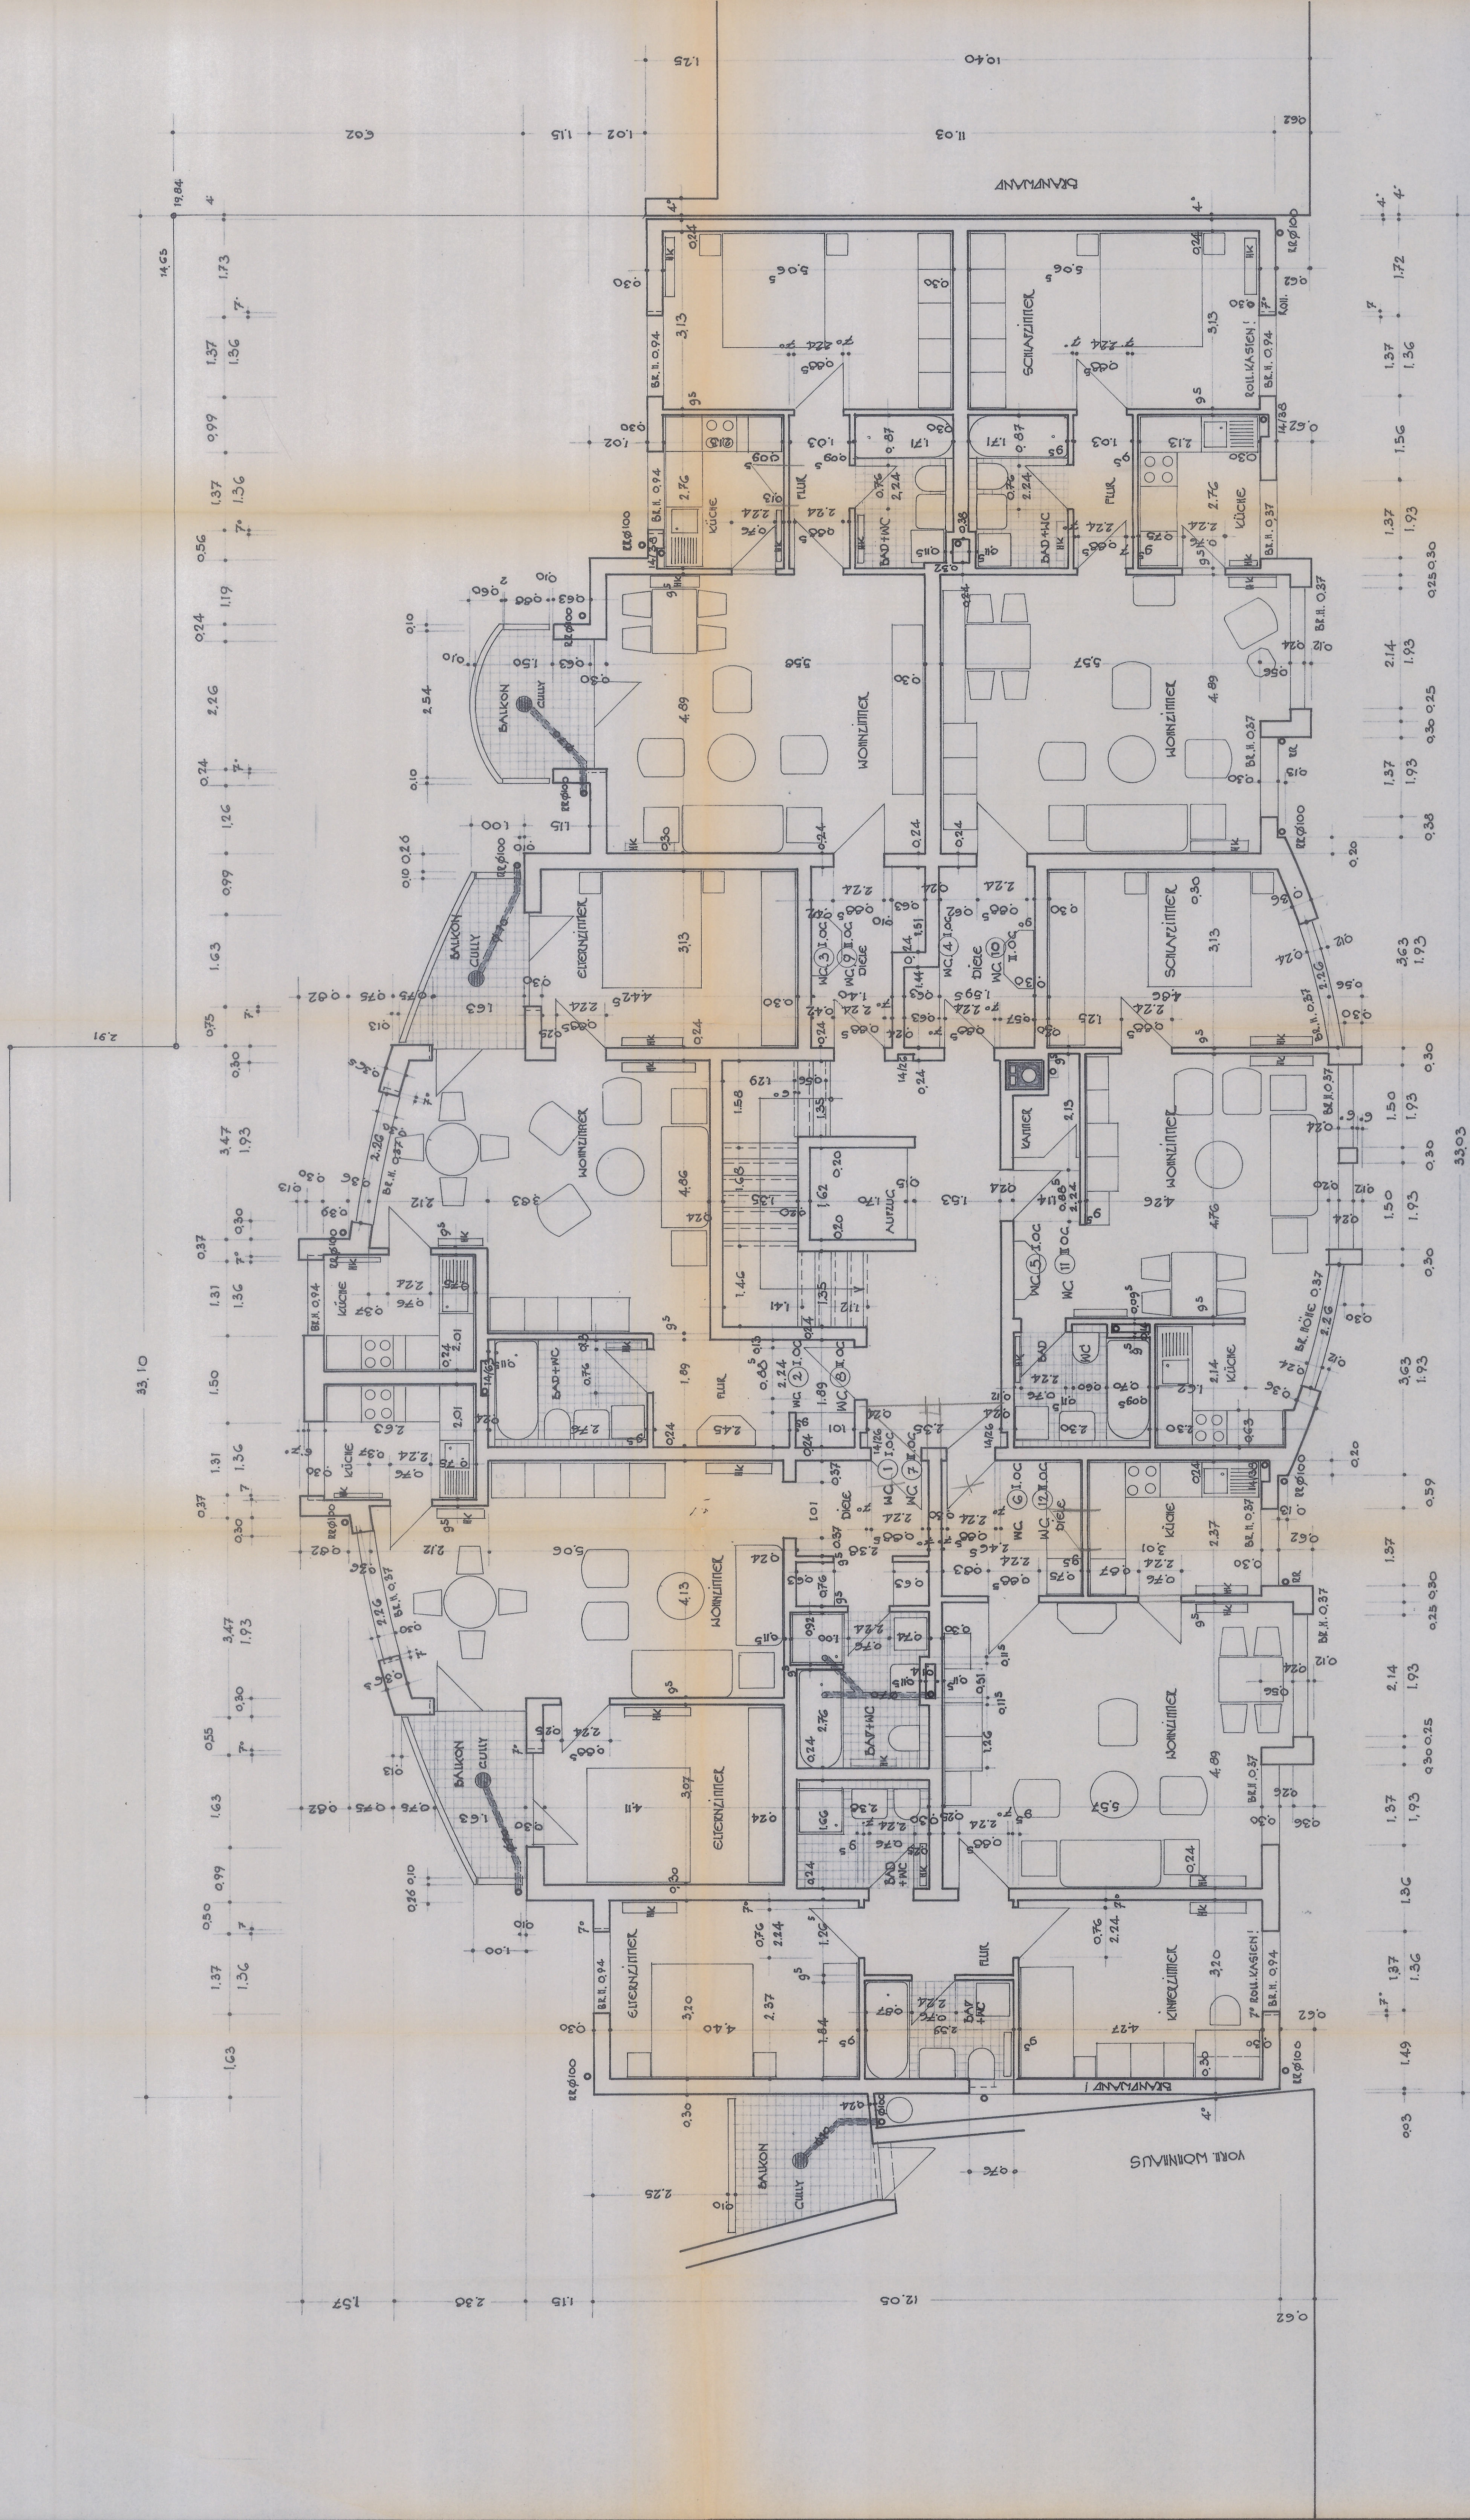

WOHN- U. GESCHÄFTSHAUS MIT
TECHNISCHER VERKAUFLINKEISSEN-BAU
IN WAKTSIAVI - KANUSIK. NO. 85

LENKPLAN
1. + 2. OBERGESCHOSS

Alle Maße sind vom Unternehmer
an Ort u. Stelle verantwortlich zu prüfen!

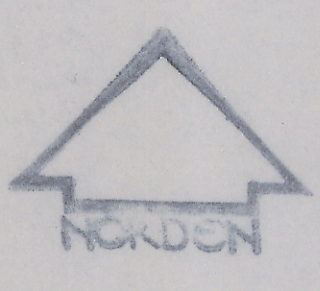

VERBAUTER: R. Harkner für Reg.
VERMÄSSLER:

INGENIEURBÜRO - HERBERT MERCKA
WERNERSTRA. 12 - WORMS - TEL. 891550

Handwritten signature

18 ME

CEZ. MONTS/REN 28.12.92 BIAN. 3