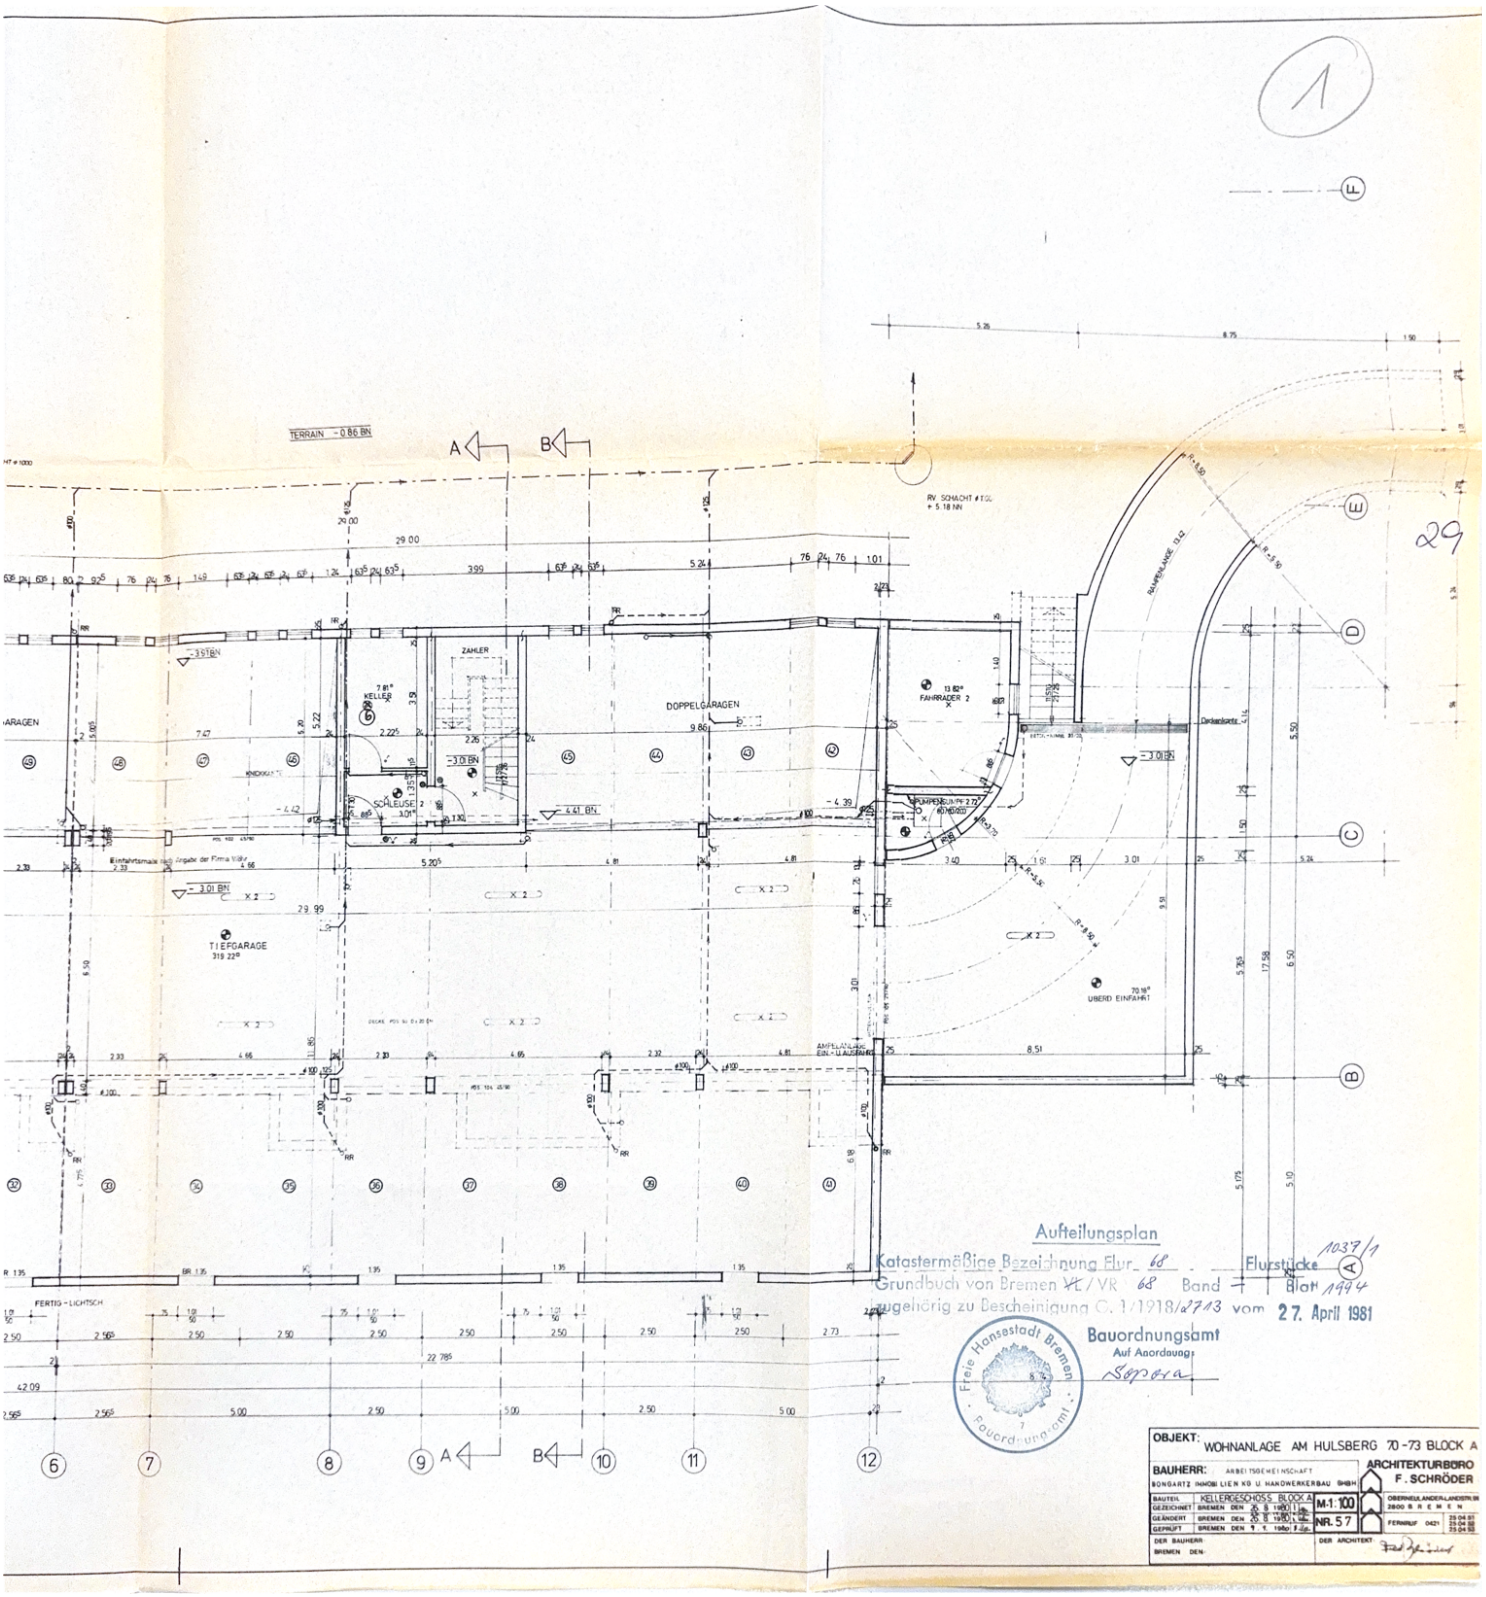

Aufteilungsplan

Katastermäßige Bezeichnung Flur 68 Flurstücke 1037/1 A

Grundbuch von Bremen ~~VL~~/VR 68 Band 1 Blatt 1994

zugehörig zu Bescheinigung C. 1/1918/a2713 vom 27. April 1981

Bauordnungsamt

Auf Anordnung:

Freie Hansestadt Bremen · Bauordnungsamt

OBJEKT:	WOHNANLAGE AM HULSBERG 70-73 BLOCK A
BAUHERR:	ARBEITSGEMEINSCHAFT BONGARTZ IMMOBILIEN KG U. HANDWERKERBAU GMBH
ARCHITEKTURBÜRO F. SCHRÖDER	OBERNEULANDER LANDSTR. 38 2800 BREMEN TELEFON 0421
BAUTEIL	KELLERGESCHOSS BLOCK A
GEZEICHNET	BREMEN DEN 20. 8. 1980
GEÄNDERT	BREMEN DEN 20. 8. 1980
GEPRÜFT	BREMEN DEN 9. 1. 1980
M 1:100	
NR. 57	
20.04.81	
20.04.80	
20.04.80	
DER BAUHERR: BREMEN DEN:	DER ARCHITEKT: