


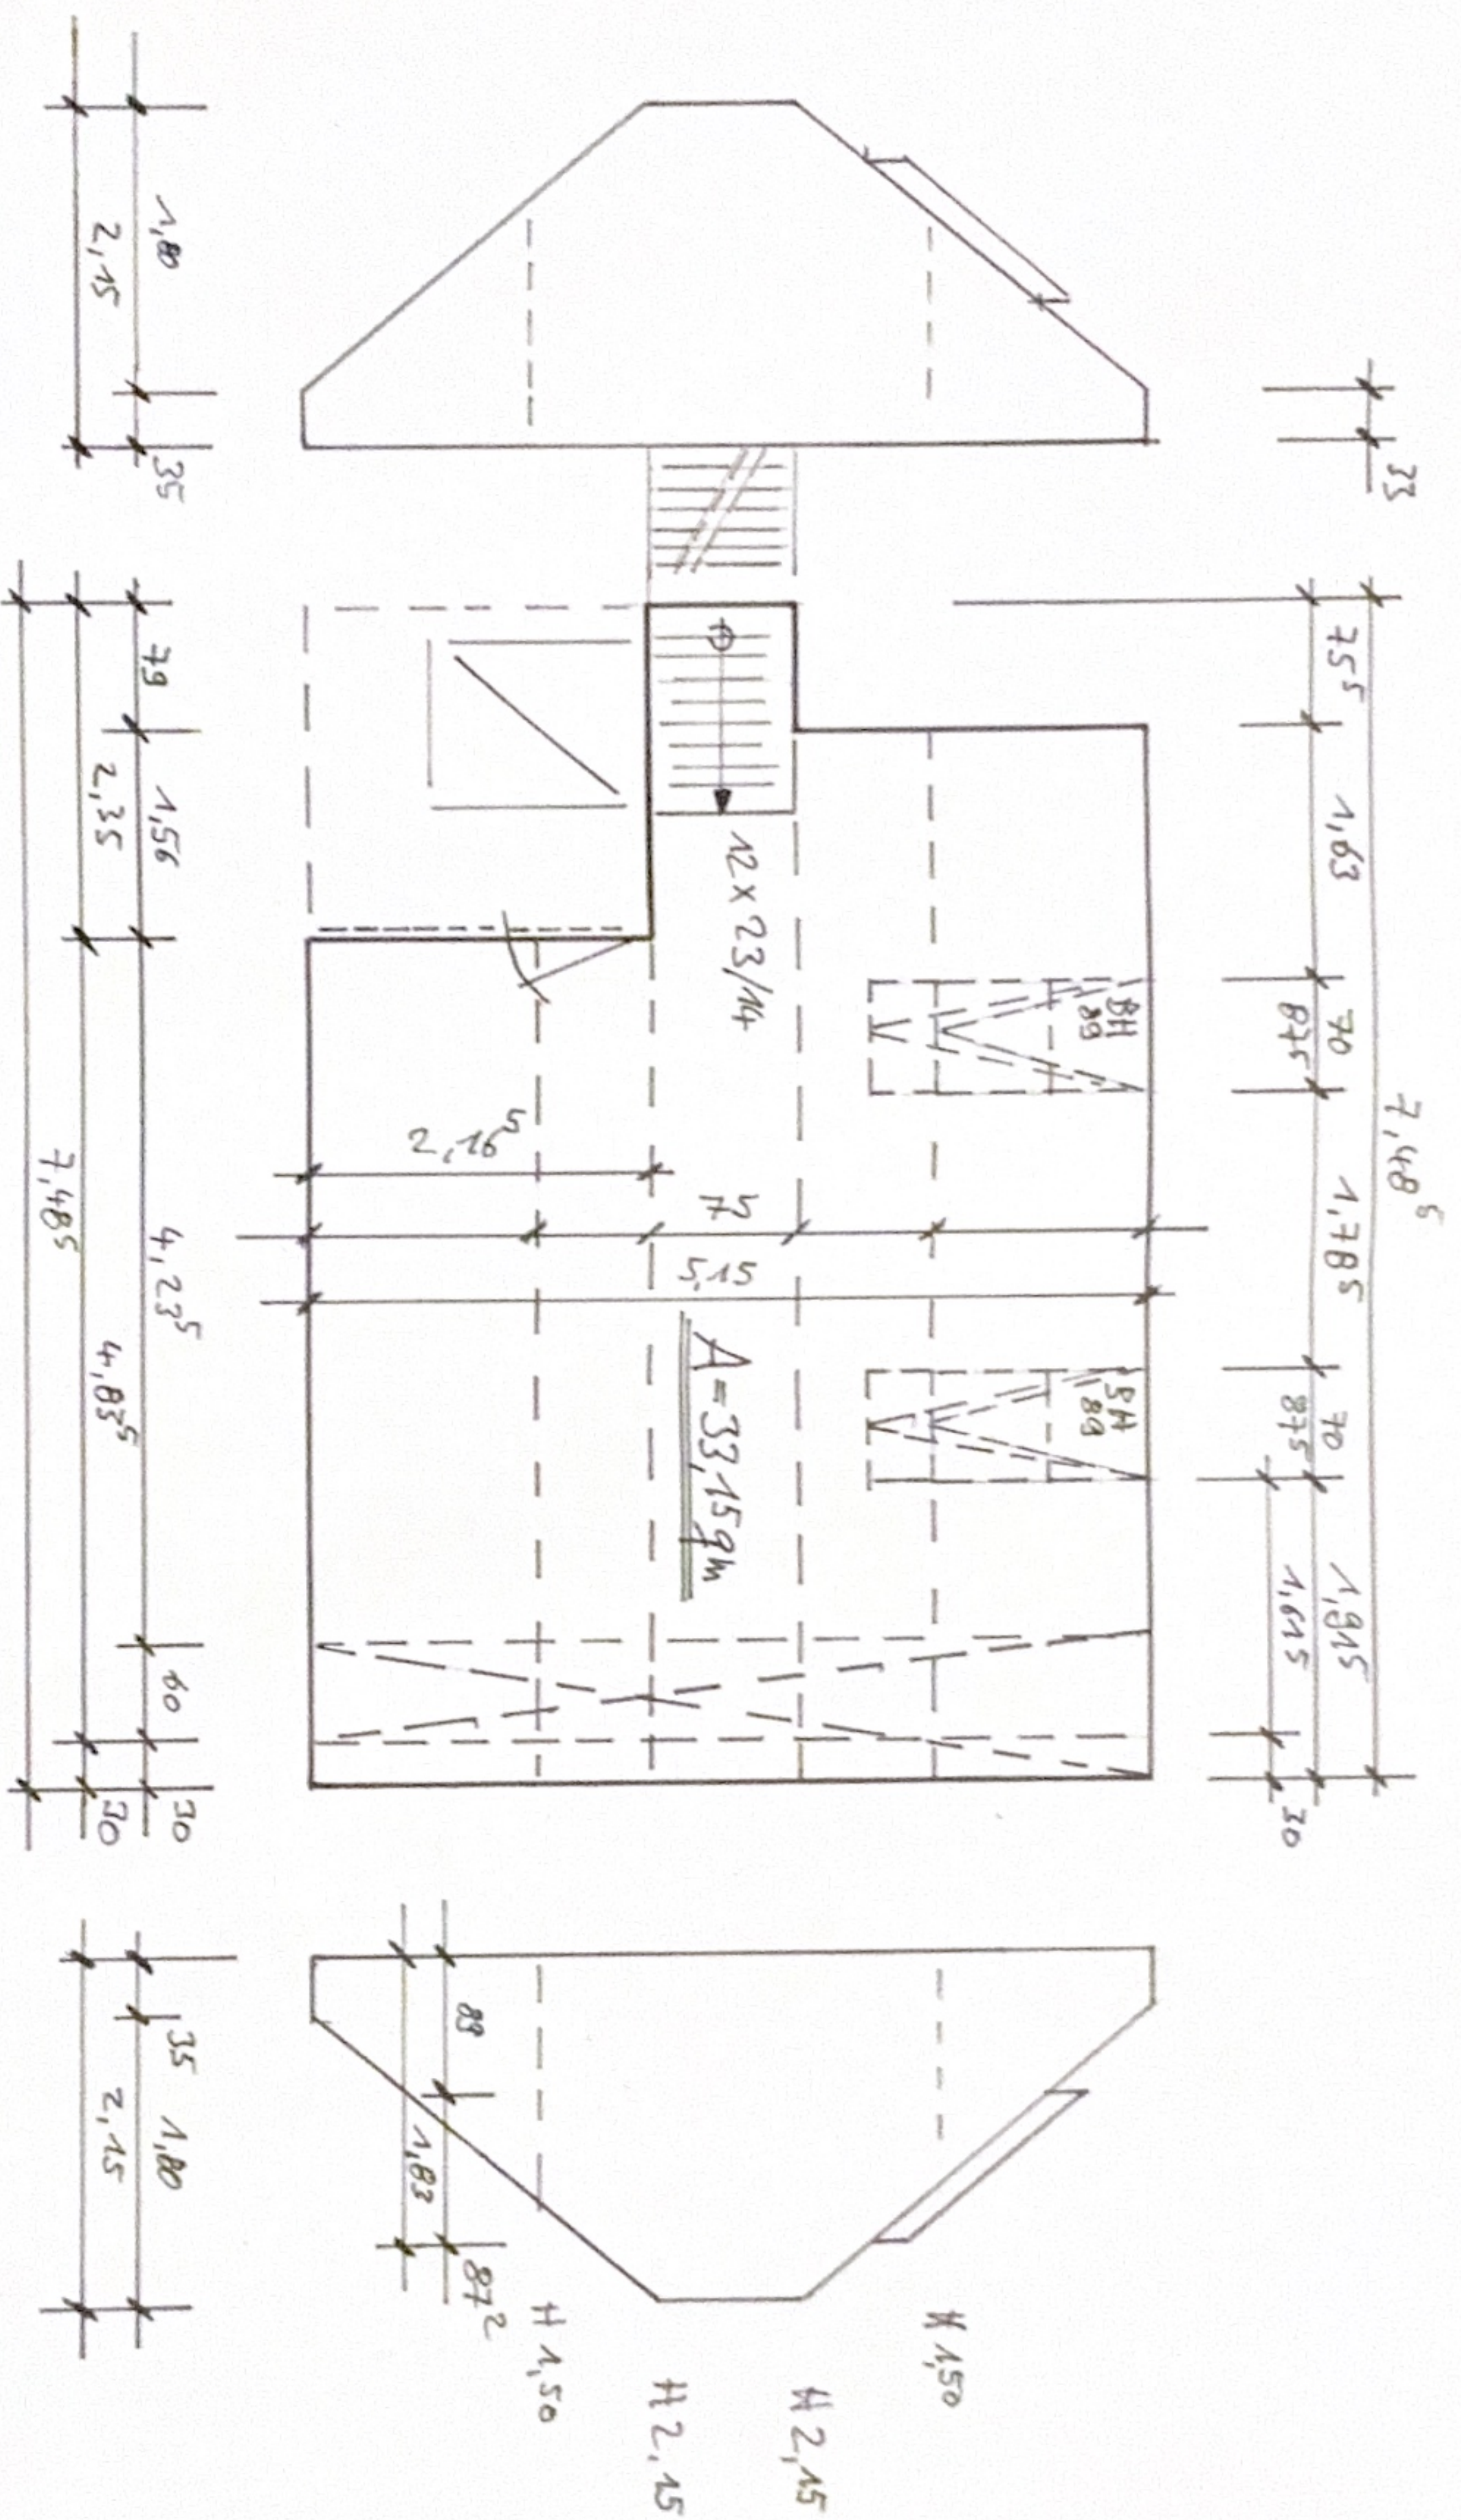

Ing.-büro gethmann

M1:50 m, cm, mm Dkt 25

Spitzboden geschoss
Gutkunst, 30
22559 Hamburg