


W-0430
12

RZUT PARTERU 1:100

	m ²
1 PRZEDSIONEK terakota	3.0
2 HALL terakota	9.7
3 SYPIALNIA 2 OS klepka	11.1
4 WC terakota	2.1
5 KUCHNIA terakota	4.8
6 JADALNIA klepka	14.3
7 SALON klepka	27.0
8 KORYTARZ + SCHODY terakota	3.8
9 KUCHNIA - GARDEROBA terakota - KALEPKA	11.2
10 GARAŻ SYPIALNIA beton - TERAKOTA	15.0
11 KOTŁOWNIA + PRALNIA beton	6.8

REPRODUKCJA ZABRONIONA

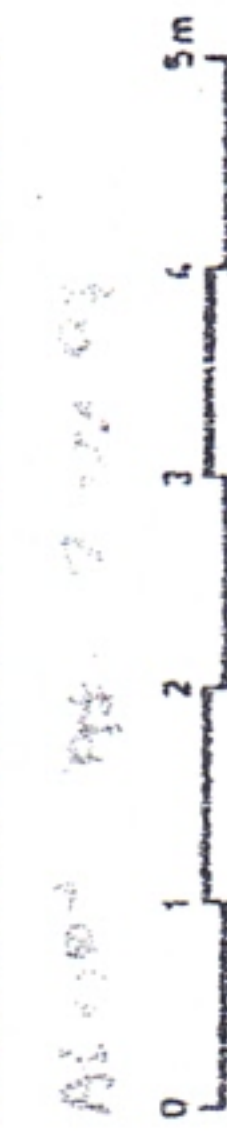

UWAGA:

Podane zewnętrzne wymiary otworów okiennych na rysunkach nie uwzględniają węgarków, które należy wykonać.


Średni współczynnik przenikania ciepła przez ścianę zewnętrzną wynosi:

$$k = 0.43 \text{ W/m}^2\text{K}$$

SPRACOWNIA ARCHITEKTURA
INWESTYTOR


Projektował: mgr inż. arch. Aktualizacja: mgr inż. arch.

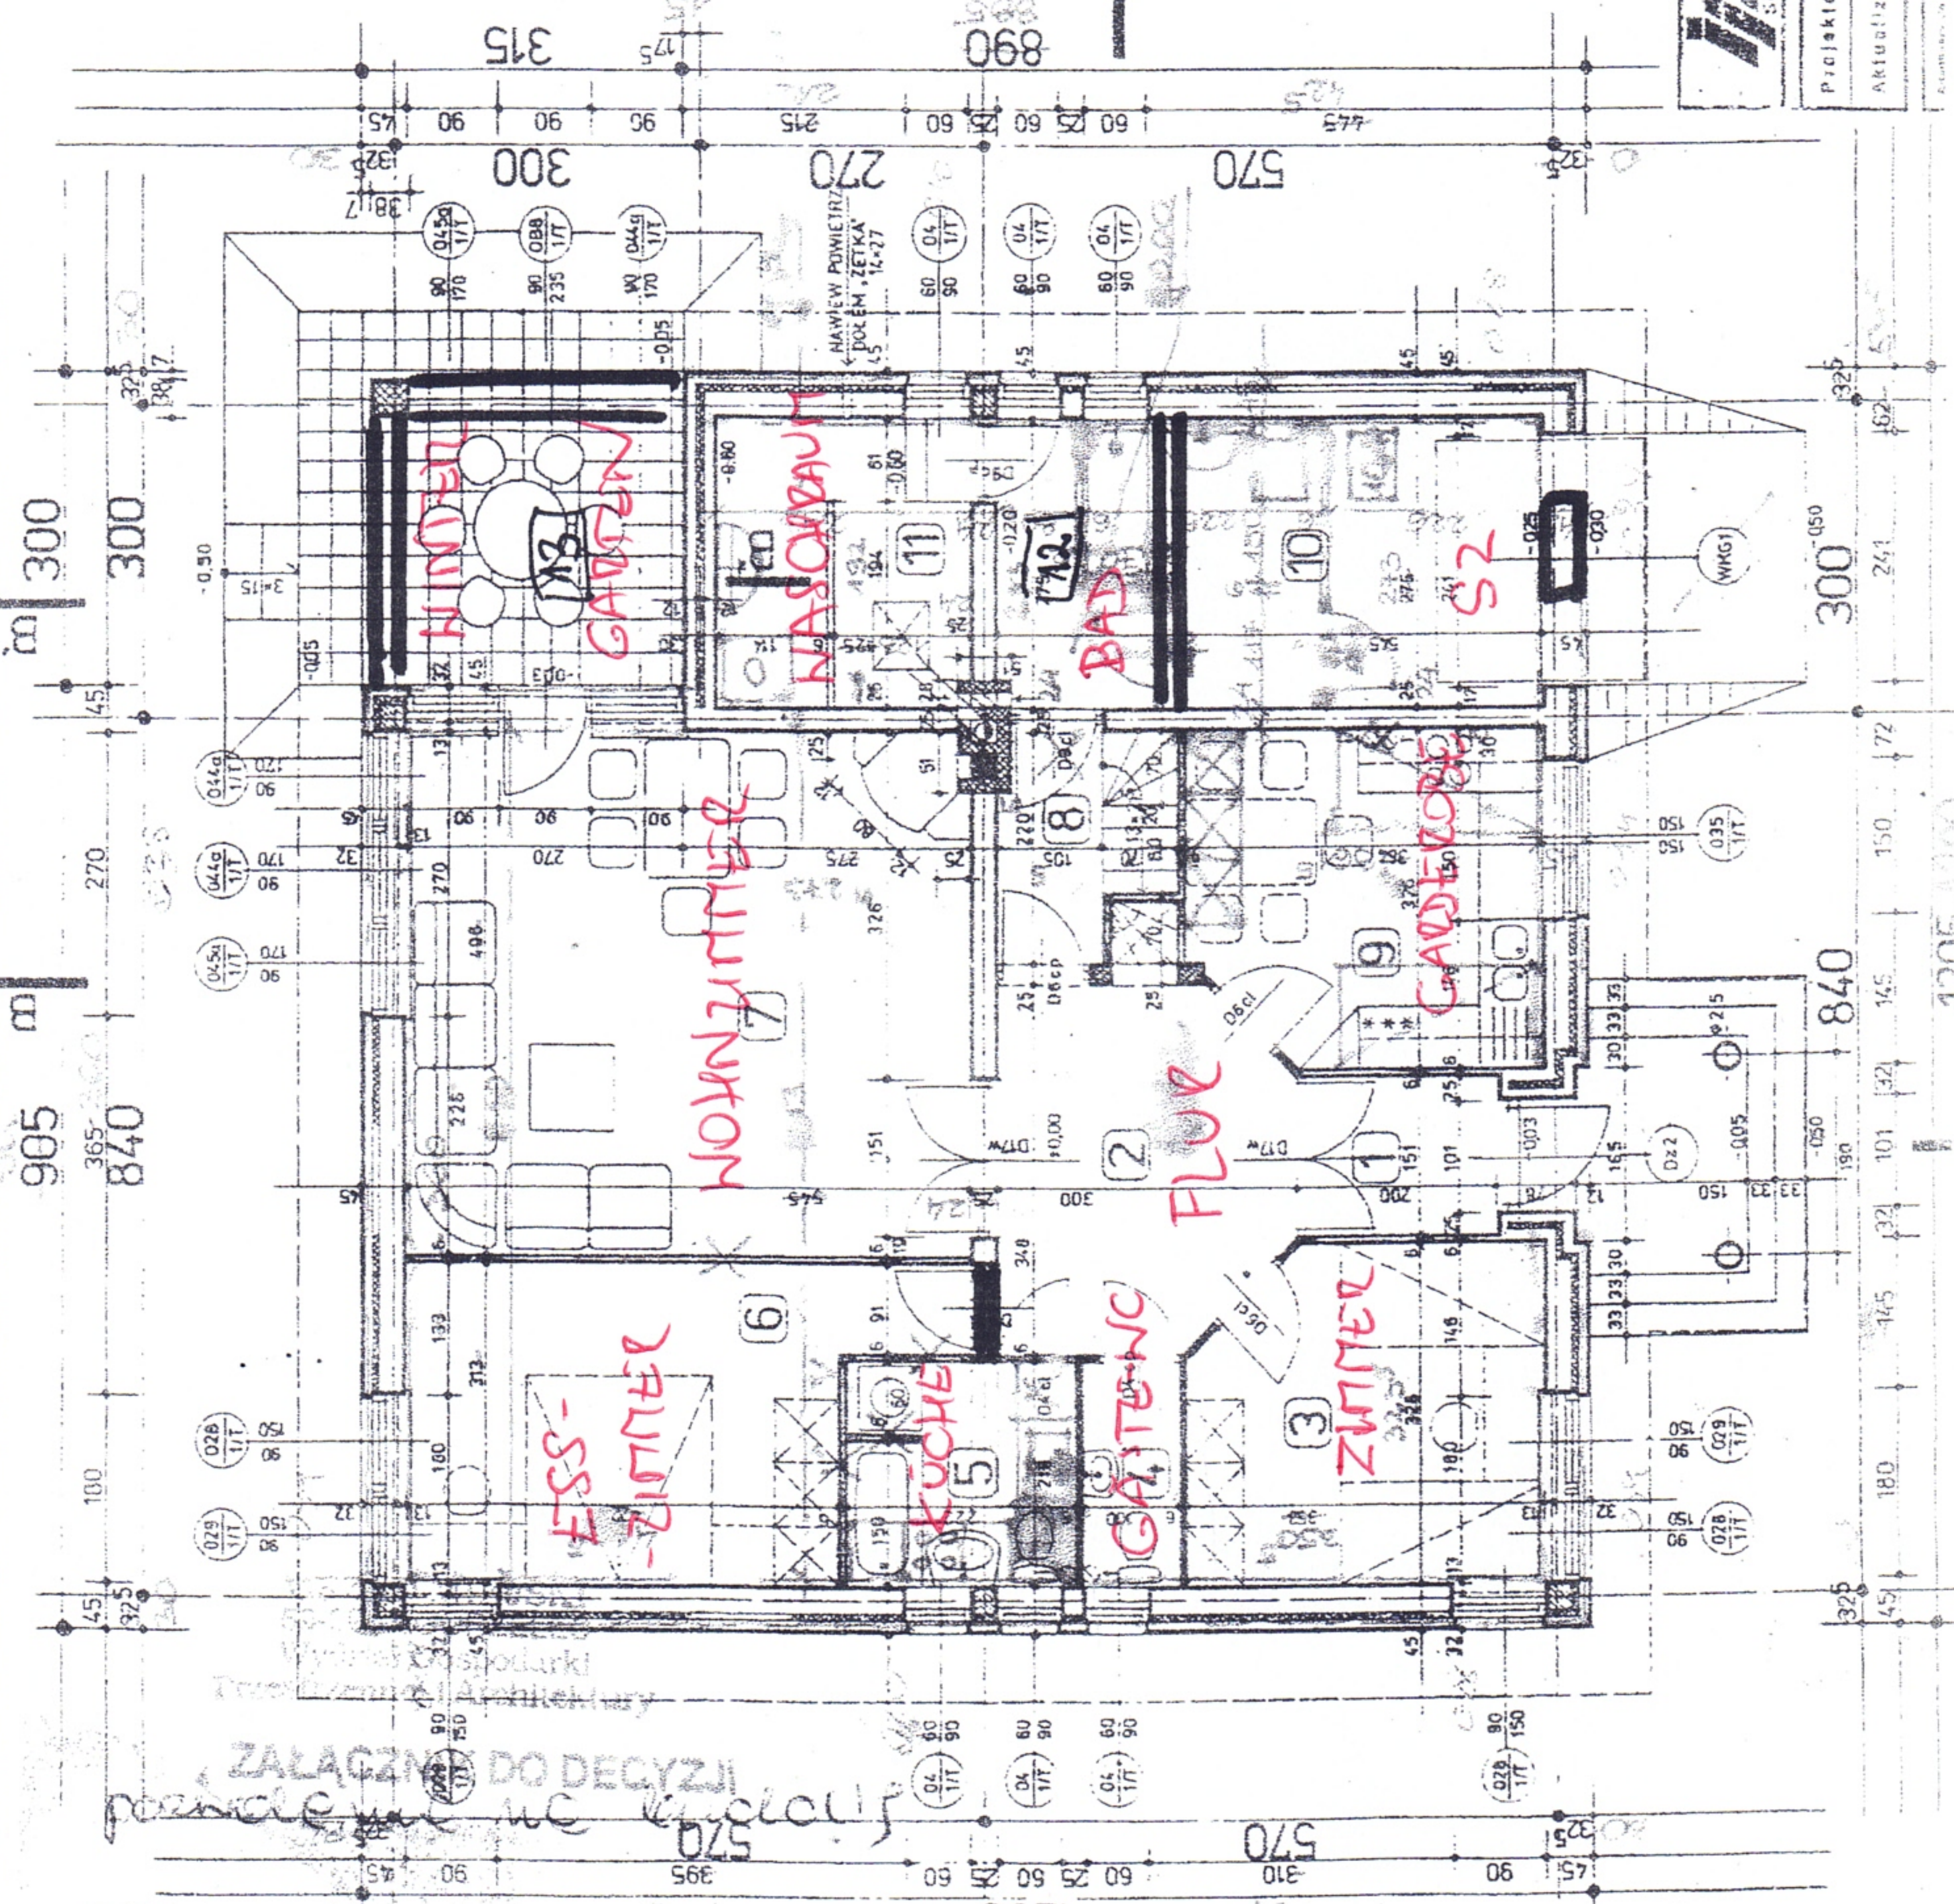

ZALĄCZNIK DO DECYZJI
pozwolenia na budowę

21.04.92 LG-PA-35102/25/12/19/19