




Ansicht von Norden



Ansicht von Süden

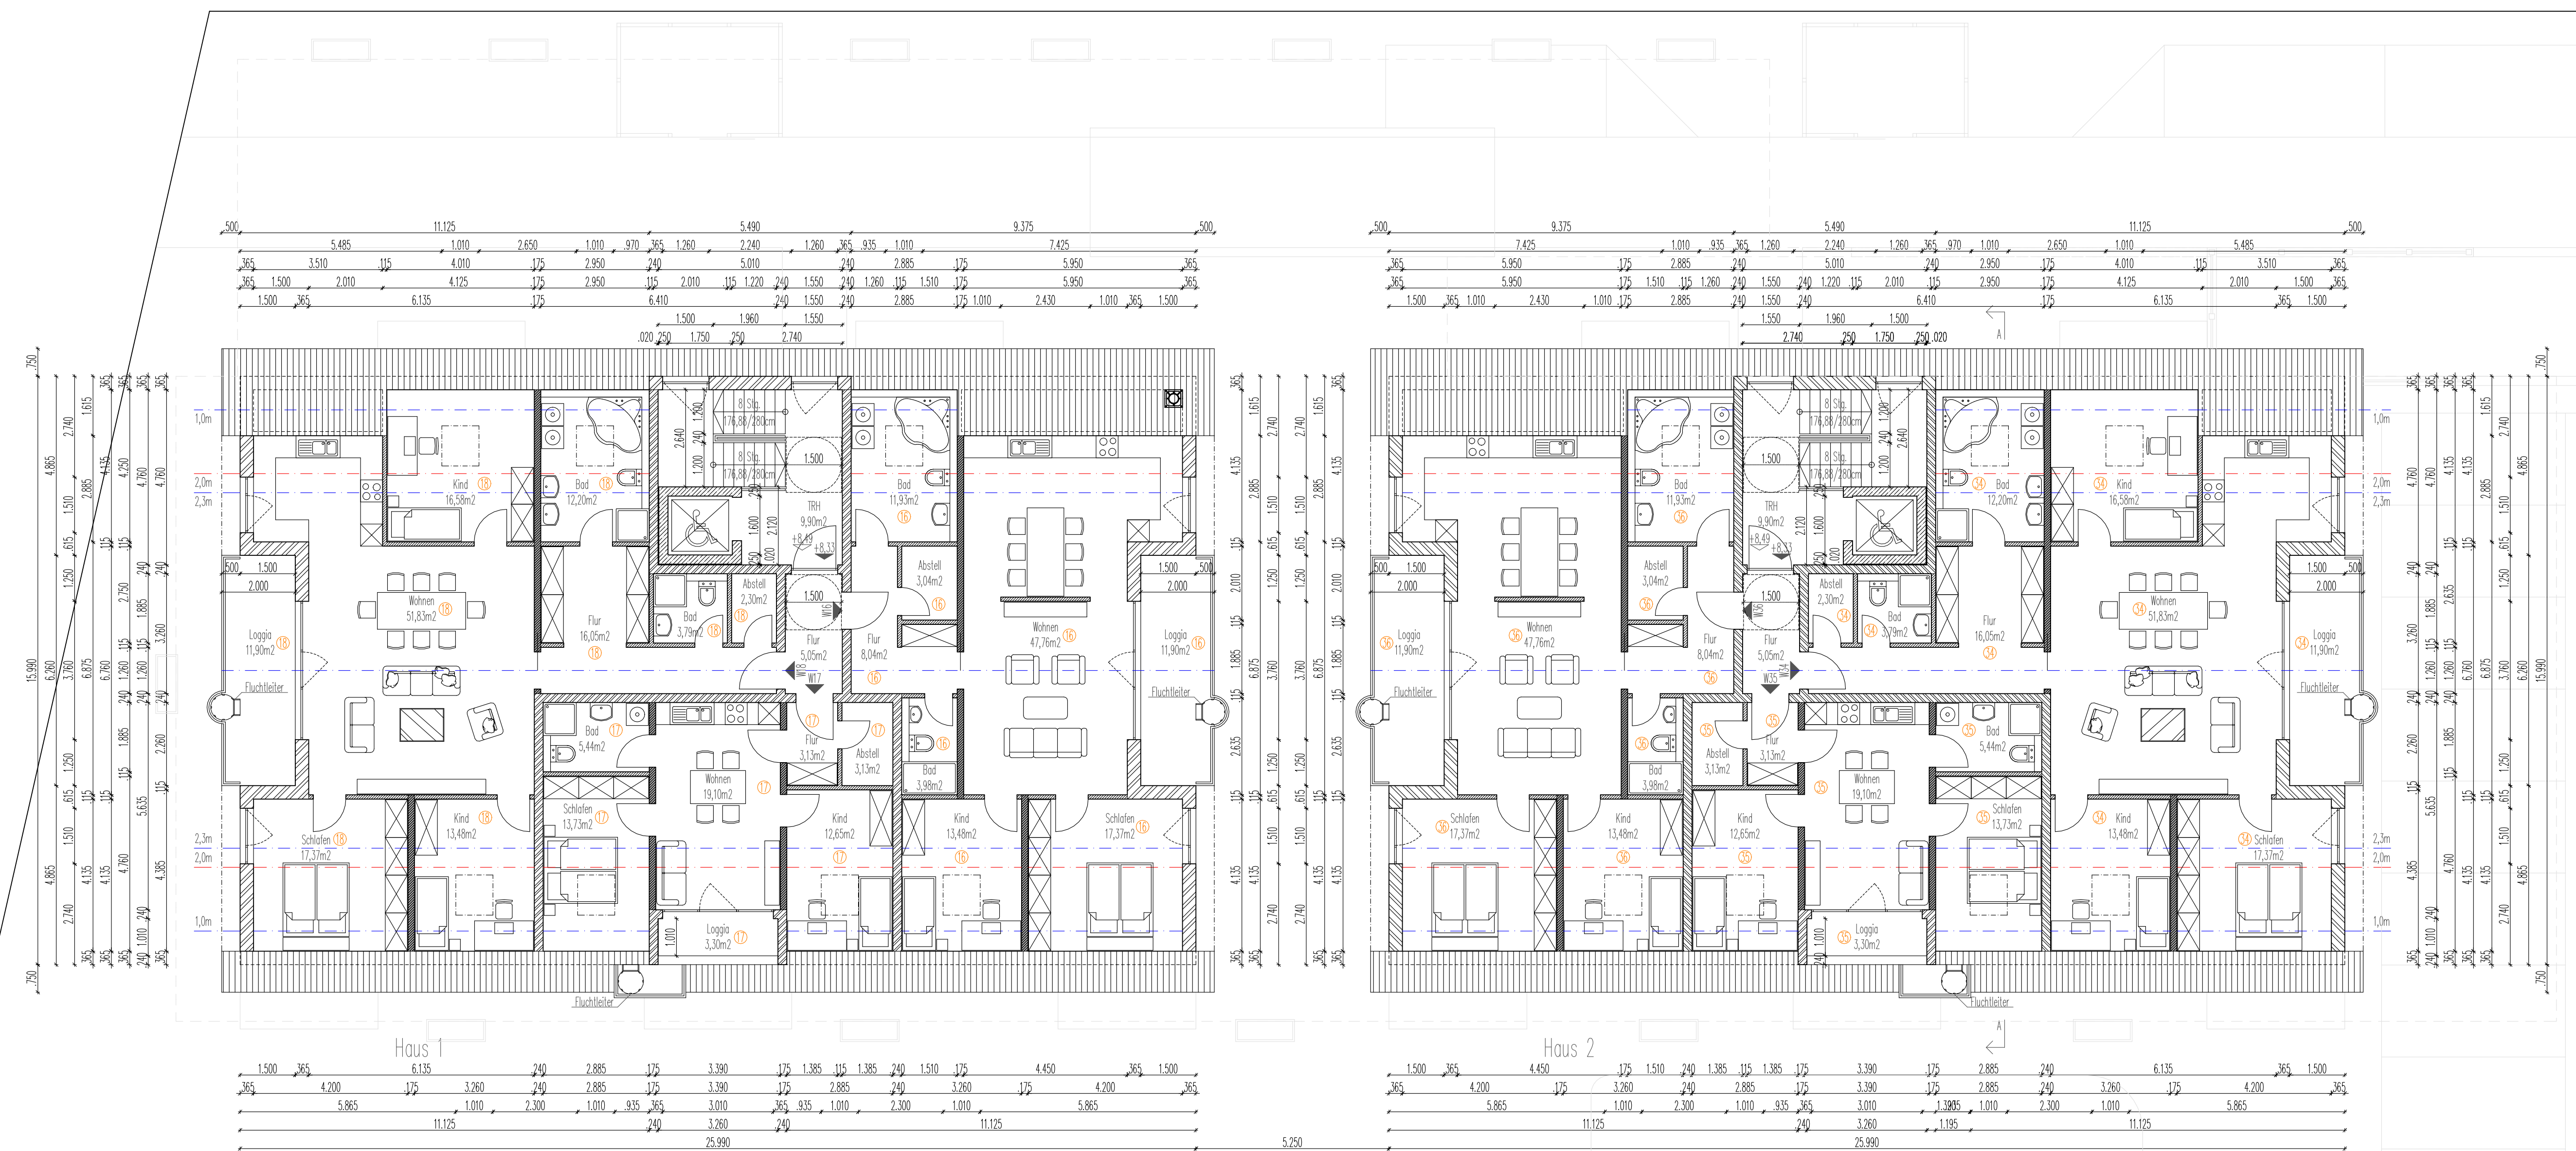

Dachgeschoss

- Wohnung 10 = 111,35 m² (mit Loggia 117,33 m²)
- Wohnung 11 = 47,08 m² (mit Loggia 48,31 m²)
- Wohnung 16 = 87,85 m² (mit Loggia 93,84 m²)
- Wohnung 36 = 87,85 m² (mit Loggia 93,84 m²)
- Wohnung 35 = 47,08 m² (mit Loggia 48,31 m²)
- Wohnung 34 = 111,35 m² (mit Loggia 117,33 m²)
- Summe WG = 492,66 m² (mit Loggia 519,35 m²)

AUFTEILUNGSPLAN 1/100

NEUBAU EINER WOHNANLAGE MIT 36 WE UND TIEFGARAGE IN METTENHEIM

PLANINHALT: DG, ANSICHTEN

BAUHERR: G & K METTENHEIM GmbH & CoKG
VERT. DURCH GABRIELE GALNEDER
GALNED 1, 84574 TAUFKIRCHEN

BAUORT: 84562 METTENHEIM
FLUR-NR.: 887/22 – GEMERBESTRASSE
GEMARKUNG: METTENHEIM

HNWS 1
SOPH GEHÖRT UNTER ANDEREM, DIE BESONDEREN "DREIWECHSELN NACHMISST" ZUSÄTZLICH
BEI 100 M² (1) UNTERSCHREIBEN, SONSTIG - WÄRMESCHUTZ UND VON DEN
BAUHERRN BEI DENN UNTERSCHREIBEN NACHMISSTEN NICHT ERSTELLEN ZU
LÖSEN UND WISSEN VON BAUHERRN AUF DER BAUSTELLE VORZULEGEN
HEMT BESTÄNDIG SE 453 BAUHERR MIT MEHR UNTERSCHREIBEN, ABER SE AUSREICHEND UND
FREIGEGEBT VON MR. DEN PLANERKREIS, AUF BESCHREIBEN SACHVERHALT
HINZURECHEN WURDEN

KENNUNG GEBÄUDE UND DURCHSTICH

BAUHERR: _____

NACHBARN: _____

PLANUNG:
ZEILARN, DEN 26.01.2022
PLANUNGSBÜRO
RENATE FRANK
WEINBERGSTRASSE 22
843467 ZEILARN
TEL.: 08572/968242
FAX.: 08572/968250

DESER PLAN IST KEINE WERKPLANUNG
DER ENTCHEIDUNG GEMÜß NUR DEN OFFENTLICH
RECHTLICHEN VORSCHRIFTEN

