




Erstellt am 21.08.2025

Gemarkung: Satow Niederhagen (13 2177)  
Flur: 2  
Flurstück: 60/17

Gemeinde: Satow (13 0 72 093)  
Landkreis Rostock  
Jägerberg 18

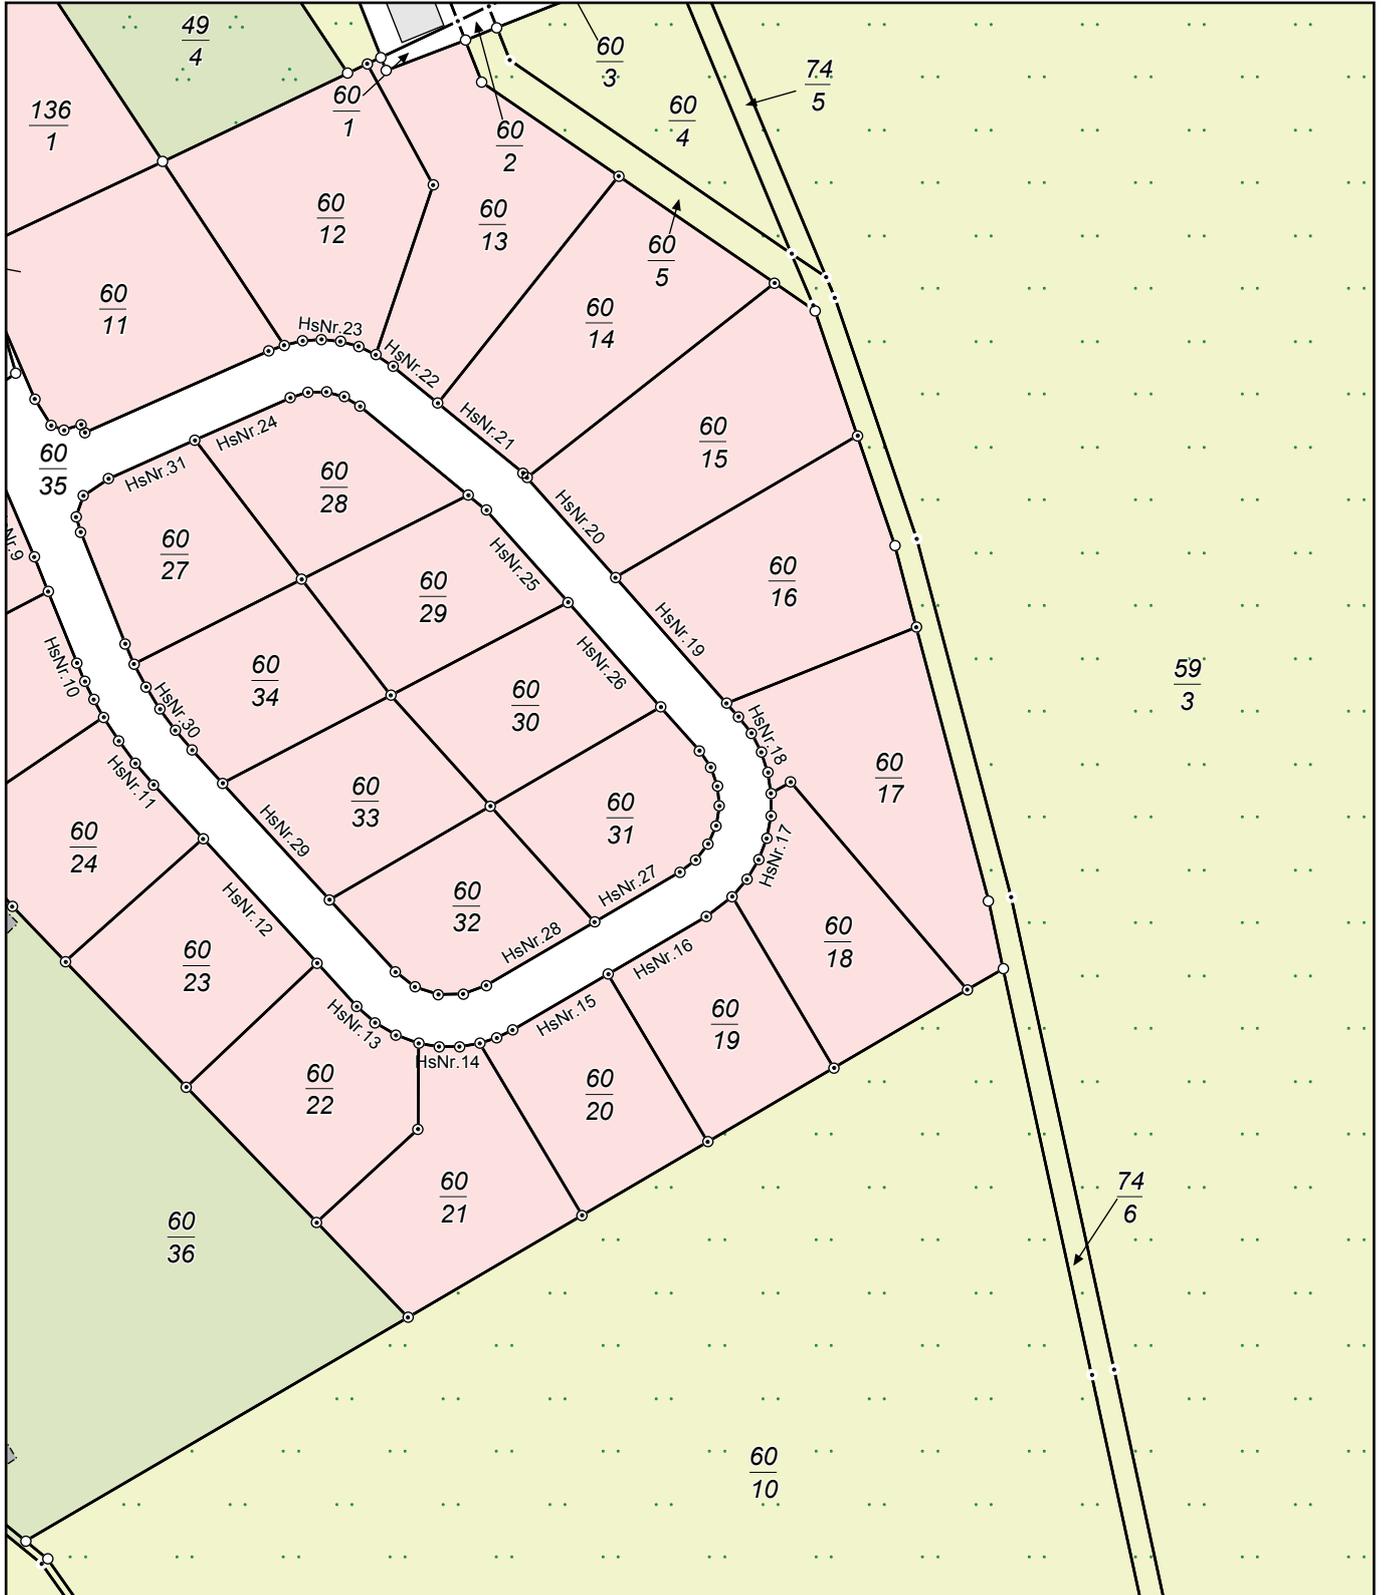

MV4182  
0 10 20 30 Meter  
Maßstab 1:1000

© Vermessungs- und Geoinformationsbehörden Mecklenburg-Vorpommern  
Vervielfältigung, Weiterverarbeitung, Umwandlung, Weitergabe an Dritte oder Veröffentlichung bedarf der Zustimmung der zuständigen Vermessungs- und Geoinformationsbehörde. Davon ausgenommen sind Verwendungen zu innerdienstlichen Zwecken oder zum eigenen, nicht gewerblichen Gebrauch (§ 34 Abs. 1 GeoVermG M-V).