



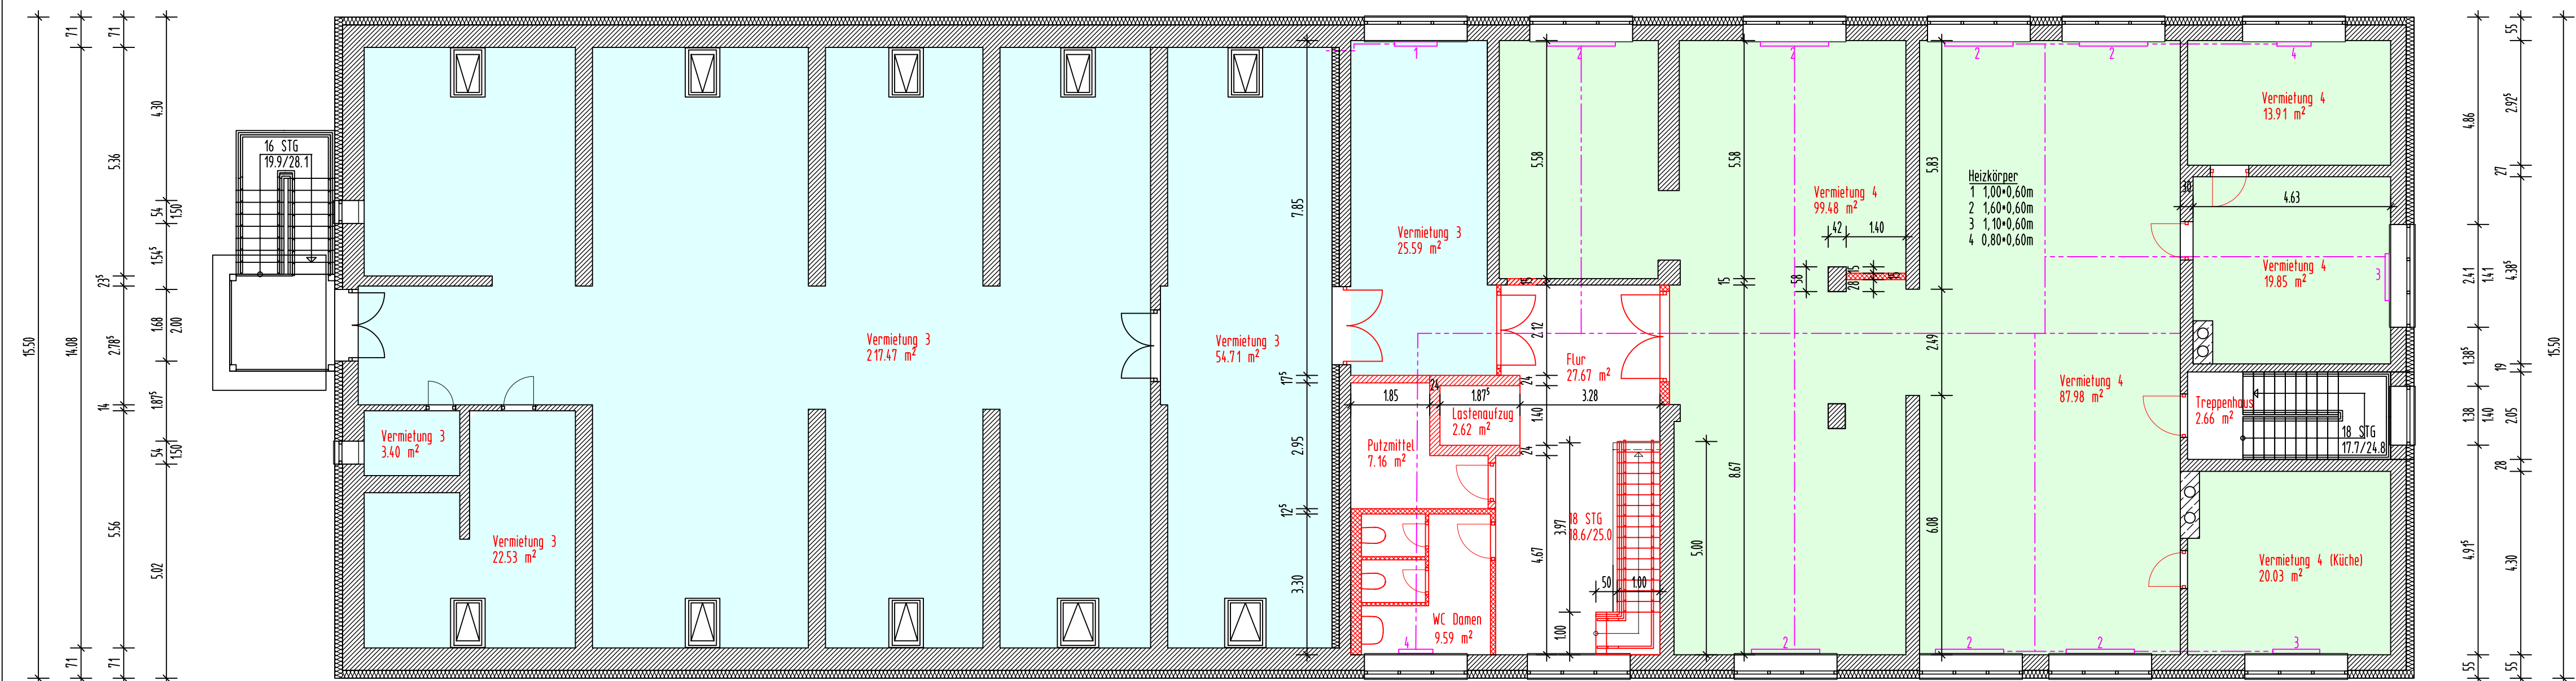

Dachgeschoss

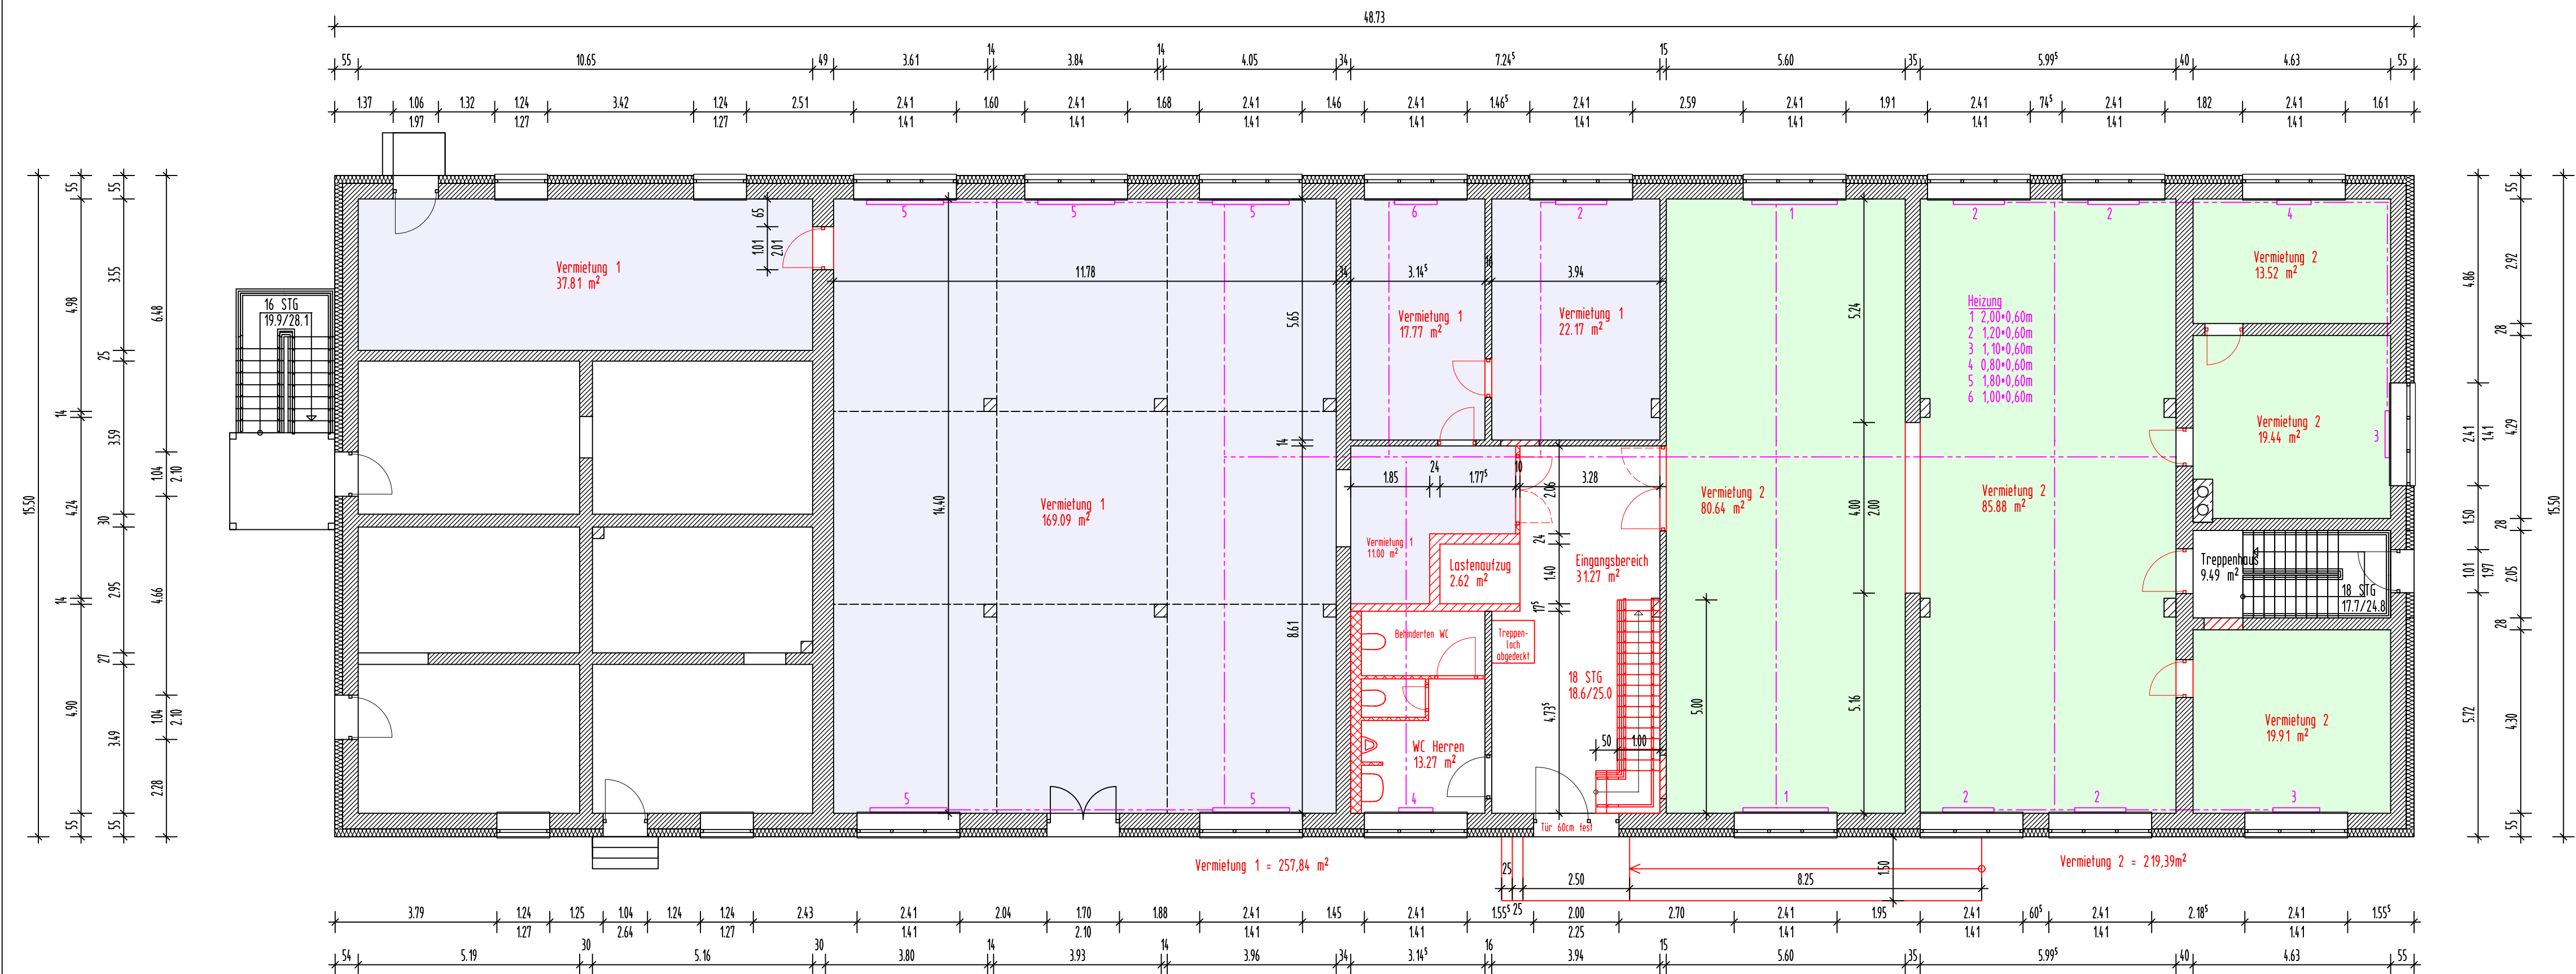

Erdgeschoss

Die Bauantragszeichnung dient ausschließlich der Erreichung der Baugenehmigung

Für die Bauausführung ist ausschließlich die Ausführungszeichnung unter Berücksichtigung des Standsicherheitsnachweises verbindlich! Die Leistungen 1-4 HOAI §34 Genehmigungsplanung sind hiermit abgenommen.

BAUANTRAGSZEICHNUNG

04.10.2022	Spittler	Ergänzungen			
29.06.2022	Spittler	Ergänzungen nach Aufmaß			
06.12.2021	Spittler	Eintragung Heizkörper			
01.12.2021	Spittler	Grundrissanpassungen im Bereich Aufzug			
Datum	Name	Änderungsgrund			
Ingenieurbüro Dipl. Ing. Uwe Gehloff Am Werbellinkanal 37a 16244 Schorfheide, OT Eichhorst Tel.: (0 33 35) 32 50 93, 32 50 94 Fax: 32 50 95 0171 / 53 66 198 uwe.gehloff@t-online.de					
Bauvorhaben:					
Umnutzung Mehrzweckgebäude					
Bauort:	Gutshof Schönerlinde Mühlenbecker Straße 4 16348 Schönerlinde	Bauherr: Berliner Stadtgüter GmbH Frankfurter Allee 73c 10247 Berlin			
Bauteil:					
Grundriss EG und DG					
Datum:	27.08.2021	Bauherr:	Planer:	Maßstab:	Plan-Nr.:
Gezeichnet:	Spittler			1:100	004
H/B = 497 / 820 (0.41m²)				Allplan 2018	