

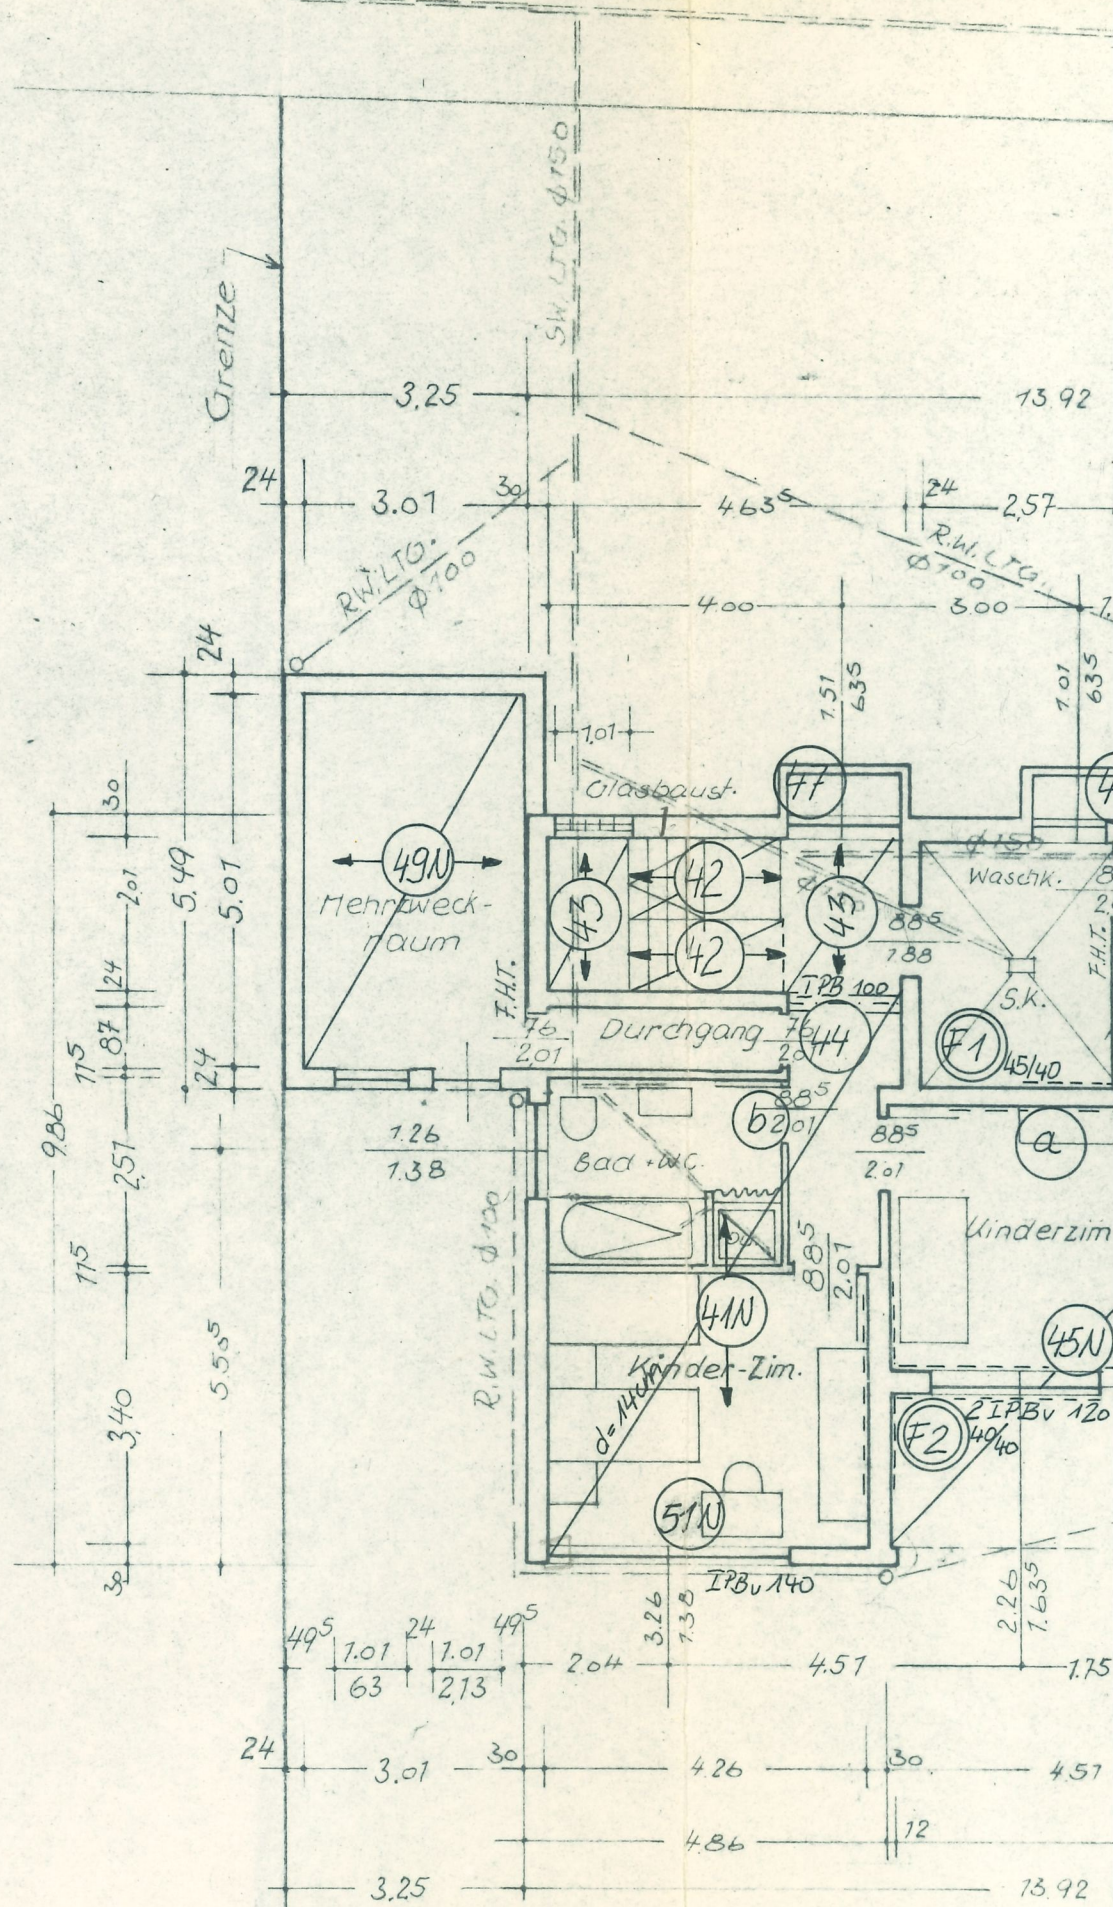
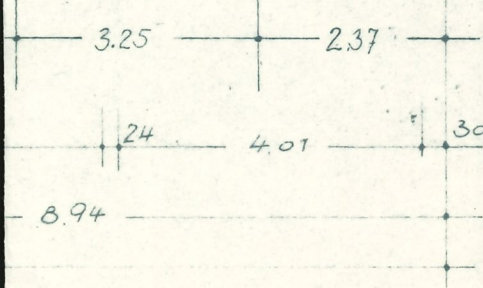
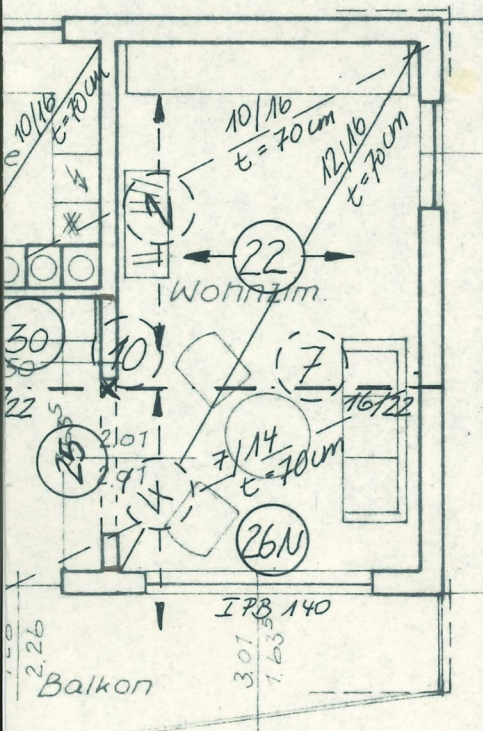


Westen

Vorh. Kanal (Mischsystem)

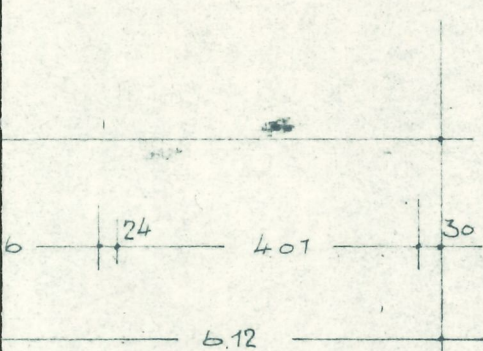


Untergeschoß

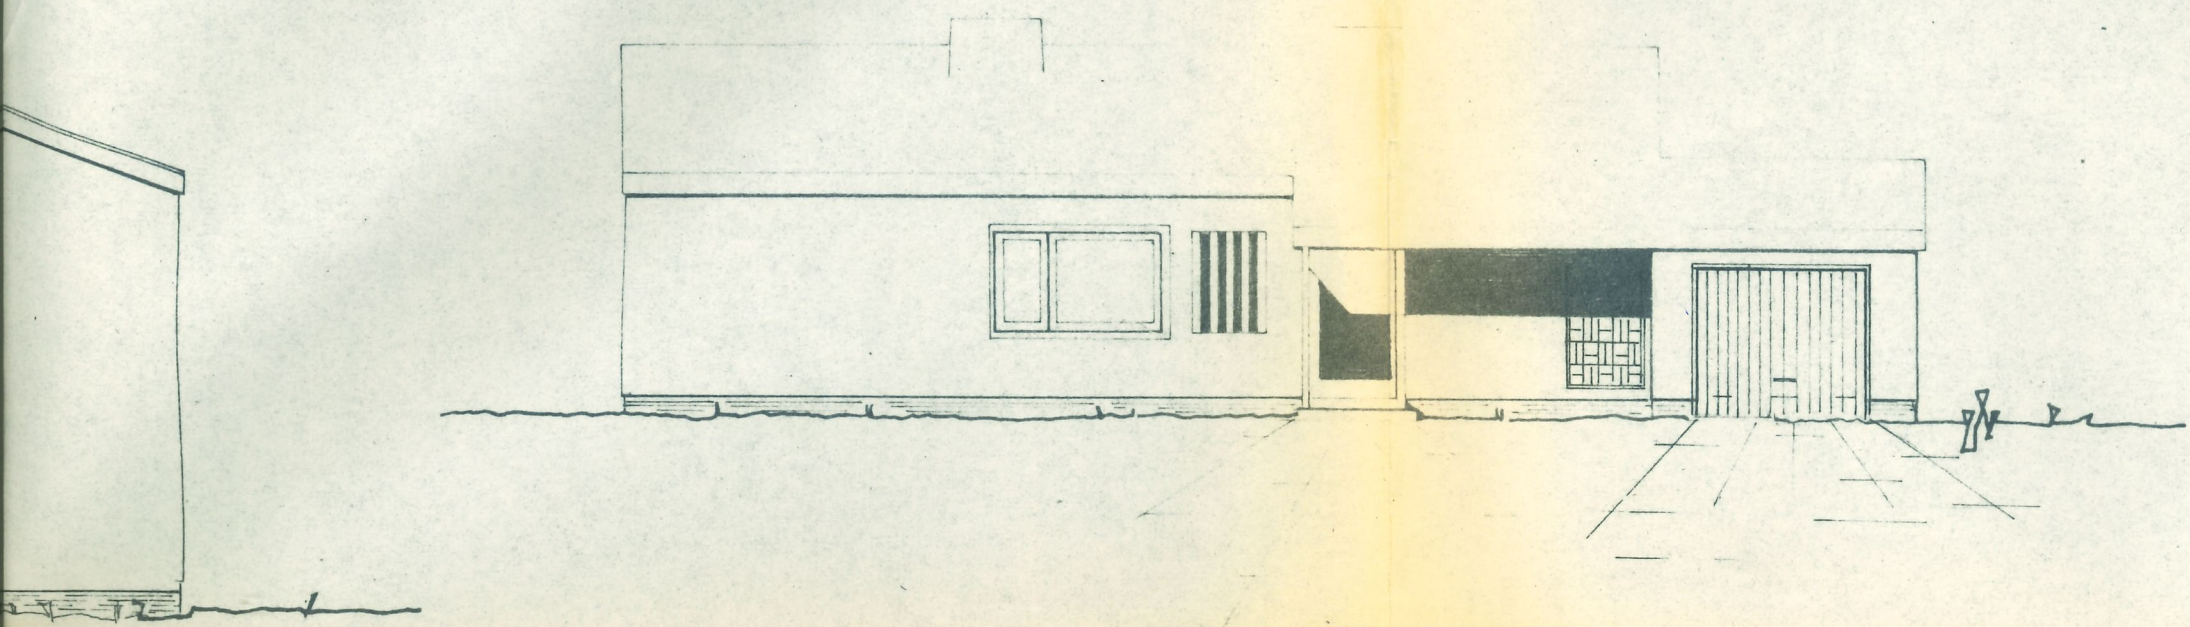


Norden

(Mischsystem)

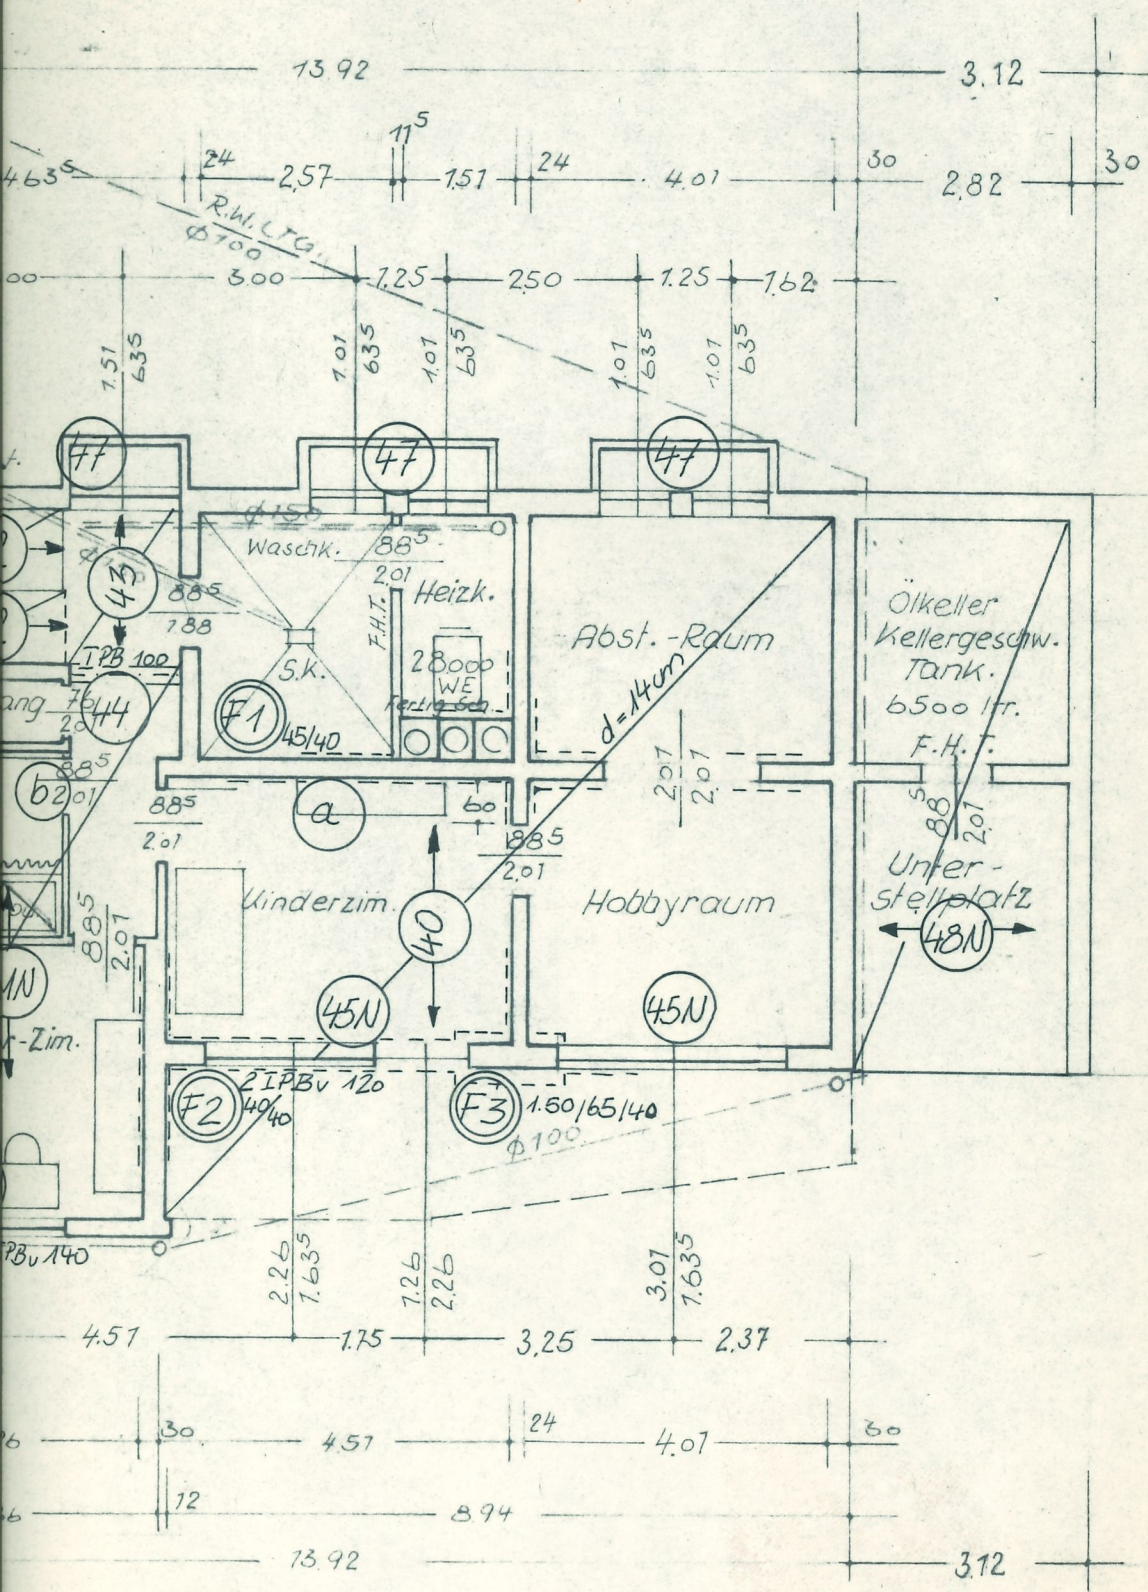


Dachneigung 20°

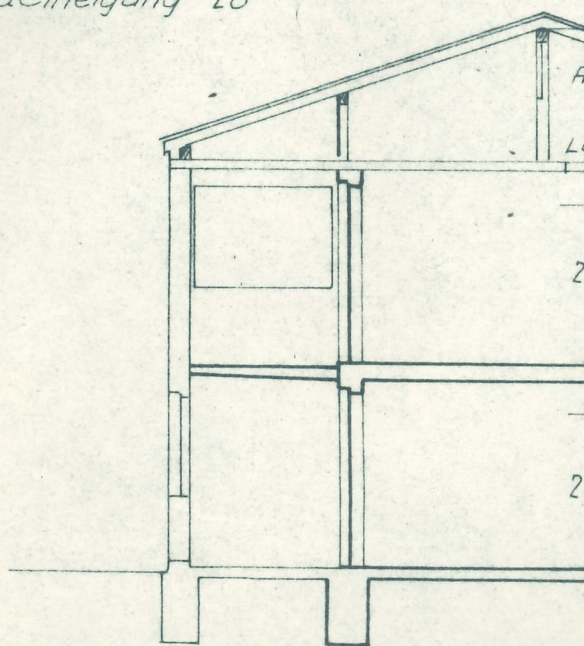


Schnitt

Wohnhaus Umb. Raum 60
 Mehrzweckr. Umb. Raum: 13
 Wohnfläche : 13

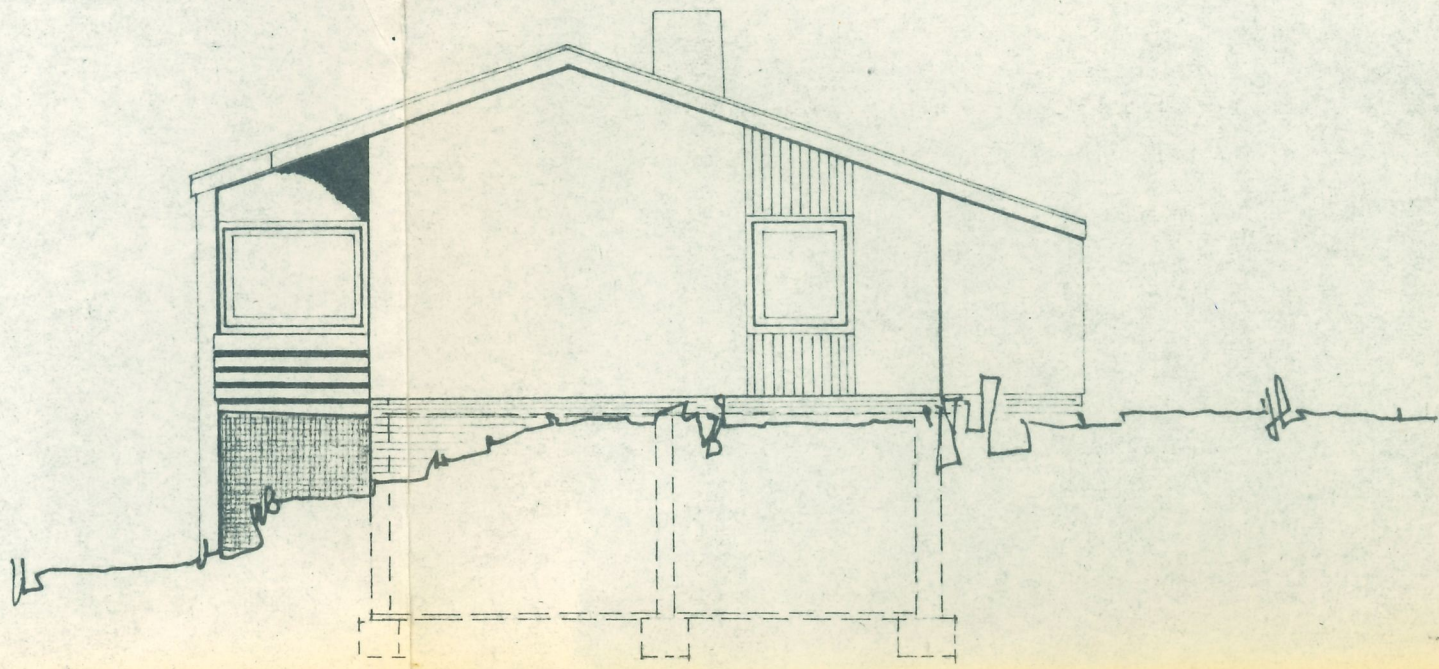

Osten

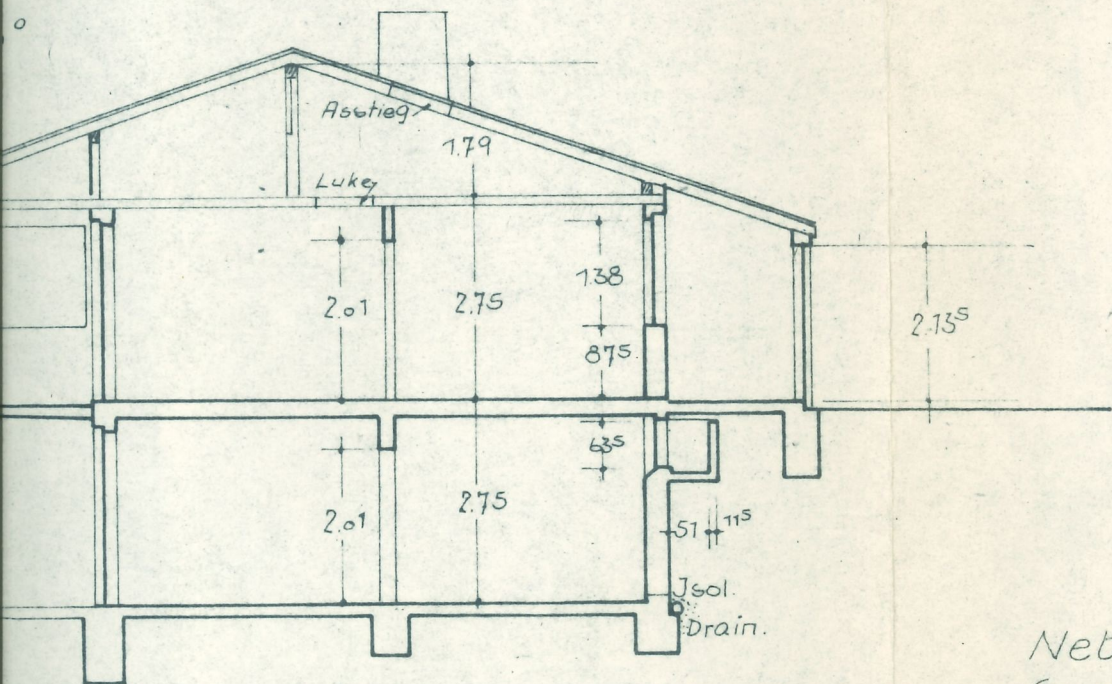

Nebenerwerbsstelle: Sonderplanung
Grundriße, Schnitt, Ansichten M= 1:100

Siedler: Georg Szech
Emstal II
Kr. Wolfhagen

Umb. Raum 684.00 m³
Umb. Raum: 43.00 m² ?
Wohnfläche : 133.39 m²

Hessische Heimat
Siedlungsges. m. b. H.
Kassel, im Juni 67

ANLAGE ZUR STATIK

POSITIONSPLAN

KASSEL, DEN 28. 2. 1967

FÜR DIE BERECHNUNG

Heinrich Gossmann
Dipl.-Ing. O. Meyer
Beratende Ingenieure
Kassel