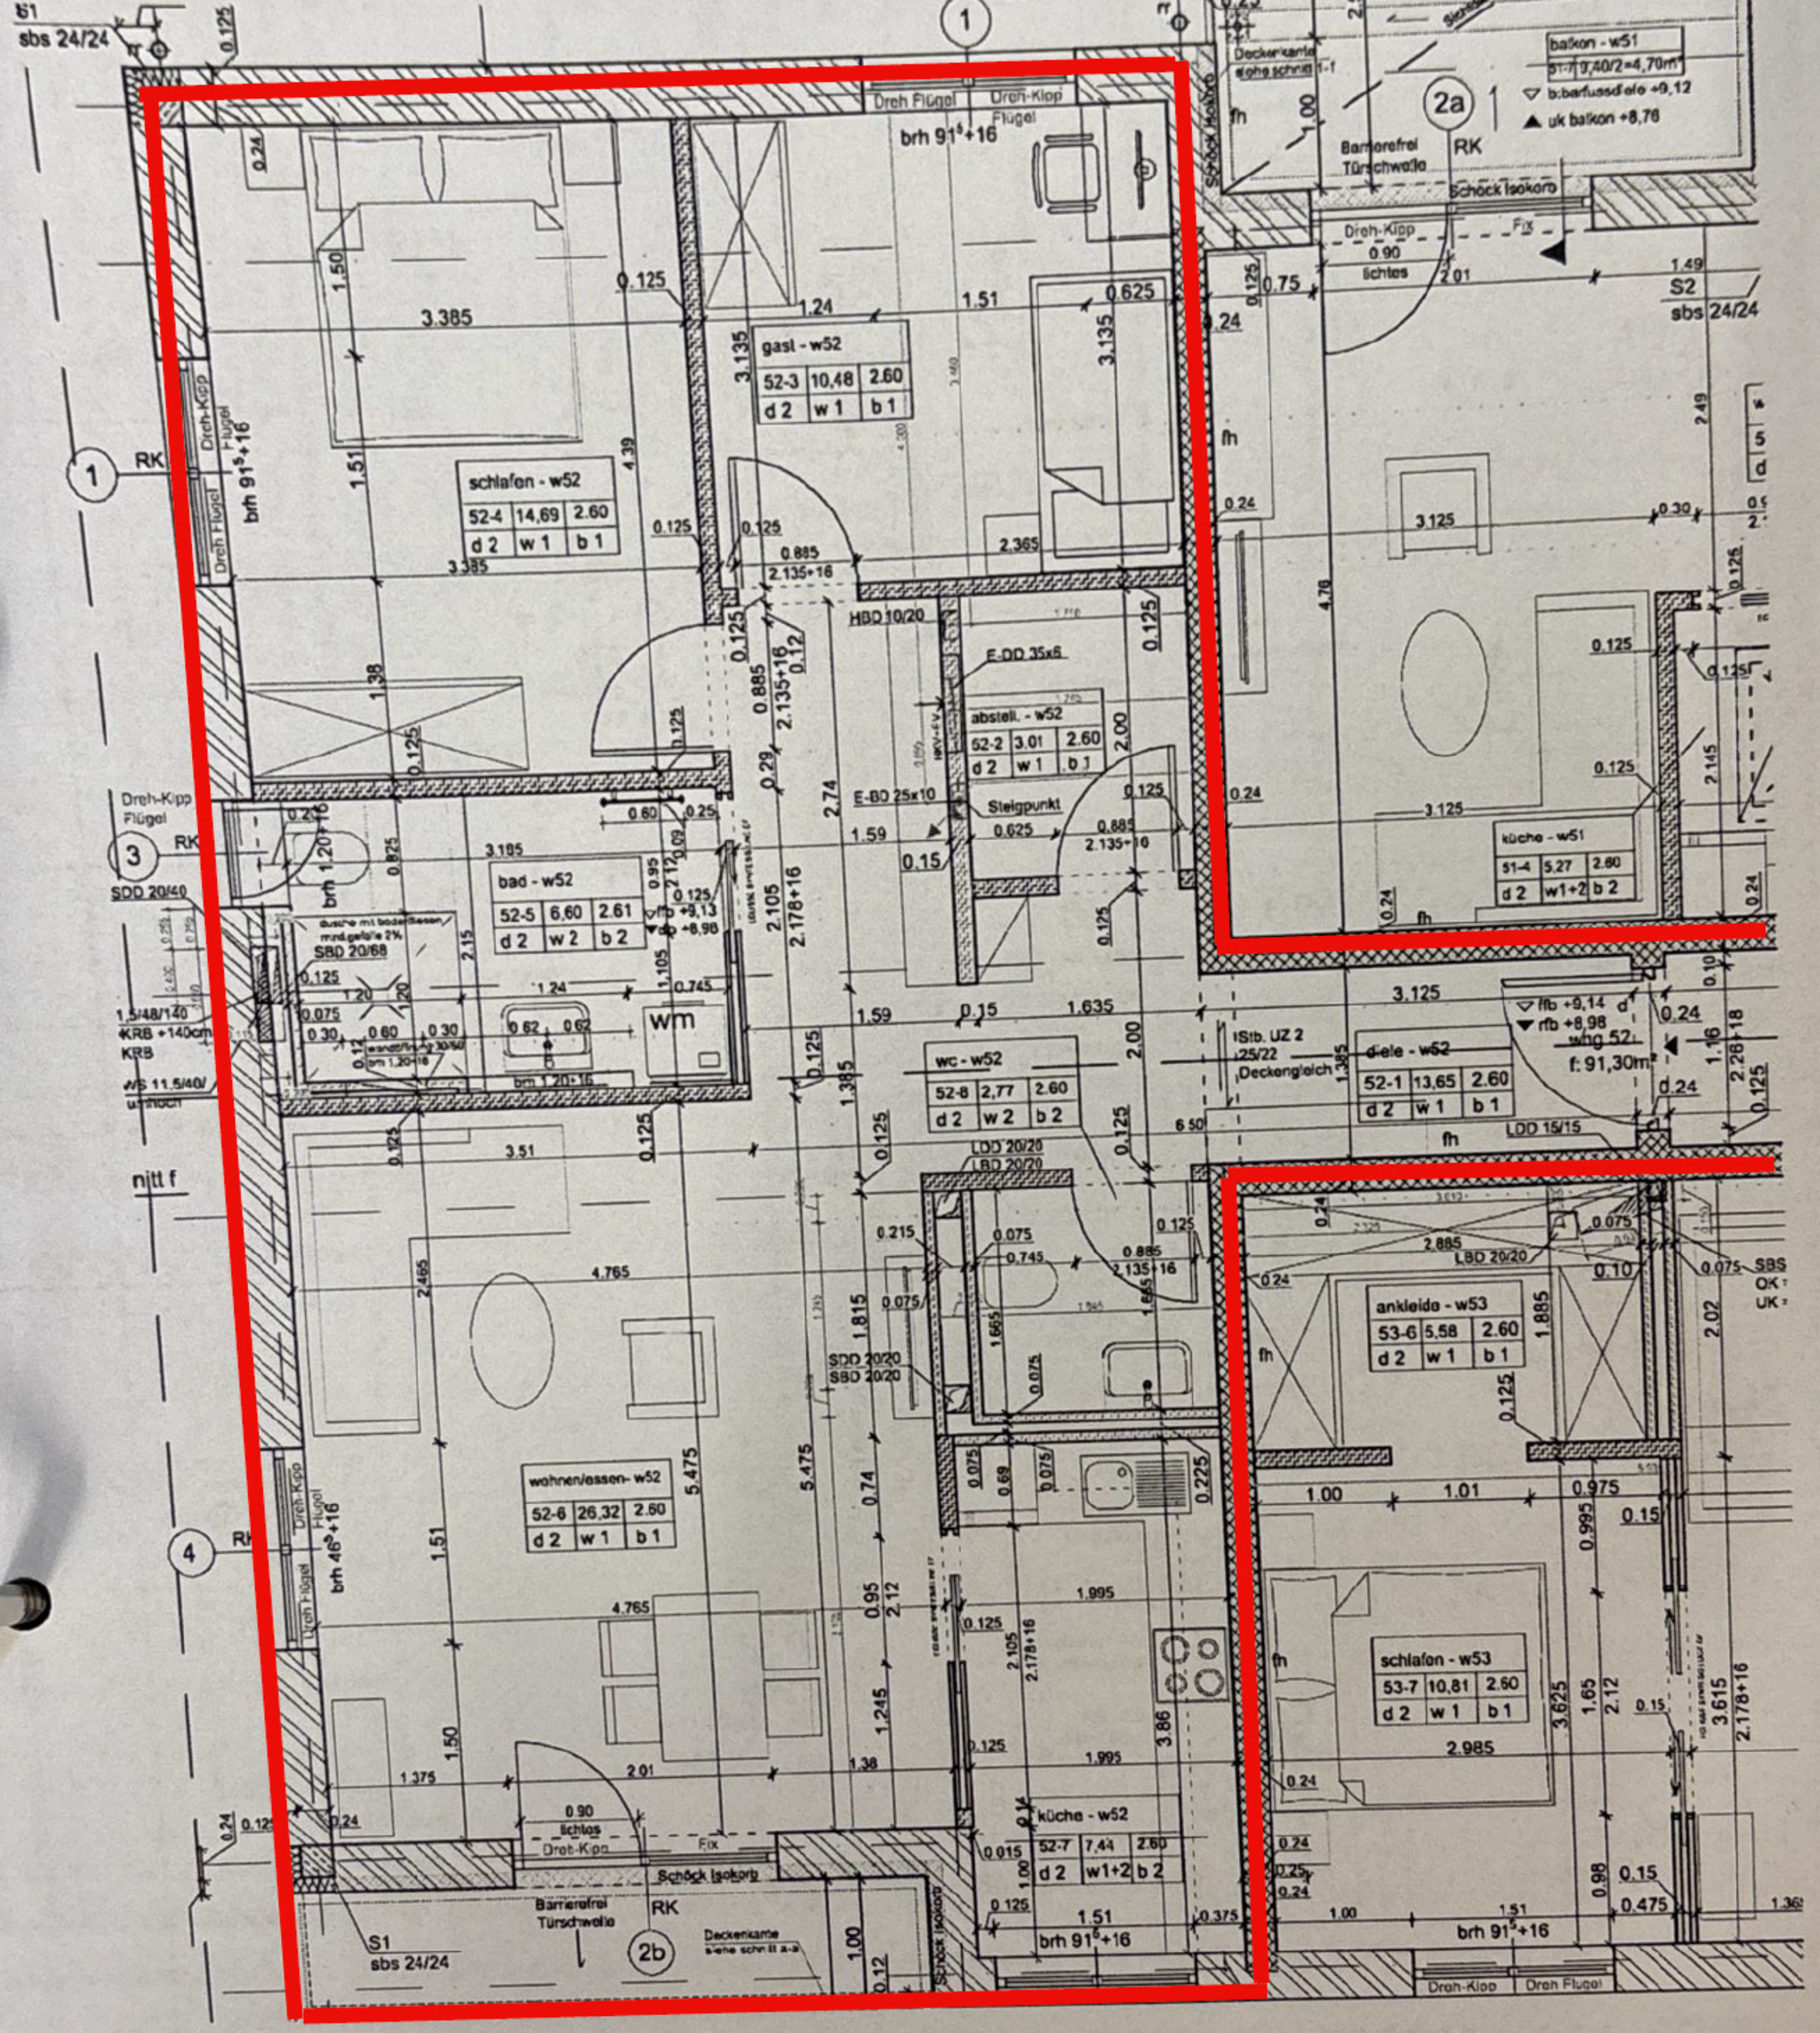
schlafen - w52
52-4 14,69 2.60
d 2 w 1 b 1
gast - w52
52-3 10,48 2.60
d 2 w 1 b 1
abstell. - w52
52-2 3.01 2.60
d 2 w 1 b 1
bad - w52
52-5 6,60 2.61
d 2 w 2 b 2
wc - w52
52-8 2,77 2.60
d 2 w 2 b 2
wohnen/essen - w52
52-6 26,32 2.60
d 2 w 1 b 1
küche - w52
52-7 7,44 2.60
d 2 w1+2 b 2
ankleide - w53
53-6 5,58 2.60
d 2 w 1 b 1
schlafen - w53
53-7 10,81 2.60
d 2 w 1 b 1
küche - w51
51-4 5,27 2.60
d 2 w1+2 b 2
balkon - w51
51-7 9,40/2=4,70m²
b:barfussdiele +9,12
uk balkon +8,76
diele - w52
52-1 13,65 2.60
d 2 w 1 b 1
whg 52
f: 91,30m²
Steigpunkt
Schöck Isokorb
Barrierefrei Türschwelle
Deckenkante siehe schnitt a-a
Dreh-Kipp
Dreh Flügel
brh 91⁵+16
brh 46⁵+16
S1 sbs 24/24
S2 sbs 24/24
RK