


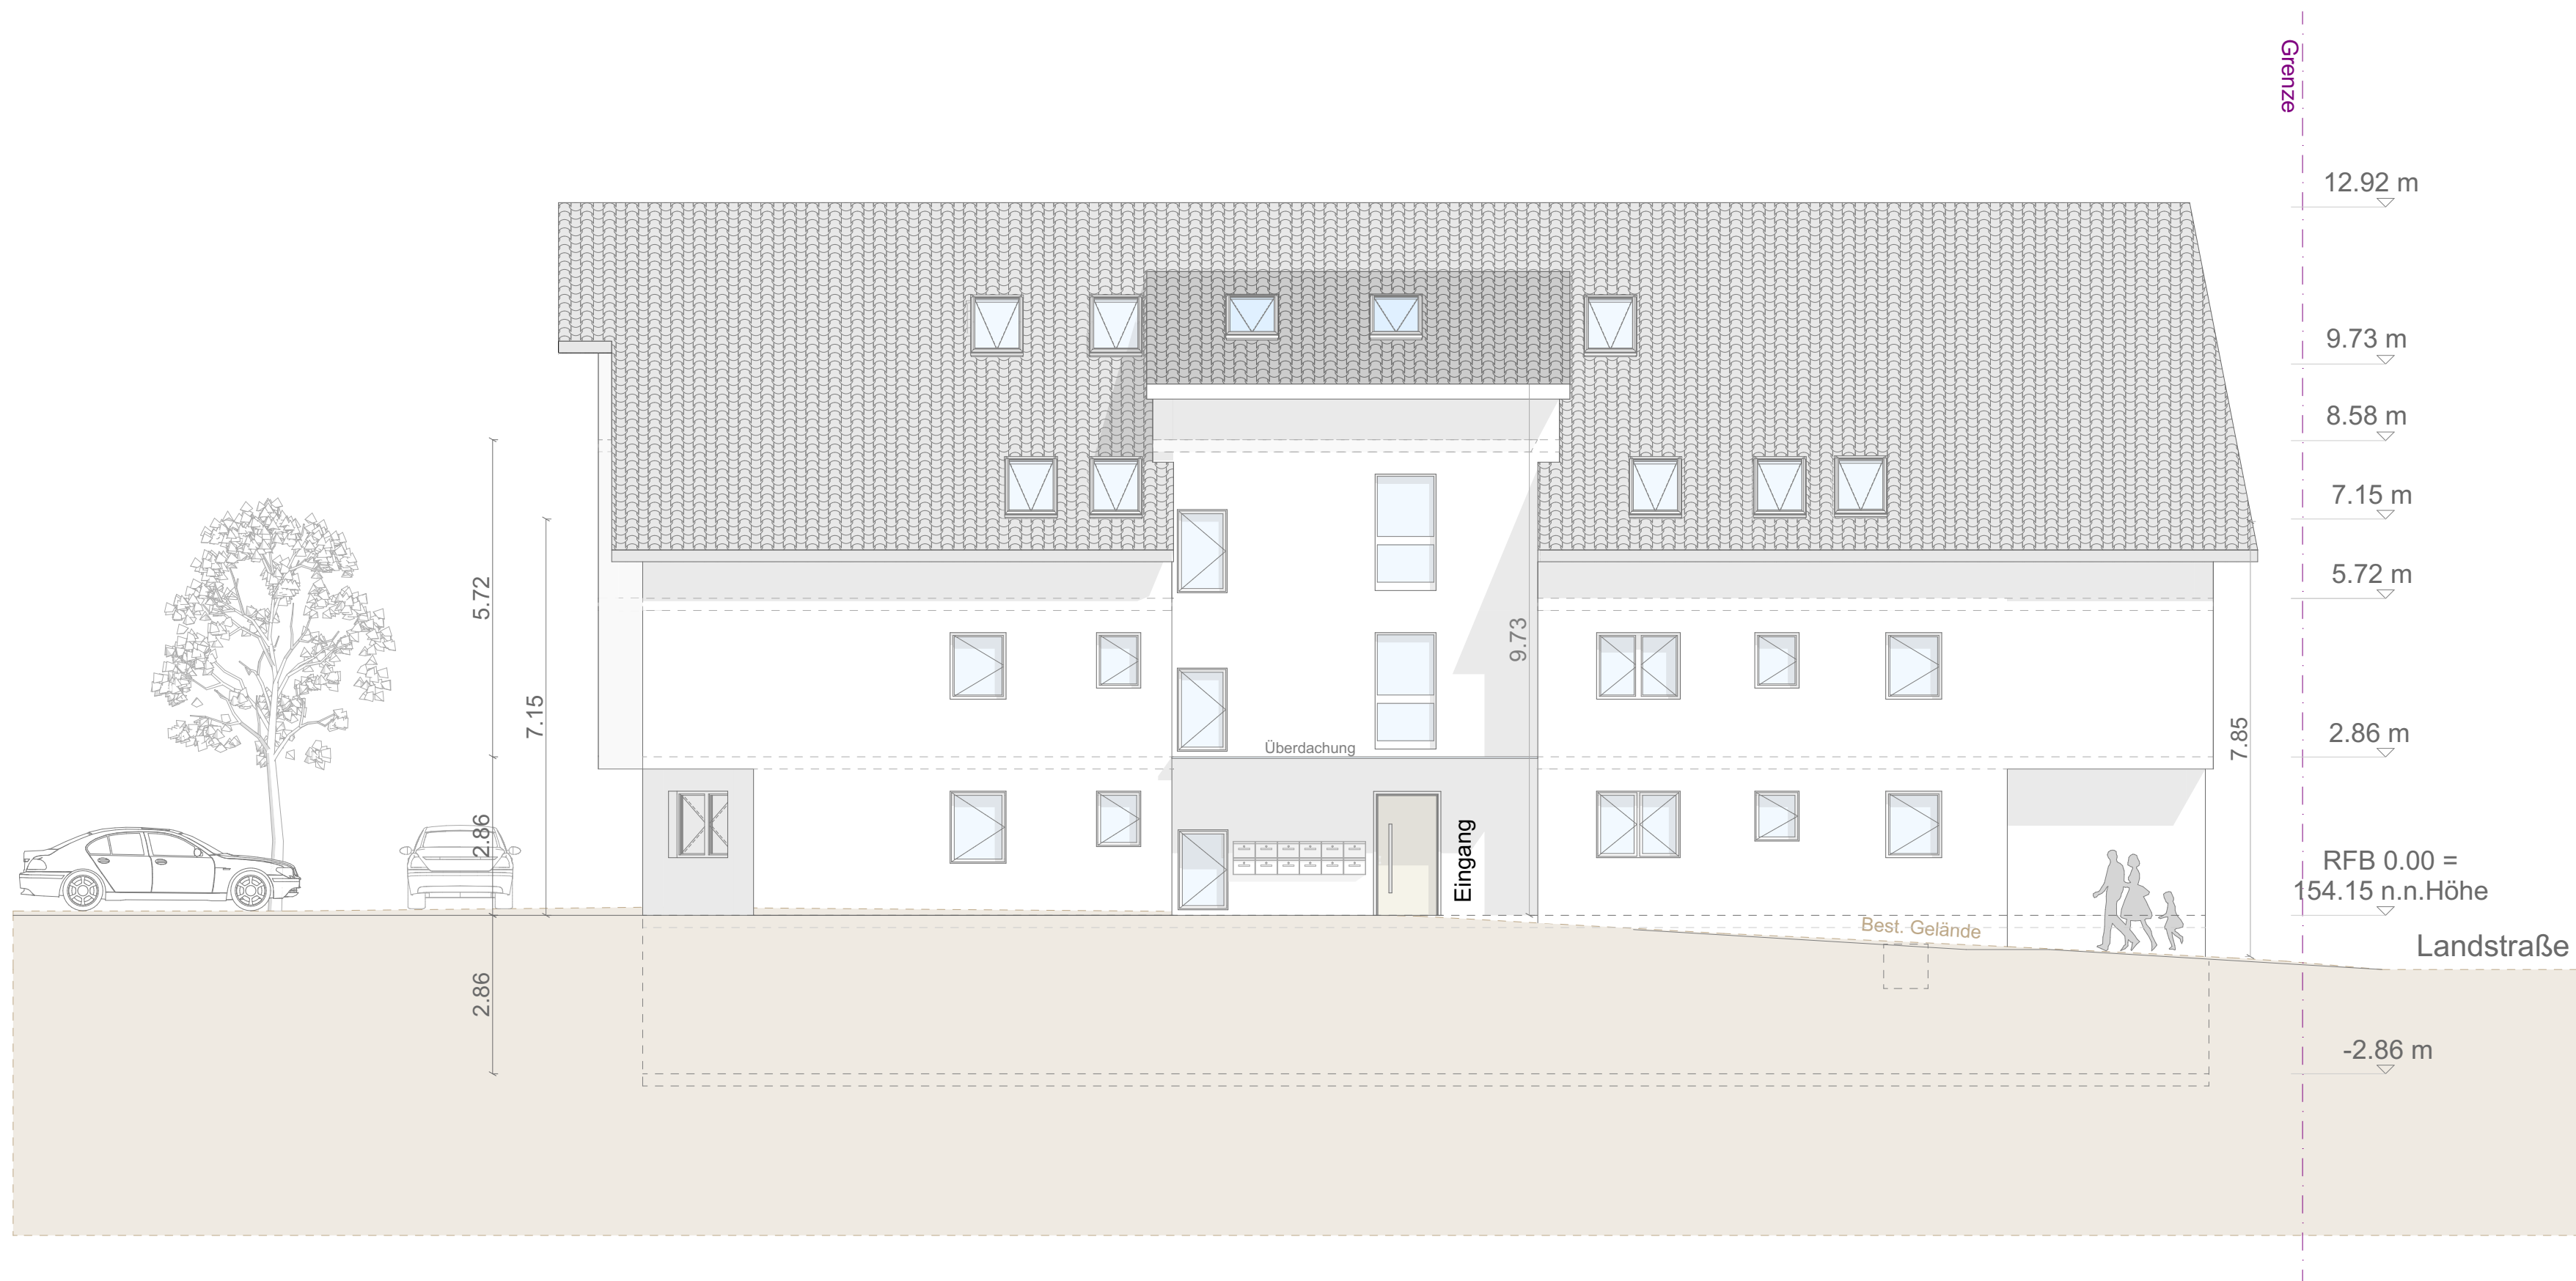

Der Architekt
Freudenstadt , den 27.11.2023

Die Bauherrschaft
Freudenstadt , den 27.11.2023

BAUVORHABEN
Neubau MFH

ADRESSE
Landstraße 49
76571 Gaggenau,Hörden

BAUHERR
CONSYS GmbH
Klehestraße 3, 76571 Gaggenau

PLANINHALT
Ansicht Nord

Planen & Bauen
Rudolf-Diesel-Straße 17
72250 Freudenstadt
92 52 988
Fax 07441- 92 52 989

RAU

Ingenieurbüro

DATUM 20-11-2023
PLANGRÖSSE A2
MAßSTAB 1:100
PLAN