



CAD-Pläne auf Grundlage der Bestandspläne erstellt.
Maße wurden in der Örtlichkeit nicht überprüft.

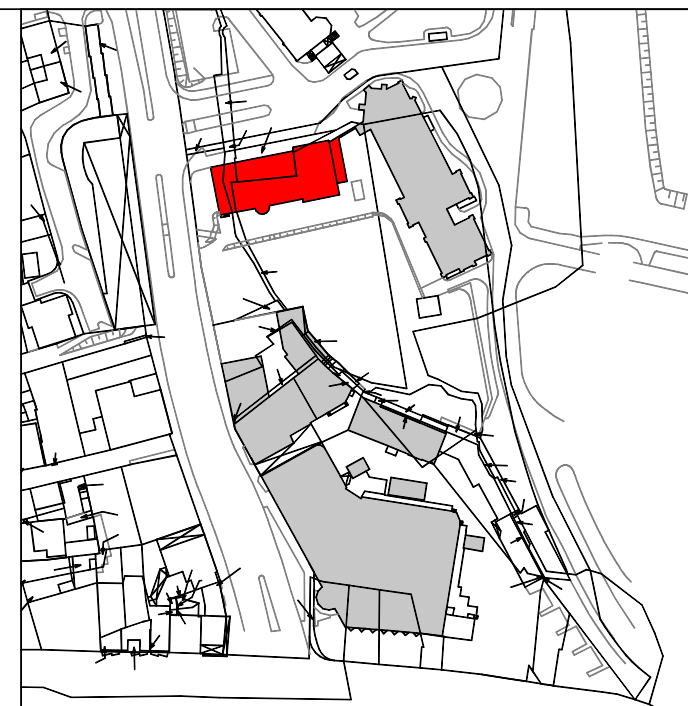

Bauherr

Stadt Dortmund
Sondervermögen Grundstücks-
und Vermögensverwaltungs-
fonds Dortmund
Ostwall 60
44135 Dortmund

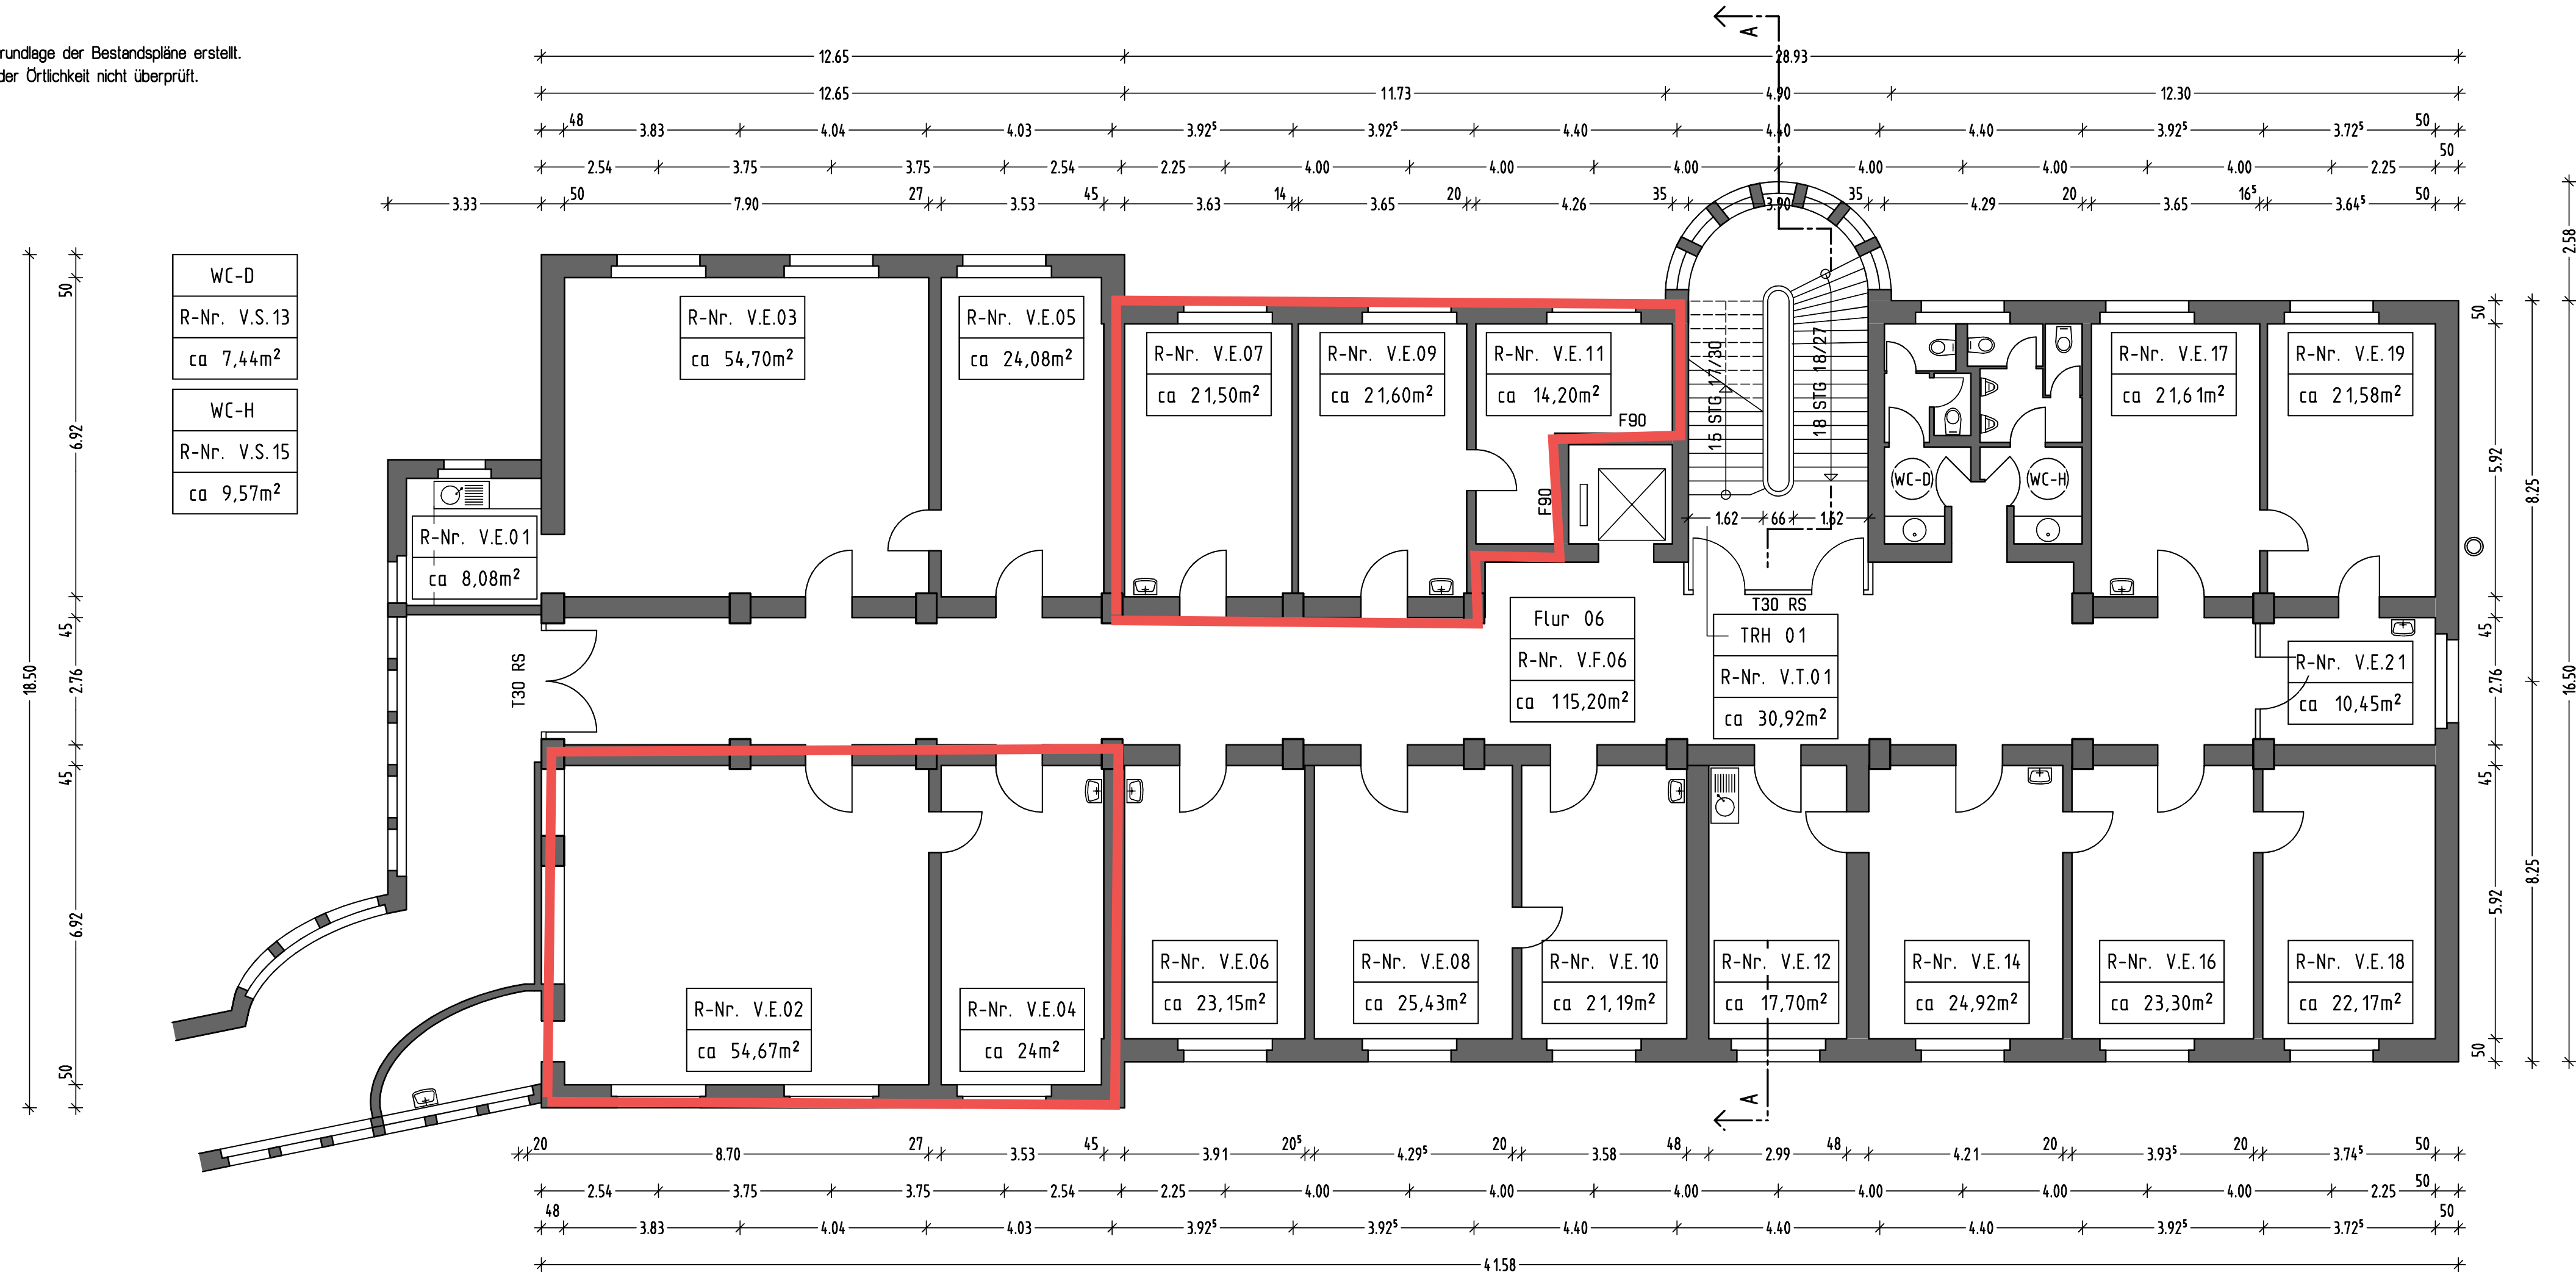

Gebäude
Hörder Vorburg

Adresse
Hörder Burgstr. 18
44263 Dortmund

Bestandspläne

Planinhalt	Plannummer
Grundriss Erdgeschoss	B 03a
Planmaßstab	Datum
1 : 100	01.10.2007

Erstellt von

Kroos+Schlemper Architekten
Hörder Burgstr. 17, 44263 Dortmund
T:0231-3950508, F:0231-56777093

[illegible]