

Auszug aus den Geobasisinformationen

Liegenschaftskarte



RheinlandPfalz


VERMESSUNGS- UND
KATASTERAMT
WESTEIFEL-MOSEL

Hergestellt am 29.10.2025

Flurstück: 1462/479
Flur: 12
Gemarkung: Sankt Matthias (2861)

Gemeinde:
Landkreis:
Trier
Stadt Trier

Im Viertheil 24
54470 Bernkastel-Kues

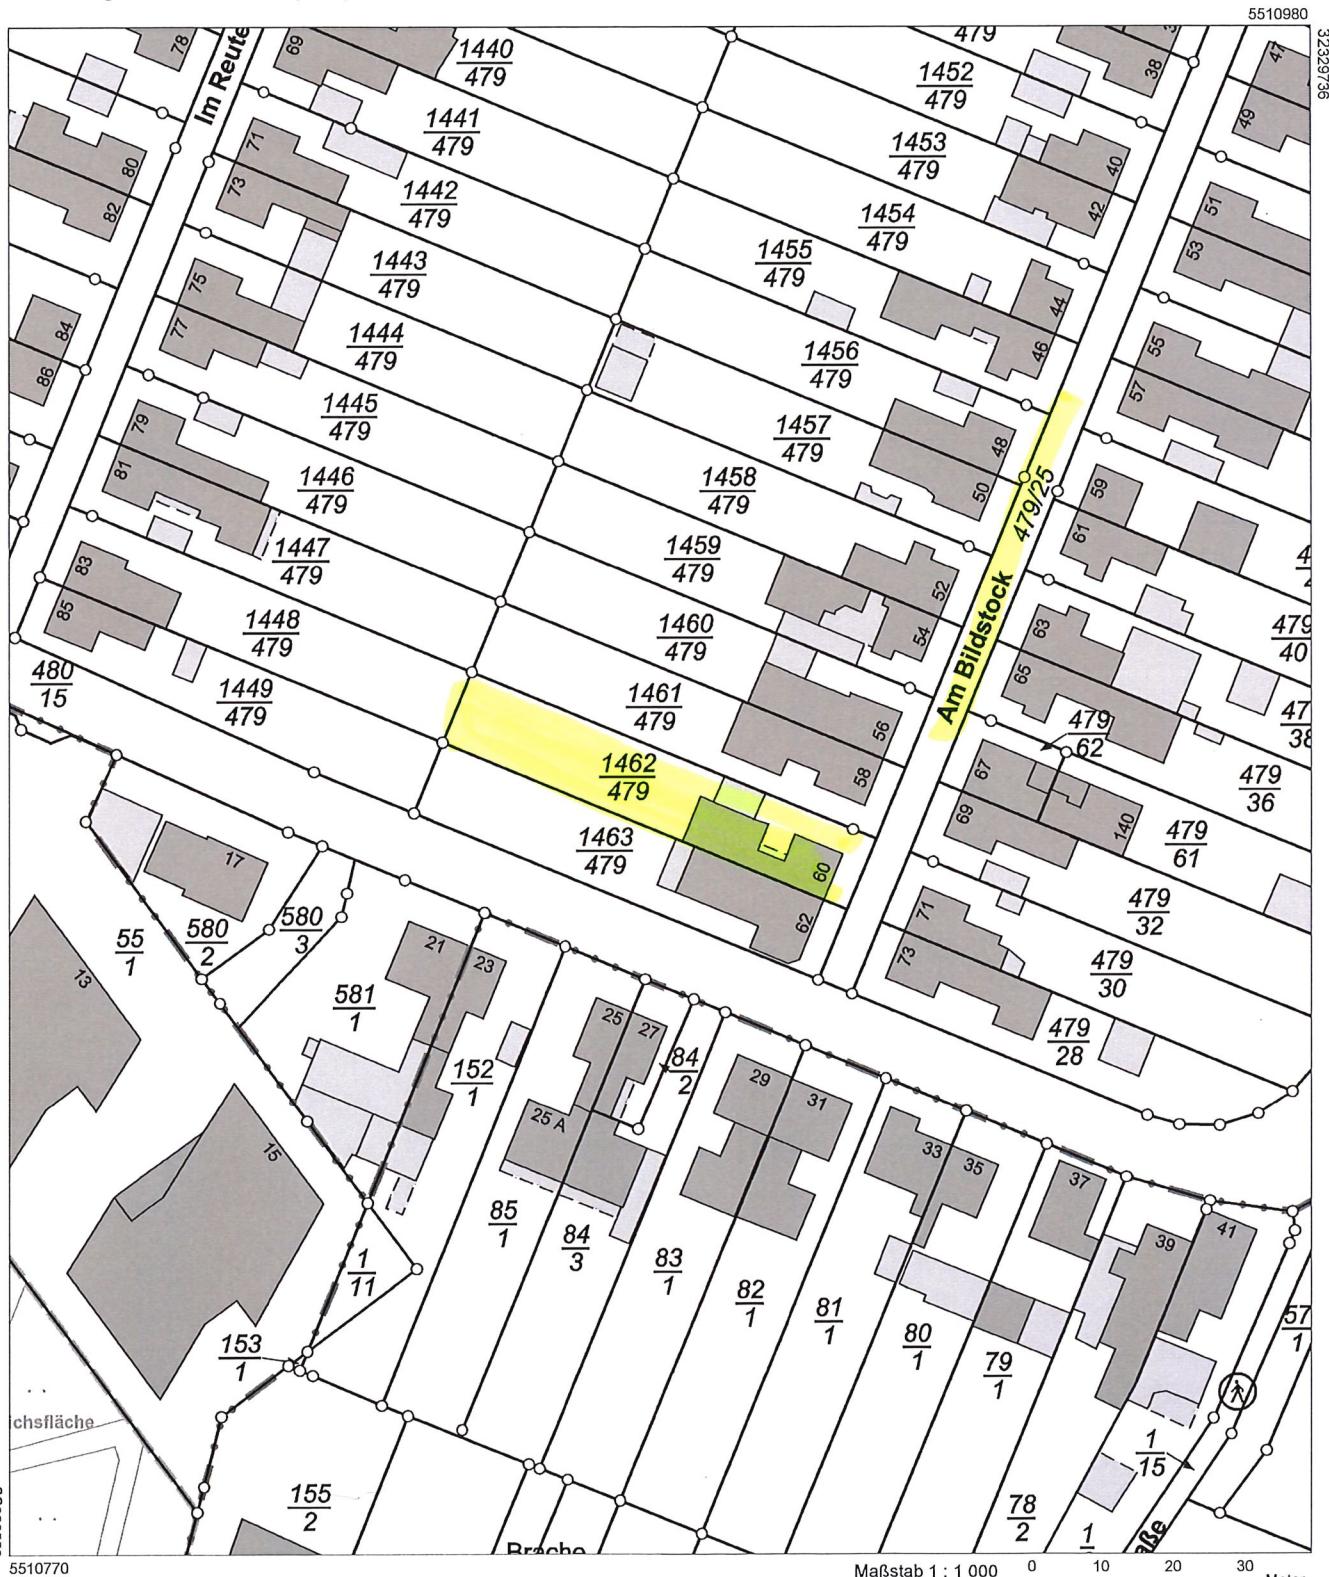

Vervielfältigungen für eigene Zwecke sind zugelassen. Eine unmittelbare oder mittelbare Vermarktung, Umwandlung oder Veröffentlichung der Geobasisinformationen bedarf der Zustimmung der zuständigen Vermessungs- und Katasterbehörde (§ 12 Landesgesetz über das amtliche Vermessungswesen)

Hergestellt durch Notar Dr. Ewald Geimer.
Kein amtlicher Auszug; nur zur Verwendung im Rahmen der Beurkundung von Rechten an Grundstücken.